
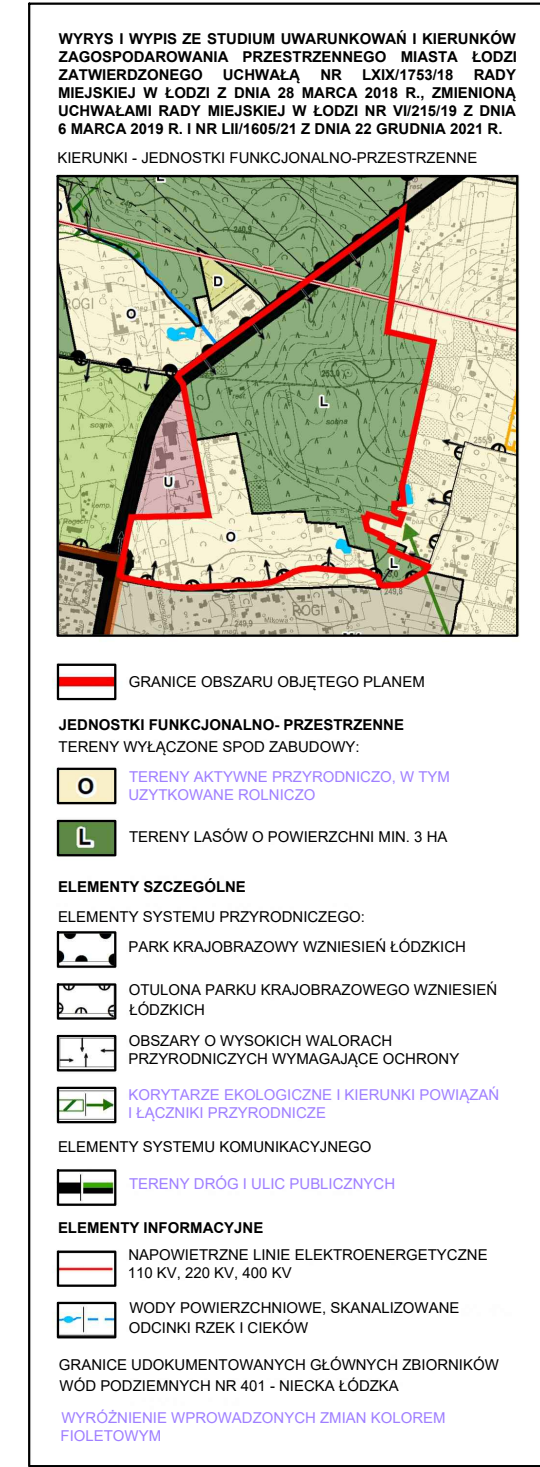
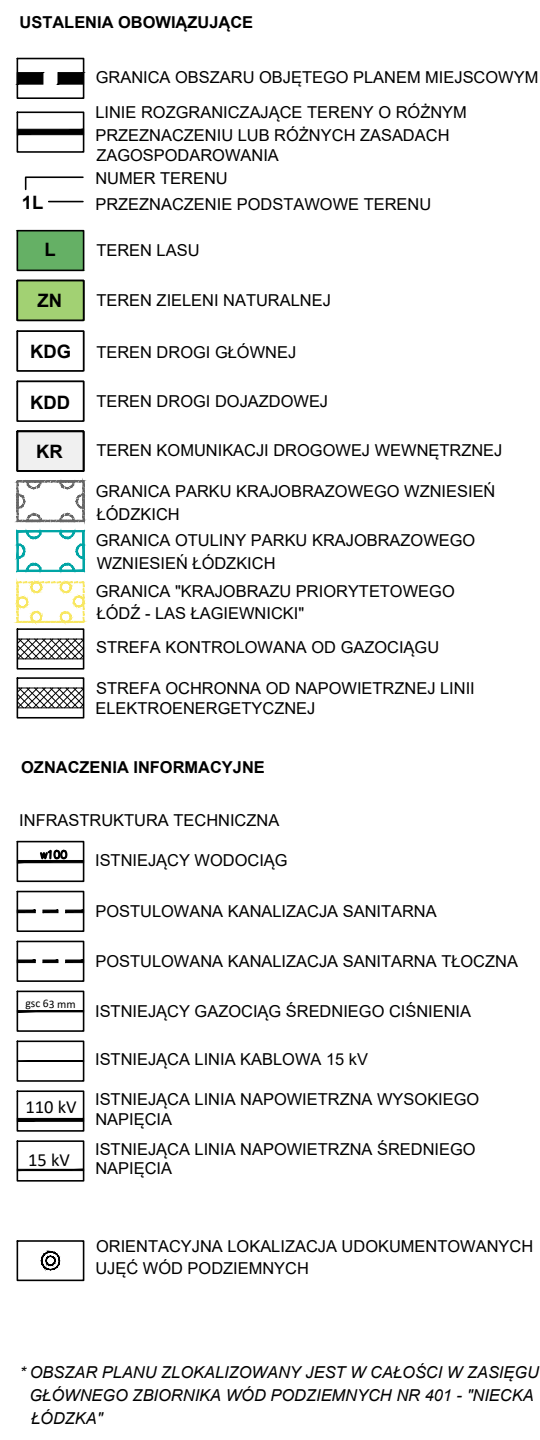


SKALA 1:2000

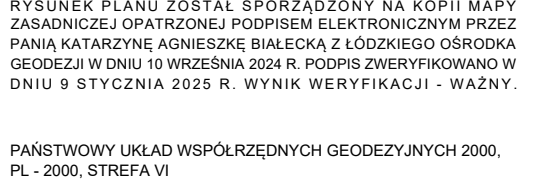

 MIEJSKA PRACOWNIA URBANISTYCZNA W ŁÓDZI ul. Łódź 116A, tel.: Telefexa (kierownik) 33 661 14 21, (242) 826 70 50, (242) 826 74 35	
MIEJSOWY PLAN ZAGOSPODAROWANIA PRZESTRZENNEGO DLA CZĘŚCI OBSZARU MIASTOŁÓŻY POŁOŻONEJ W REJONIE ULIC: STARYSKIEJ, ŁUKPOWIEJ, CHROMOWEJ I ROGOWSKIEJ	
DYREKTOR MPiU w Łodzi	mgr inż. dr. Magdalena Taras-Wisniewska
STRUKTURA FUNKCJONALNO-PRZESTRZENNA ORAZ OCHRONA DZIEDZISZCZA KULTURNEGO	mgr inż. dr. Paulina Górnik mgr Agnieszka Stobiałka mgr inż. dr. Joanna Peł-Muszyńska
KOMUNIKACJA	mgr inż. Małgorzata Witanowska
WOD-KAN	mgr inż. Monika Meckler
ENERGETYKA, TELEKOMUNIKACJA, GAZ	inż. Marek Buziak
CO	inż. Marek Buziak
BRAMOWISKO, PRZYDROŻCZYNIE	mgr inż. Anna Chaback-Wołosińska mgr Kamila Papalek
PRZEDMIOT RYSUNKU	RYSUJEKNE PLANY
NR RYS. 1	Łódź, wczesień 2025 r.
Skala: 1:2000	