

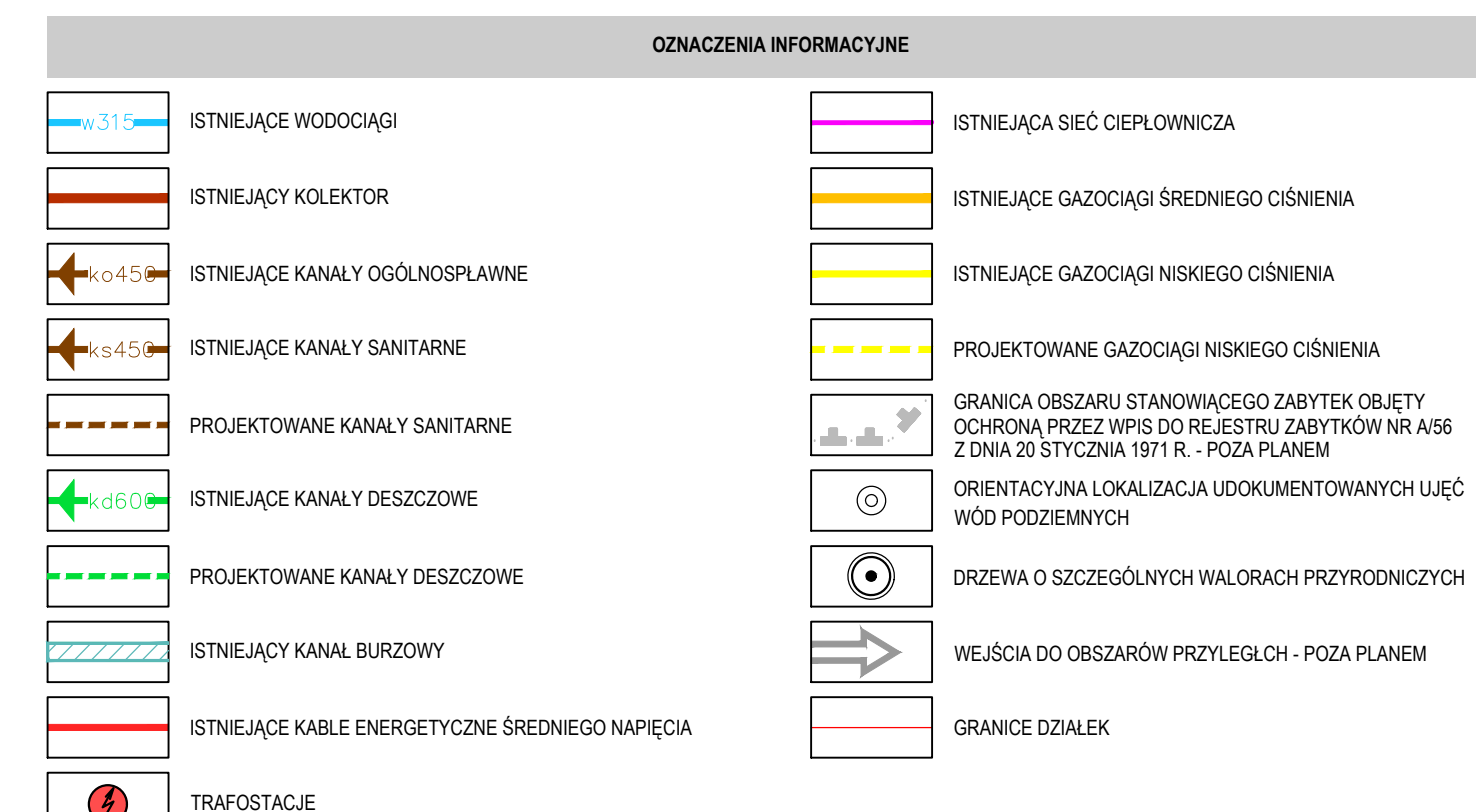
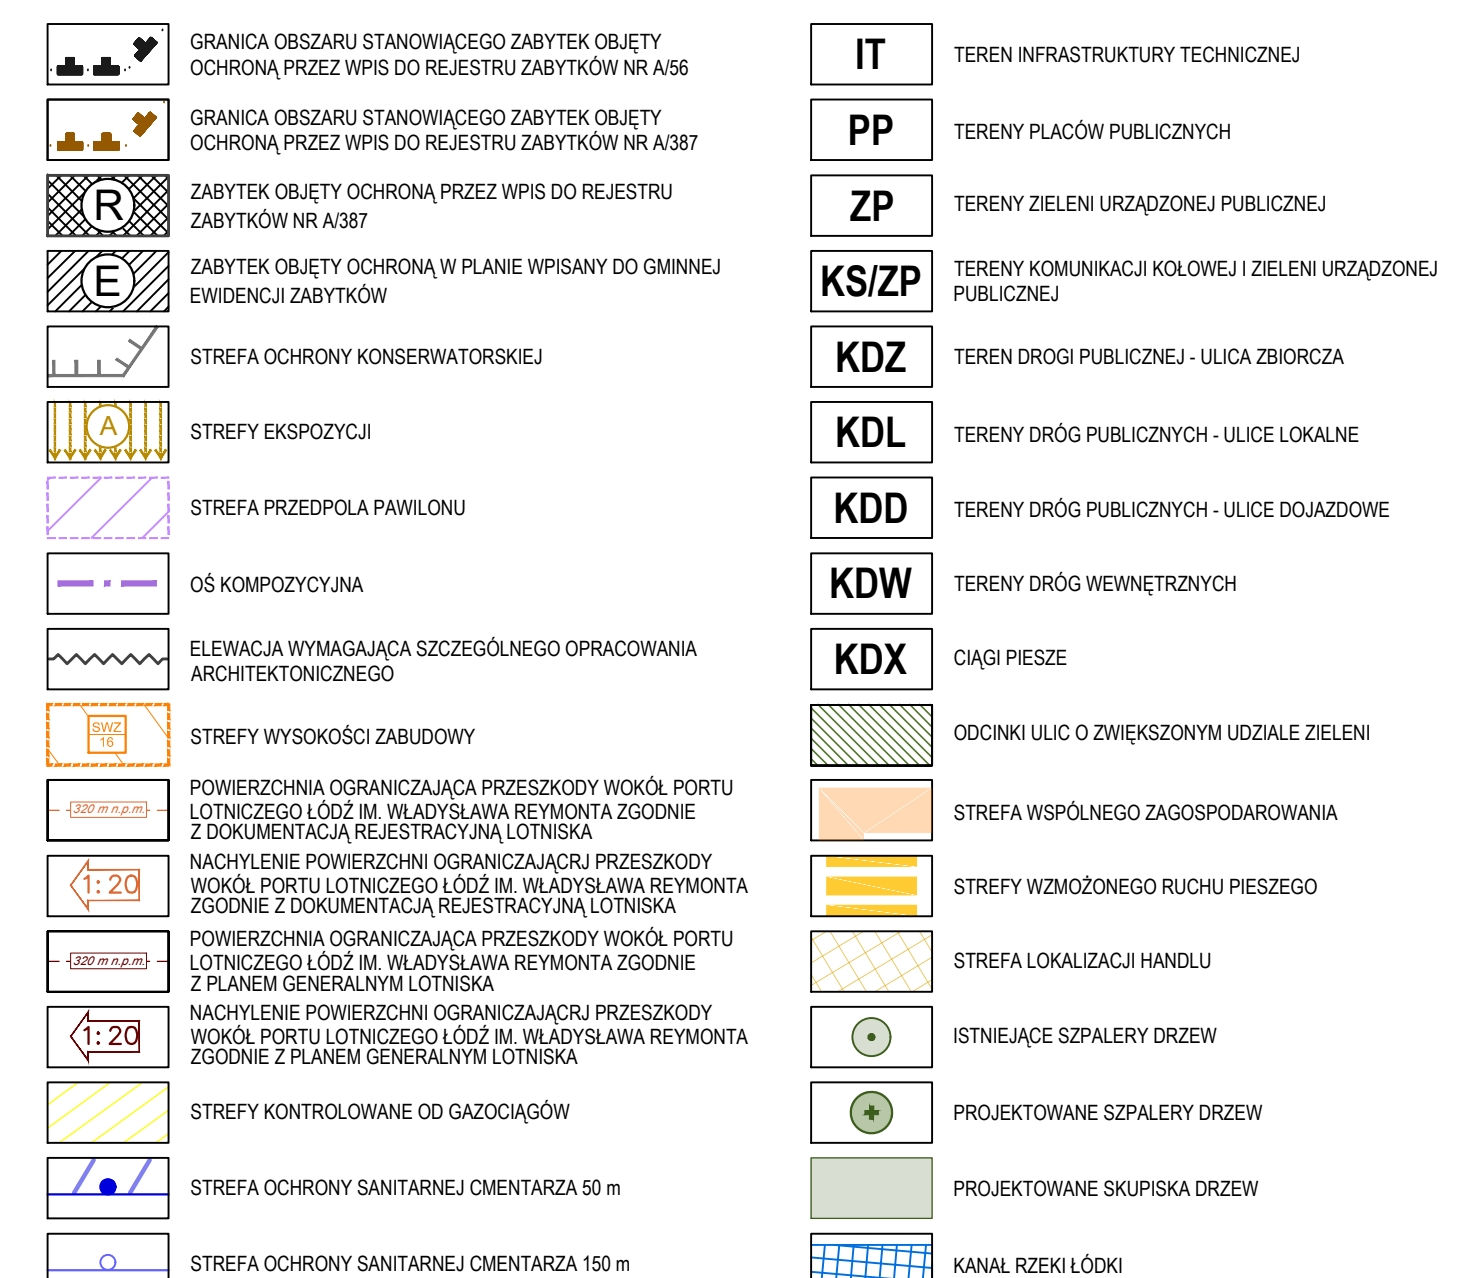


Załącznik Nr 1 do Uchwały Nr LXII/1882/22
Rady Miejskiej w Łodzi z dnia 6 lipca 2022 r.

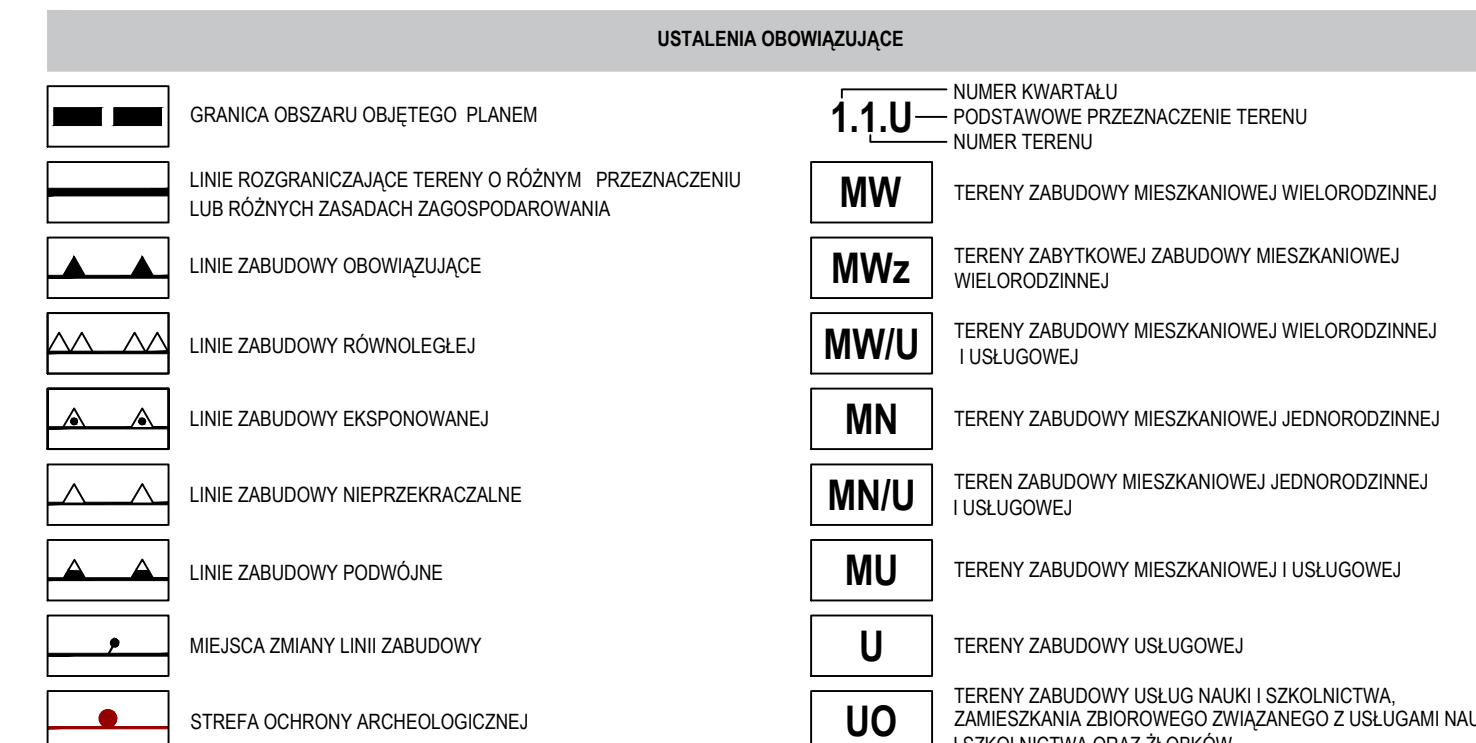

WYRYS I WYPIS ZE STUDIUM UWARUNKOWAŃ I KIERUNKÓW ZAGOSPODAROWANIA PRZESTRZENNEGO MIASTA ŁÓDZI
ZATWIERDZONEGO UCHWAŁĄ NR LXIX/1753/18 RADY MIEJSKIEJ W ŁÓDZI Z DNIA 28 MARCA 2018 R. ZMIENIONĄ UCHWAŁAMI RADY
MIEJSKIEJ W ŁÓDZI NR VII/215/19 Z DNIA 6 MARCA 2019 R. I NR LIII/1605/21 Z DNIA 22 GRUDNIA 2021 R.

KIERUNKI - JEDNOSTKI FUNKCJONALNO-PRZESTRZENNE

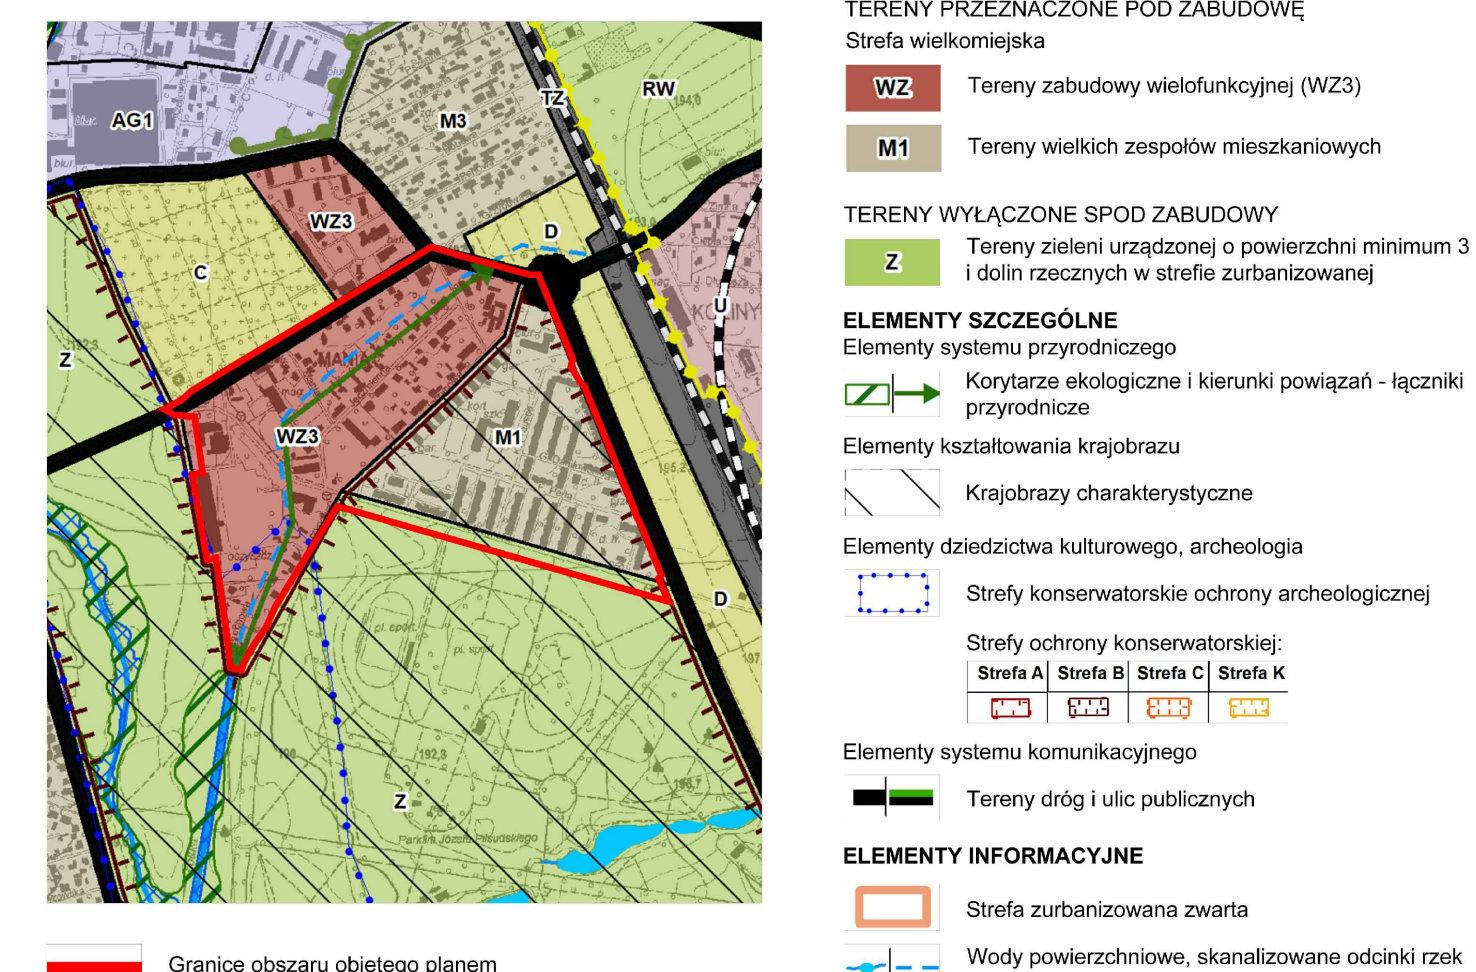

MIEJSKOWY PLAN ZAGOSPODAROWANIA PRZESTRZENNEGO DLA CZĘŚCI OBSZARU MIASTA ŁÓDZI POŁOŻONEJ W REJONIE ULIC: SREBRZYŃSKIEJ, JARZYŃOWEJ I SOLEC ORAZ ALEI UNII LUBELSKIEJ.

RYSUNEK PLANU

dyrektor Miejskiej Pracowni Ustrojniczej	mgr inż. arch. Magdalena Tatar-Winińska	
struktura przestrzenna i ochrona dziedzictwa kulturowego	mgr inż. Beata Sicińska mgr inż. arch. Anna Sakowska mgr inż. arch. Dagmara Nleka	
komunikacja	mgr inż. Marek Gruchala	energetyka i telekomunikacja
gaz / co	inż. Marek Buziak	wod-kan
środowisko przyrodnicze	mgr Anna Winińska - Dziawek	konserwacja
		mgr inż. arch. Dariusz Lorkin mgr inż. arch. Paulina Górka

 MIEJSKA PRACOWNIA URBANISTYCZNA W ŁODZI
94-418 Łódź, ul. Krasińskiego 19, tel. 42 6287500, fax 42 6287503
skala 1:1000 maj 2022

RYSENEK PLANU ZOSTAŁ SPORZĄDZONY NA KOPII MAPY
ZASADNICZEJ OPATRZONEJ PODPISEM ELEKTRONICZNYM
PRZEZ PANA DARIUSZA ŚMIETANĘ Z ŁÓDZKIEGO OŚRODKA
GEODEZJI W ŁÓDZI W DNIU 25 MARCA 2021 R.
PODPIS ZWERYFIKOWANO W DNIU 29 MARCA 2021R.
WYNIK WERYFIKACJI - WAŻNY