

**MIEJSCOWY PLAN ZAGOSPODAROWANIA PRZESTRZENNEGO DLA CZĘŚCI OBSZARU MIASTA ŁODZI POŁOŻONEJ W REJONIE ULICY WIERZBOWEJ 44, 44A I 46. PROGNOZA ODDZIAŁYWANIA NA ŚRODOWISKO PRZYRODNICZE** 1:1000



**LEGENDA  
OZNACZENIA OBOWIĄZUJĄCE**


- GRANICE OBSZARU OBJĘTEGO PLANEM
- LINIE ROZGRANICZAJĄCE
- LINIE ZABUDOWY OBOWIĄZUJĄCE
- LINIE ZABUDOWY RÓWNOLEGEJ
- STREFA DOPUSZCZALNEGO ODSUNIĘCIA OD LINII ZABUDOWY RÓWNOLEGEJ, W KTÓREJ OBOWIĄZUJE SYTUOWANIE ELEWACJI BUDYNKU
- LINIE ZABUDOWY NIEPRZEKAZALNE
- MIEJSCE ZMIANY RODZAJU LINII ZABUDOWY
- 1MW/U** ——— PODSTAWOWE PRZEZNACZENIE TERENU
- NUMER PORZĄDKOWY
- MW/U** TERENY ZABUDOWY MIESZKANIOWEJ WIELORODZINNEJ I USŁUGOWEJ
- U** TERENY ZABUDOWY USŁUGOWEJ
- PP** TERENY PLACÓW PUBLICZNYCH
- KDD** TERENY DRÓG PUBLICZNYCH - ULICE DOJAZDOWE
- ZABYTKI OBJĘTE OCHRONĄ W PLANIE - WPISANE DO GMINNEJ EWIDENCJI ZABYTKÓW
- PROJEKTOWANE SZPALERY DRZEW

- STREFA ODDZIAŁYWANIA OD SIECI CIEPŁOWNICZEJ
- STREFA KONTROLOWANA OD GAZOCIĄGÓW
- STREFA EKSPOZYCJI

**OZNACZENIA INFORMACYJNE**

- PODZIAŁ WŁASNOŚCIOWY
- CIĄG PIESZY LUB PIESZO-ROWEROWY
- CENNE DRZEWO
- LINIE ROZGRANICZAJĄCE TERENY W PLANACH OBOWIĄZUJĄCYCH
- SYMBOLE PODSTAWOWEGO PRZEZNACZENIA TERENÓW W PLANACH OBOWIĄZUJĄCYCH
- INFRASTRUKTURA TECHNICZNA**
- ISTNIEJĄCE WODOCIĄGI ROZDZIELCZE
- POSTULOWANE PRZEBIEGI WODOCIĄGÓW
- ISTNIEJĄCE KANAŁY OGÓLNOŚPLAWNE
- POSTULOWANE PRZEBIEGI KANAŁÓW OGÓLNOŚPLAWNYCH
- POSTULOWANE PRZEBIEGI KANAŁÓW DESZCZOWYCH
- ISTNIEJĄCE CIEPŁOCIĄGI WODY GORĄCEJ
- ISTNIEJĄCE CIEPŁOCIĄGI WODY GORĄCEJ MOGĄCE WYMAGAĆ PRZEBUDOWY LUB LIKWIDACJI
- POSTULOWANE PRZEBIEGI CIEPŁOCIĄGÓW
- ISTNIEJĄCE GAZOCIĄGI NISKIEGO CIŚNIENIA
- ISTNIEJĄCE KABELE ELEKTROENERGETYCZNE ŚREDNIEGO NAPIĘCIA 15kV
- ISTNIEJĄCE STACJE TRANSFORMATOROWE

<b>mpu Łódź</b>	MIEJSKA PRACOWNIA URBANISTYCZNA W ŁODZI 94 - 016 Łódź, ul. Tadeusza Kościuszki 19 tel. (0-42) 628-75-00, (0-42) 628-75-01 tel./fax (0-42) 628-75-02
MIEJSCOWY PLAN ZAGOSPODAROWANIA PRZESTRZENNEGO DLA CZĘŚCI OBSZARU MIASTA ŁODZI POŁOŻONEJ W REJONIE ULICY WIERZBOWEJ 44, 44A I 46.	
<b>ZESPÓŁ AUTORSKI</b>	
DYREKTOR MPU W ŁODZI	dr inż. arch. Robert Warsza
Z-CIA DYREKTORA MPU W ŁODZI NADZÓR MERYTORYCZNY	dr inż. arch. Aneta Tomczak
STRUKTURA PRZESTRZENNA I OCHRONA DZIEDZICTWA KULTUROWEGO	mgr inż. Dorota Starega mgr inż. arch. Andrzej Makowski inż. arch. Adriana Sowała
KOMUNIKACJA	mgr inż. Marek Gruchala
WOD-KAN	mgr inż. Monika Mecker
ENERGETYKA / TELEKOM.	inż. Marek Bubiak
OD / GAZ	inż. Marek Bubiak
ŚRODOWISKO PRZYRODNICZE	mgr inż. Anna Chłczek-Wołowska mgr inż. Marcin Jóźwik
PRZEDMOT RYSUNKU	RYSUNEK PLANU - Załącznik Nr 1 do Uchwały Nr ..... Rady Miejskiej w Łodzi z dnia .....
nr rys. 1	Łódź, kwiecień 2020 r. skala 1:1000

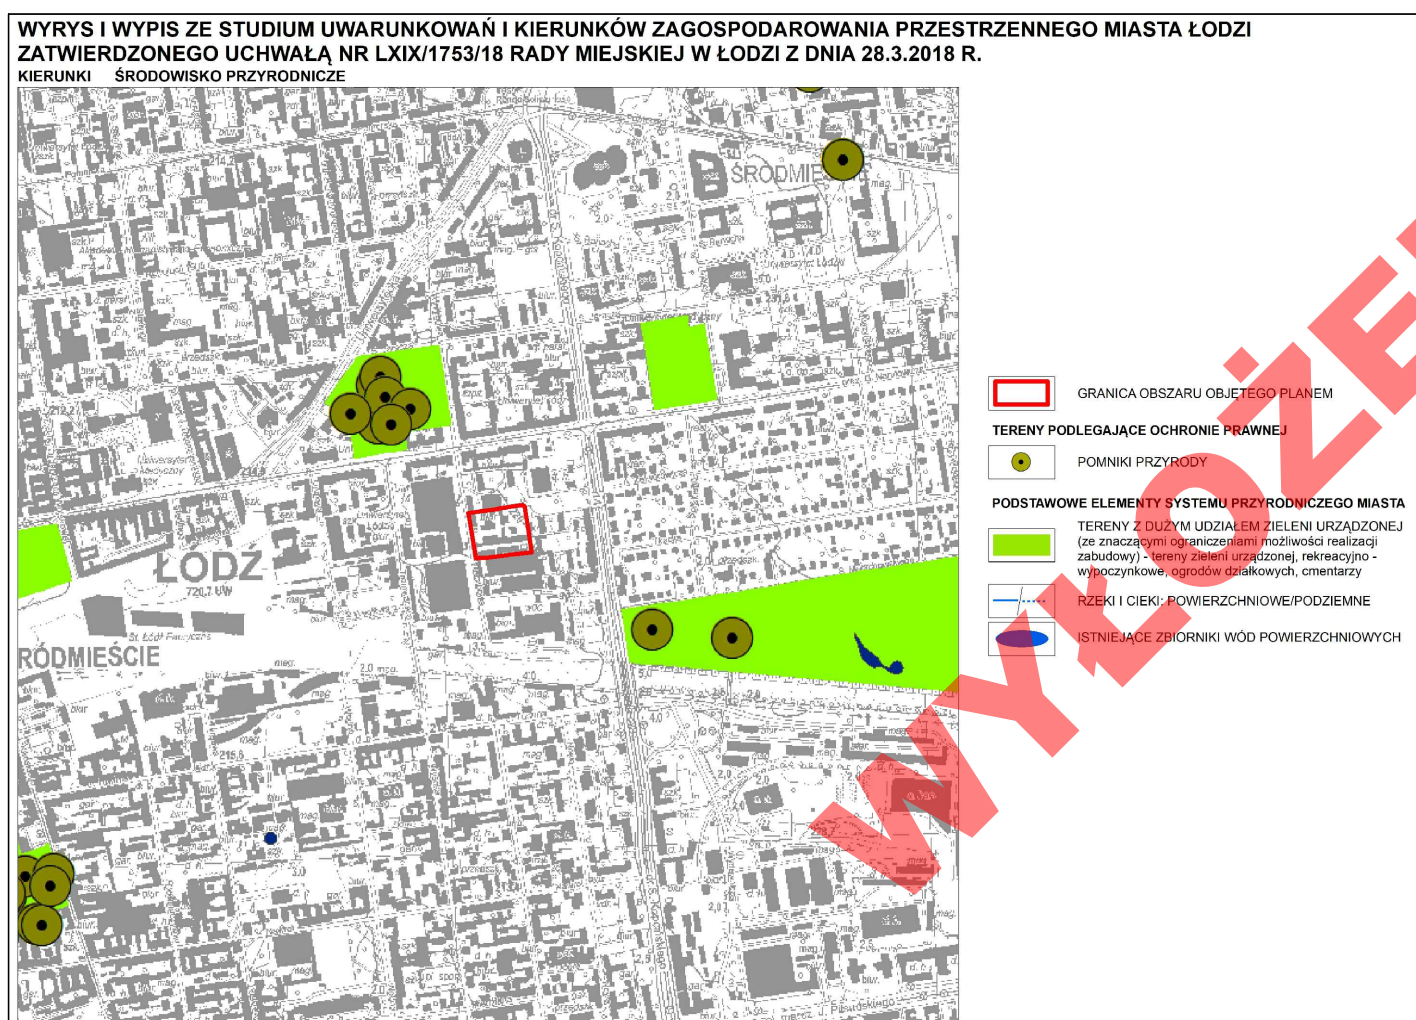

**OZNACZENIA DO PROGNOZY ODDZIAŁYWANIA NA ŚRODOWISKO**

- OBSZARY ZABUDOWY ŚRÓDMIEJSKIEJ W MYŚL PRZEPISÓW ODRĘBNYCH
- WSKAŹNIKI POWIERZCHNI BIOLOGICZNIE CZYNNEJ**
- MINIMUM 0%
- MINIMUM 5%
- TERENY OBJĘTE OCHRONĄ AKUSTYCZNĄ WG PRAWA OCHRONY ŚRODOWISKA**
- TERENY W STREFIE ŚRÓDMIEJSKIEJ MIAST POWYŻEJ 100 TYS. MIESZKAŃCÓW
- PROJEKTOWANE ELEMENTY ZAGOSPODAROWANIA OBNIŻAJĄCE JAKOŚĆ ŚRODOWISKA
- PASY DROGOWE

<b>mpu Łódź</b>	MIEJSKA PRACOWNIA URBANISTYCZNA W ŁODZI 90 - 418 Łódź, al. Kościuszki 19 tel. (42) 628-75-00, fax (42) 628-75-03
Prognoza oddziaływania na środowisko projektu MIEJSCOWEGO PLANU ZAGOSPODAROWANIA PRZESTRZENNEGO DLA CZĘŚCI OBSZARU MIASTA ŁODZI POŁOŻONEJ W REJONIE ULICY WIERZBOWEJ 44, 44A I 46	
DYREKTOR MPU W ŁODZI	dr inż. arch. Robert Warsza
AUTOR PROGNOZY:	mgr inż. Marcin Jóźwik
nr rys. 1	Łódź, maj 2020 r. 1:1000