





MIEJSCOWY PLAN ZAGOSPODAROWANIA PRZESTRZENNEGO DLA CZĘŚCI OBSZARU MIASTA ŁÓDZI POŁOŻONEJ W REJONIE ULIC: WAGONOWEJ I LEWAROWEJ DO TERENÓW KOLEJOWYCH

Załącznik Nr 1 do uchwały Nr
Rady Miejskiej w Łodzi z dnia

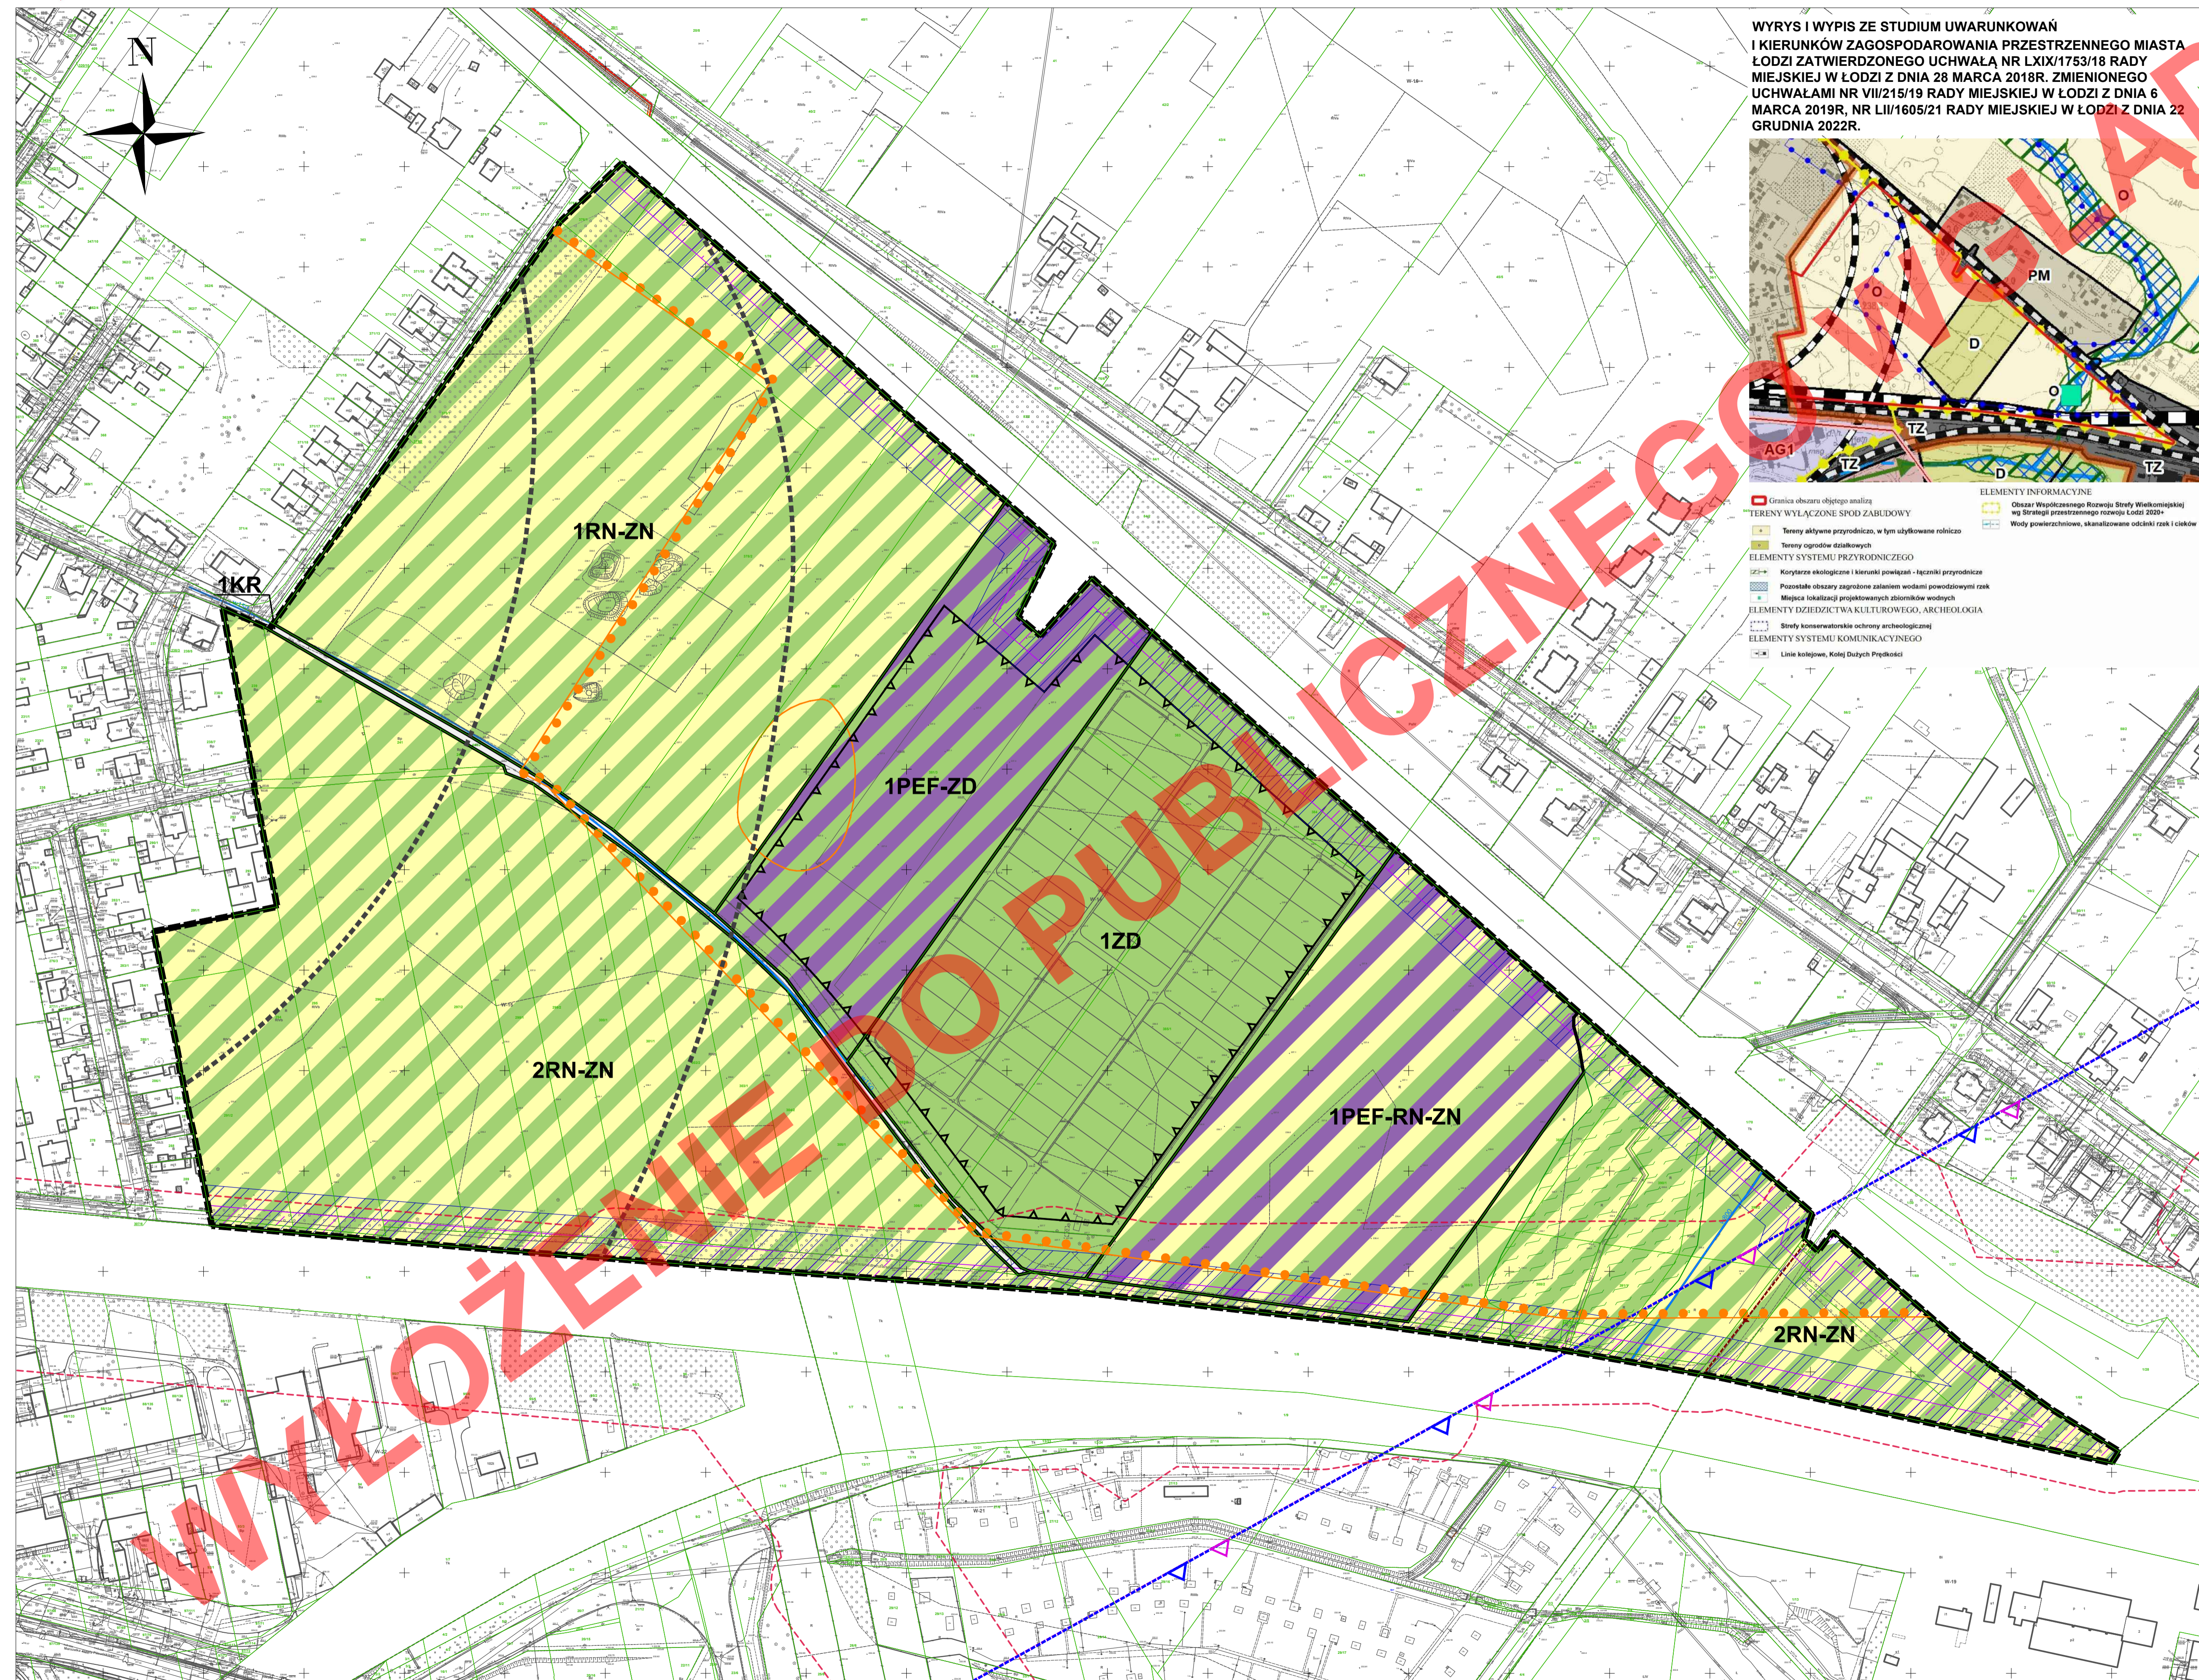

WYRYS I WYPIS ZE STUDIUM UWARUNKWAŃ I KIERUNKÓW ZAGOSPODAROWANIA PRZESTRZENNEGO MIASTA ŁÓDZI ZATWIERDZONEGO UCHWAŁĄ NR LXIX/1753/18 RADY MIEJSKIEJ W ŁÓDZI Z DNIA 28 MARCA 2018R. ZMIENIONEGO UCHWAŁAMI NR VII/215/19 RADY MIEJSKIEJ W ŁÓDZI Z DNIA 6 MARCA 2019R, NR LI/1605/21 RADY MIEJSKIEJ W ŁÓDZI Z DNIA 22 GRUDNIA 2022R.

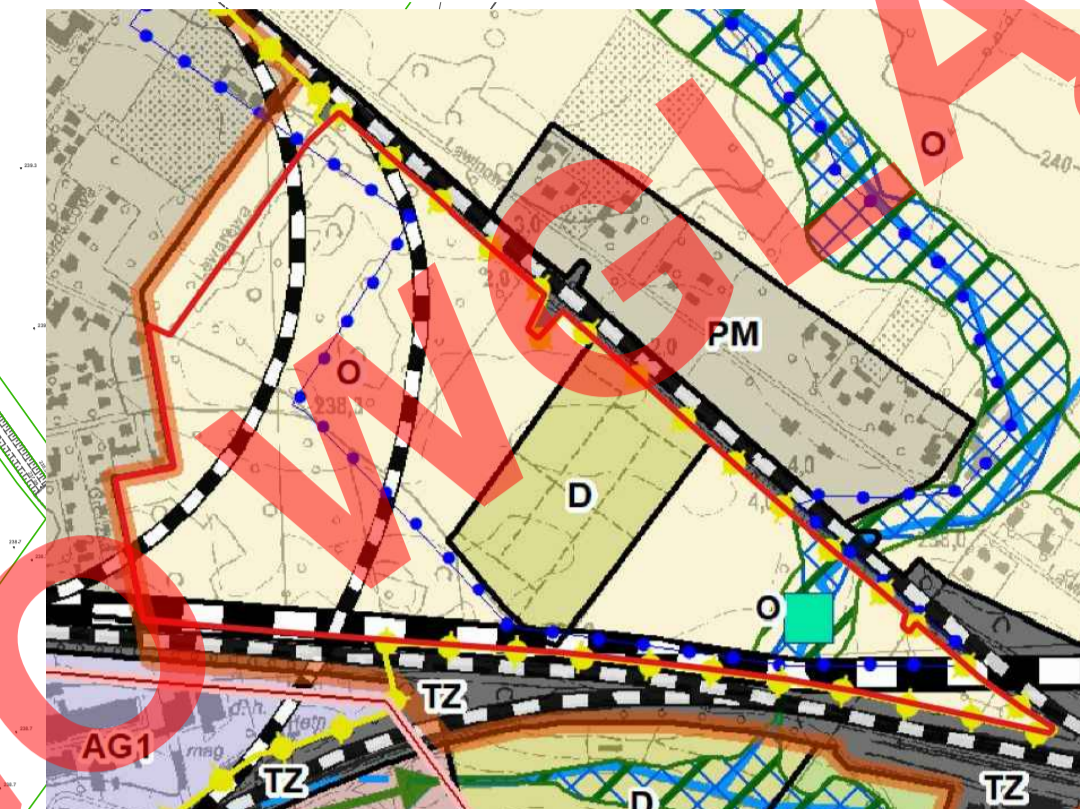

- ELEMENTY INFORMACYJNE**
- Obszar Współczesnego Rozwoju Strefy Wielkomiejskiej wg Strategii przestrzennego rozwoju Łodzi 2024
 - Wody powierzchniowe, skanalizowane odcinki rzek i cieków

- USTALENIA OBOWIĄZUJĄCE**
- GRANICA OBSZARU OBJĘTEGO PLANEM
 - LINIA ROZGRANICZAJĄCA TERENY O RÓŻNYM PRZEZNACZENIU LUB RÓŻNYCH ZASADACH ZAGOSPODAROWANIA
 - TEREN ELEKTROWNI SŁONECZNEJ LUB ROLNICTWA Z ZAKAZEM ZABUDOWY LUB ZIELENI NATURALNEJ
 - TEREN ELEKTROWNI SŁONECZNEJ LUB OGRODÓW DZIAŁKOWYCH
 - TEREN ROLNICTWA Z ZAKAZEM ZABUDOWY LUB ZIELENI NATURALNEJ
 - TEREN OGRODÓW DZIAŁKOWYCH
 - TEREN KOMUNIKACJI DROGOWEJ WEWNĘTRZNEJ
 - NIEPRZEKRACZALNA LINIA ZABUDOWY
 - GRANICA STREFY OCHRONY ARCHEOLOGICZNEJ
 - KORYTAZ EKologiczny
- OZNACZENIA OBOWIĄZUJĄCE WYZNACZONE NA PODSTAWIE PRZEPISÓW ODREBNYCH**
- GRANICA OBSZARU LOKALIZACJI ZABYTKU ARCHEOLOGICZNEGO
 - STREFA "A" W SĄSIEDZTWIE LINII KOLEJOWEJ
 - STREFA "B" W SĄSIEDZTWIE LINII KOLEJOWEJ
- OZNACZENIA INFORMACYJNE**
- ISTNIEJĄCE WODOCIĄGI
 - PROJEKTOWANE KANAŁY SANITARNE - GRAWITYCZNE
 - POWIERZCHNIA PODEJŚCIA I WZNOSZENIA ZGODNA Z DOKUMENTACJĄ REJESTRACYJNĄ LOTNISKA
 - POWIERZCHNIA PODEJŚCIA I WZNOSZENIA ZGODNA Z ZATWIERDZONYM PLANEM GENERALNYM LOTNISKA
 - ORIENTACYJNY PRZEBIEG OSI KOLEI DUŻYCH PRĘDKOŚCI
 - GRANICE TERENU INWESTYCJI WĘZŁA KOLEJOWEGO CPK

Obszar planu położony jest w całości w granicach Głównego Zbiornika Wód Podziemnych nr 401 - Niecka Łódzka

Rysunek został sporządzony na kopii mapy zasadniczej opatrzonej podpisem elektronicznym przez Lidę Marię Wachowicz z Łódzkiego Ośrodka Geodezji w Łodzi w dniu 30 listopada 2022 r. Podpis zweryfikowano pozytywnie. Państwowy układ współrzędnych geodezyjnych 2000, PL-2000, strefa VI

mpu MIEJSKA PRACOWNIA URBANISTYCZNA W ŁÓDZI
90-419 Łódź, al. Koszaliński 19,
tel. 42/628-75-00, fax 42/628-75-03

MIEJSCOWY PLAN ZAGOSPODAROWANIA PRZESTRZENNEGO DLA CZĘŚCI OBSZARU MIASTA ŁÓDZI, POŁOŻONEJ W REJONIE ULIC: WAGONOWEJ I LEWAROWEJ DO TERENÓW KOLEJOWYCH

ZESPÓŁ AUTORSKI:	
DYREKTOR MPU W ŁÓDZI:	mgr inż. arch. Magdalena Talar - Wiśniewska
ZCA DYREKTORA MPU W ŁÓDZI, NADZOR NIEZADANY:	mgr inż. arch. Paulina Górka
GŁÓWNY PROJEKTANT:	mgr inż. arch. Dagmara Meksa
STRUKTURA PRZESTRZENNA I OCHRONA DZIEDZICTWA KULTUROWEGO:	mgr inż. arch. Dagmara Meksa mgr inż. Greta Świt
KOMUNIKACJA:	mgr inż. Marek Gruchala
WOD-KAN:	mgr inż. Monika Meckler
ENERGETYKA I TELEFONIA I GAZ:	inż. Marek Bubiak
ŚRODOWISKO PRZYRODNICZE:	dr Izabela Durecka
PRZEDMIOT RYSUNKU:	PROJEKT PLANU

Łódź, październik 2023 r. skala 1:2000