
MIEJSCOWY PLAN ZAGOSPODAROWANIA PRZESTRZENNEGO DLA CZĘŚCI OBSZARU MIASTA ŁODZI OBEJMUJĄCEJ DOLINĘ RZEKI NER, POŁOŻONEJ W REJONIE ULIC: SANITARIUSZEK, ŁASKOWICE, CHOCIANOWICKIEJ, PABIANICKIEJ I TEODOROWICZA DO TERENÓW PORTU LOTNICZEGO IM. WŁADYSŁAWA REYMONTA

RYSUNEK PLANU - Załącznik nr 1 do uchwały Nr XXXVIII/1172/21 Rady Miejskiej w Łodzi z dnia 10 lutego 2021 r.

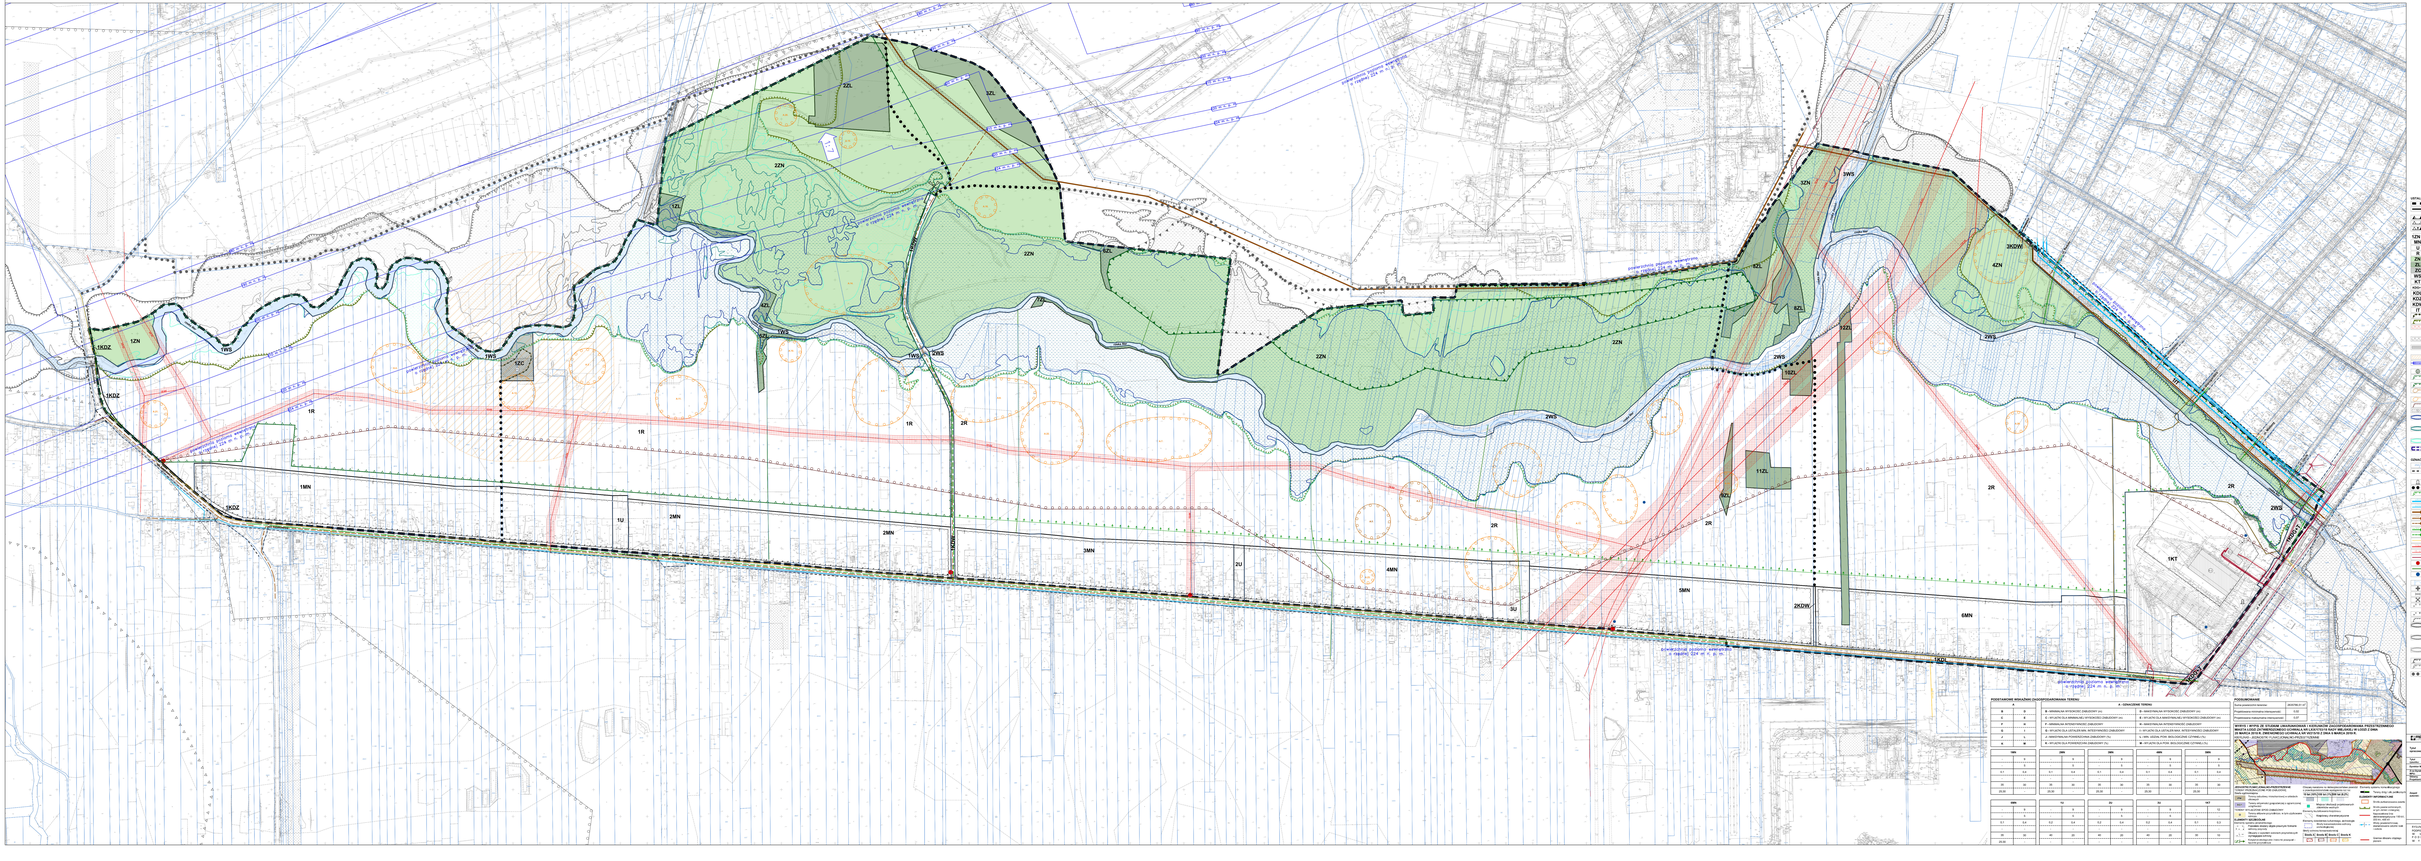

N

skala 1:2000

0 20 40 60 80 100 m

USTALENIA OGÓLNE

PODSTAWOWE WSKAŹNIKI ZAGOSPODAROWANIA TERENU

A	A - OZNACZENIE TERENU	
B	B - MINIMALNA INTENSYWNOŚĆ ZABUDOWY (wi)	B - MAKSYMALNA INTENSYWNOŚĆ ZABUDOWY (wi)
C	C - WYJĄTKI DLA MINIMALNEJ INTENSYWNOŚCI ZABUDOWY (wi)	C - WYJĄTKI DLA MAKSYMALNEJ INTENSYWNOŚCI ZABUDOWY (wi)
D	D - MINIMALNA WYSOKOŚĆ ZABUDOWY	D - MAKSYMALNA WYSOKOŚĆ ZABUDOWY
E	E - WYJĄTKI DLA USTALEŃ NIE- INTENSYWNEJ ZABUDOWY	E - WYJĄTKI DLA USTALEŃ NIE- INTENSYWNEJ ZABUDOWY
F	F - MINIMALNA POWIERZCHNIA BIOLOGICZNIE CZYNNA (%)	F - MIN. UDZIAŁ TERENU BIOLOGICZNIE CZYNNEGO (%)
G	G - WYJĄTKI DLA POWIERZCHNI BIOLOGICZNIE CZYNNEJ (%)	G - WYJĄTKI DLA UDZIAŁU TERENU BIOLOGICZNIE CZYNNEGO (%)

MN				
A				
B	5			
C	0,1	0,2	0,3	0,4
D	10	15	20	25
E	20,00	25,00		
F	5	10	15	20
G	20,00	25,00		

MW				
A				
B	5			
C	0,1	0,2	0,3	0,4
D	10	15	20	25
E	20,00	25,00		
F	5	10	15	20
G	20,00	25,00		

MWU				
A				
B	5			
C	0,1	0,2	0,3	0,4
D	10	15	20	25
E	20,00	25,00		
F	5	10	15	20
G	20,00	25,00		

MU				
A				
B	5			
C	0,1	0,2	0,3	0,4
D	10	15	20	25
E	20,00	25,00		
F	5	10	15	20
G	20,00	25,00		

U				
A				
B	5			
C	0,1	0,2	0,3	0,4
D	10	15	20	25
E	20,00	25,00		
F	5	10	15	20
G	20,00	25,00		

UC				
A				
B	5			
C	0,1	0,2	0,3	0,4
D	10	15	20	25
E	20,00	25,00		
F	5	10	15	20
G	20,00	25,00		

UP				
A				
B	5			
C	0,1	0,2	0,3	0,4
D	10	15	20	25
E	20,00	25,00		
F	5	10	15	20
G	20,00	25,00		

UO				
A				
B	5			
C	0,1	0,2	0,3	0,4
D	10	15	20	25
E	20,00	25,00		
F	5	10	15	20
G	20,00	25,00		

PODSTAWOWE PRZEZNACZENIE TERENU

MN	TEREN ZABUDOWY MIESZKANIOWEJ JEDNORODZINNEJ
MW	TEREN ZABUDOWY MIESZKANIOWEJ WIELORODZINNEJ
MWU	TEREN ZABUDOWY MIESZKANIOWEJ WIELORODZINNEJ Z USŁUGAMI
MU	TEREN ZABUDOWY MIESZANEJ
U	TEREN USŁUG
UC	TEREN USŁUG CENTROTWÓRCZYCH
UP	TEREN USŁUG PRODUKCYJNYCH
UO	TEREN USŁUG OPIEKUŃCZO-LECZNICZYCH
ZP	TEREN ZIELENI PARKOWEJ
ZL	TEREN LASÓW
ZC	TEREN CMENTARZA
WS	TEREN WÓD POWIERZCHNIOWYCH
KS	TEREN KOMUNIKACJI TRAMWAJOWEJ
KDZ	TEREN ULICY ZBIORCZEJ
KDL	TEREN ULICY LOKALNEJ
KDD	TEREN ULICY DROGOWEJ
KDW	TEREN DROGI WEWNĘTRZNEJ
IT	TEREN INFRASTRUKTURY TECHNICZNEJ
R	TEREN ROLNICZEGO ZAGOSPODAROWANIA PRZESTRZENNEGO

OBSZARY OGRANICZONEGO UŻYTKOWANIA

	OBSZAR OGRANICZONEGO UŻYTKOWANIA - STREFA OCHRONNA OD LINII ELEKTROENERGETYCZNYCH NAPOWIETRZNYCH
	OBSZAR OGRANICZONEGO UŻYTKOWANIA - STREFA OCHRONNA OD LINII ELEKTROENERGETYCZNYCH PODZIEMNYCH
	OBSZAR OGRANICZONEGO UŻYTKOWANIA - STREFA OCHRONNA OD GAZOCIĄGU
	OBSZAR OGRANICZONEGO UŻYTKOWANIA - STREFA OCHRONNA OD SIECI WODOCIĄGOWEJ
	OBSZAR OGRANICZONEGO UŻYTKOWANIA - STREFA OCHRONNA OD SIECI KANALIZACJI SANITARNEJ
	OBSZAR OGRANICZONEGO UŻYTKOWANIA - STREFA OCHRONNA OD SIECI KANALIZACJI DESZCZOWEJ
	OBSZAR OGRANICZONEGO UŻYTKOWANIA - STREFA OCHRONNA OD SIECI KANALIZACJI SANITARNEJ TŁOCZNEJ
	OBSZAR OGRANICZONEGO UŻYTKOWANIA - STREFA OCHRONNA OD SIECI KANALIZACJI DESZCZOWEJ TŁOCZNEJ
	OBSZAR OGRANICZONEGO UŻYTKOWANIA - STREFA OCHRONNA OD SIECI KANALIZACJI SANITARNEJ GRAWITACYJNEJ
	OBSZAR OGRANICZONEGO UŻYTKOWANIA - STREFA OCHRONNA OD SIECI KANALIZACJI DESZCZOWEJ GRAWITACYJNEJ
	OBSZAR OGRANICZONEGO UŻYTKOWANIA - STREFA OCHRONNA OD SIECI KANALIZACJI SANITARNEJ TŁOCZNEJ
	OBSZAR OGRANICZONEGO UŻYTKOWANIA - STREFA OCHRONNA OD SIECI KANALIZACJI DESZCZOWEJ TŁOCZNEJ
	OBSZAR OGRANICZONEGO UŻYTKOWANIA - STREFA OCHRONNA OD SIECI KANALIZACJI SANITARNEJ GRAWITACYJNEJ
	OBSZAR OGRANICZONEGO UŻYTKOWANIA - STREFA OCHRONNA OD SIECI KANALIZACJI DESZCZOWEJ GRAWITACYJNEJ
	OBSZAR OGRANICZONEGO UŻYTKOWANIA - STREFA OCHRONNA OD LINII ELEKTROENERGETYCZNYCH NAPOWIETRZNYCH
	OBSZAR OGRANICZONEGO UŻYTKOWANIA - STREFA OCHRONNA OD LINII ELEKTROENERGETYCZNYCH PODZIEMNYCH
	OBSZAR OGRANICZONEGO UŻYTKOWANIA - STREFA OCHRONNA OD GAZOCIĄGU
	OBSZAR OGRANICZONEGO UŻYTKOWANIA - STREFA OCHRONNA OD SIECI WODOCIĄGOWEJ
	OBSZAR OGRANICZONEGO UŻYTKOWANIA - STREFA OCHRONNA OD SIECI KANALIZACJI SANITARNEJ
	OBSZAR OGRANICZONEGO UŻYTKOWANIA - STREFA OCHRONNA OD SIECI KANALIZACJI DESZCZOWEJ
	PRZEPOMPOWNIA ŚCIEKÓW KANALIZACJI SANITARNEJ
	PRZEPOMPOWNIA ŚCIEKÓW KANALIZACJI DESZCZOWEJ
	RETENCJA LINIE ENERGETYCZNE 110 kV
	RETENCJA LINIE ENERGETYCZNE 15 kV
	RETENCJA LINIE ENERGETYCZNE 10 kV
	RETENCJA STACJE ELEKTROENERGETYCZNE NAPOWIETRZNE
	RETENCJA STACJE TRANSFORMATOROWE
	RETENCJA STACJE ELEKTROENERGETYCZNE PODZIEMNYCH
	OPERATU KU CHRONIONEJ DO UŻYTKOWANIA WODY PODZIEMNYCH
	OBSZAR ZASILANIA UJĘĆ WOD PODZIEMNYCH
	KOMORA ELEKTRYCZNA
	KANALIZACJA PNEUMATYCZNA
	RETENCJA MOSTY
	RURY ZGRZEWCZO-MUFOWE

USTALENIA INFORMACYJNE

	GRANICE I NUMERY DZIAŁEK EWIDENCYJNYCH
	GRANICA OBSZARU OBJĘTEGO PLANEM MIEJSCOWYM
	GRANICA OBSZARU OGRANICZONEGO UŻYTKOWANIA
	GRANICA OBSZARU OGRANICZONEGO UŻYTKOWANIA - STREFA OCHRONNA OD LINII ELEKTROENERGETYCZNYCH NAPOWIETRZNYCH
	GRANICA OBSZARU OGRANICZONEGO UŻYTKOWANIA - STREFA OCHRONNA OD LINII ELEKTROENERGETYCZNYCH PODZIEMNYCH
	GRANICA OBSZARU OGRANICZONEGO UŻYTKOWANIA - STREFA OCHRONNA OD GAZOCIĄGU
	GRANICA OBSZARU OGRANICZONEGO UŻYTKOWANIA - STREFA OCHRONNA OD SIECI WODOCIĄGOWEJ
	GRANICA OBSZARU OGRANICZONEGO UŻYTKOWANIA - STREFA OCHRONNA OD SIECI KANALIZACJI SANITARNEJ
	GRANICA OBSZARU OGRANICZONEGO UŻYTKOWANIA - STREFA OCHRONNA OD SIECI KANALIZACJI DESZCZOWEJ
	GRANICA OBSZARU OGRANICZONEGO UŻYTKOWANIA - STREFA OCHRONNA OD SIECI KANALIZACJI SANITARNEJ TŁOCZNEJ
	GRANICA OBSZARU OGRANICZONEGO UŻYTKOWANIA - STREFA OCHRONNA OD SIECI KANALIZACJI DESZCZOWEJ TŁOCZNEJ
	GRANICA OBSZARU OGRANICZONEGO UŻYTKOWANIA - STREFA OCHRONNA OD SIECI KANALIZACJI SANITARNEJ GRAWITACYJNEJ
	GRANICA OBSZARU OGRANICZONEGO UŻYTKOWANIA - STREFA OCHRONNA OD SIECI KANALIZACJI DESZCZOWEJ GRAWITACYJNEJ
	PRZEPOMPOWNIA ŚCIEKÓW KANALIZACJI SANITARNEJ
	PRZEPOMPOWNIA ŚCIEKÓW KANALIZACJI DESZCZOWEJ
	RETENCJA LINIE ENERGETYCZNE 110 kV
	RETENCJA LINIE ENERGETYCZNE 15 kV
	RETENCJA LINIE ENERGETYCZNE 10 kV
	RETENCJA STACJE ELEKTROENERGETYCZNE NAPOWIETRZNE
	RETENCJA STACJE TRANSFORMATOROWE
	RETENCJA STACJE ELEKTROENERGETYCZNE PODZIEMNYCH
	OPERATU KU CHRONIONEJ DO UŻYTKOWANIA WODY PODZIEMNYCH
	OBSZAR ZASILANIA UJĘĆ WOD PODZIEMNYCH
	KOMORA ELEKTRYCZNA
	KANALIZACJA PNEUMATYCZNA
	RETENCJA MOSTY
	RURY ZGRZEWCZO-MUFOWE