


# MIEJSCOWY PLAN ZAGOSPODAROWANIA PRZESTRZENNEGO DLA CZĘŚCI OBSZARU MIASTA ŁODZI POŁOŻONEJ W REJONIE ULIC ZIEMIAŃSKIEJ I KOLUMNY

RYSUNEK PLANU - Załącznik Nr 1 do Uchwały Nr .....  
Rady Miejskiej w Łodzi z dnia .....

1 : 2 000

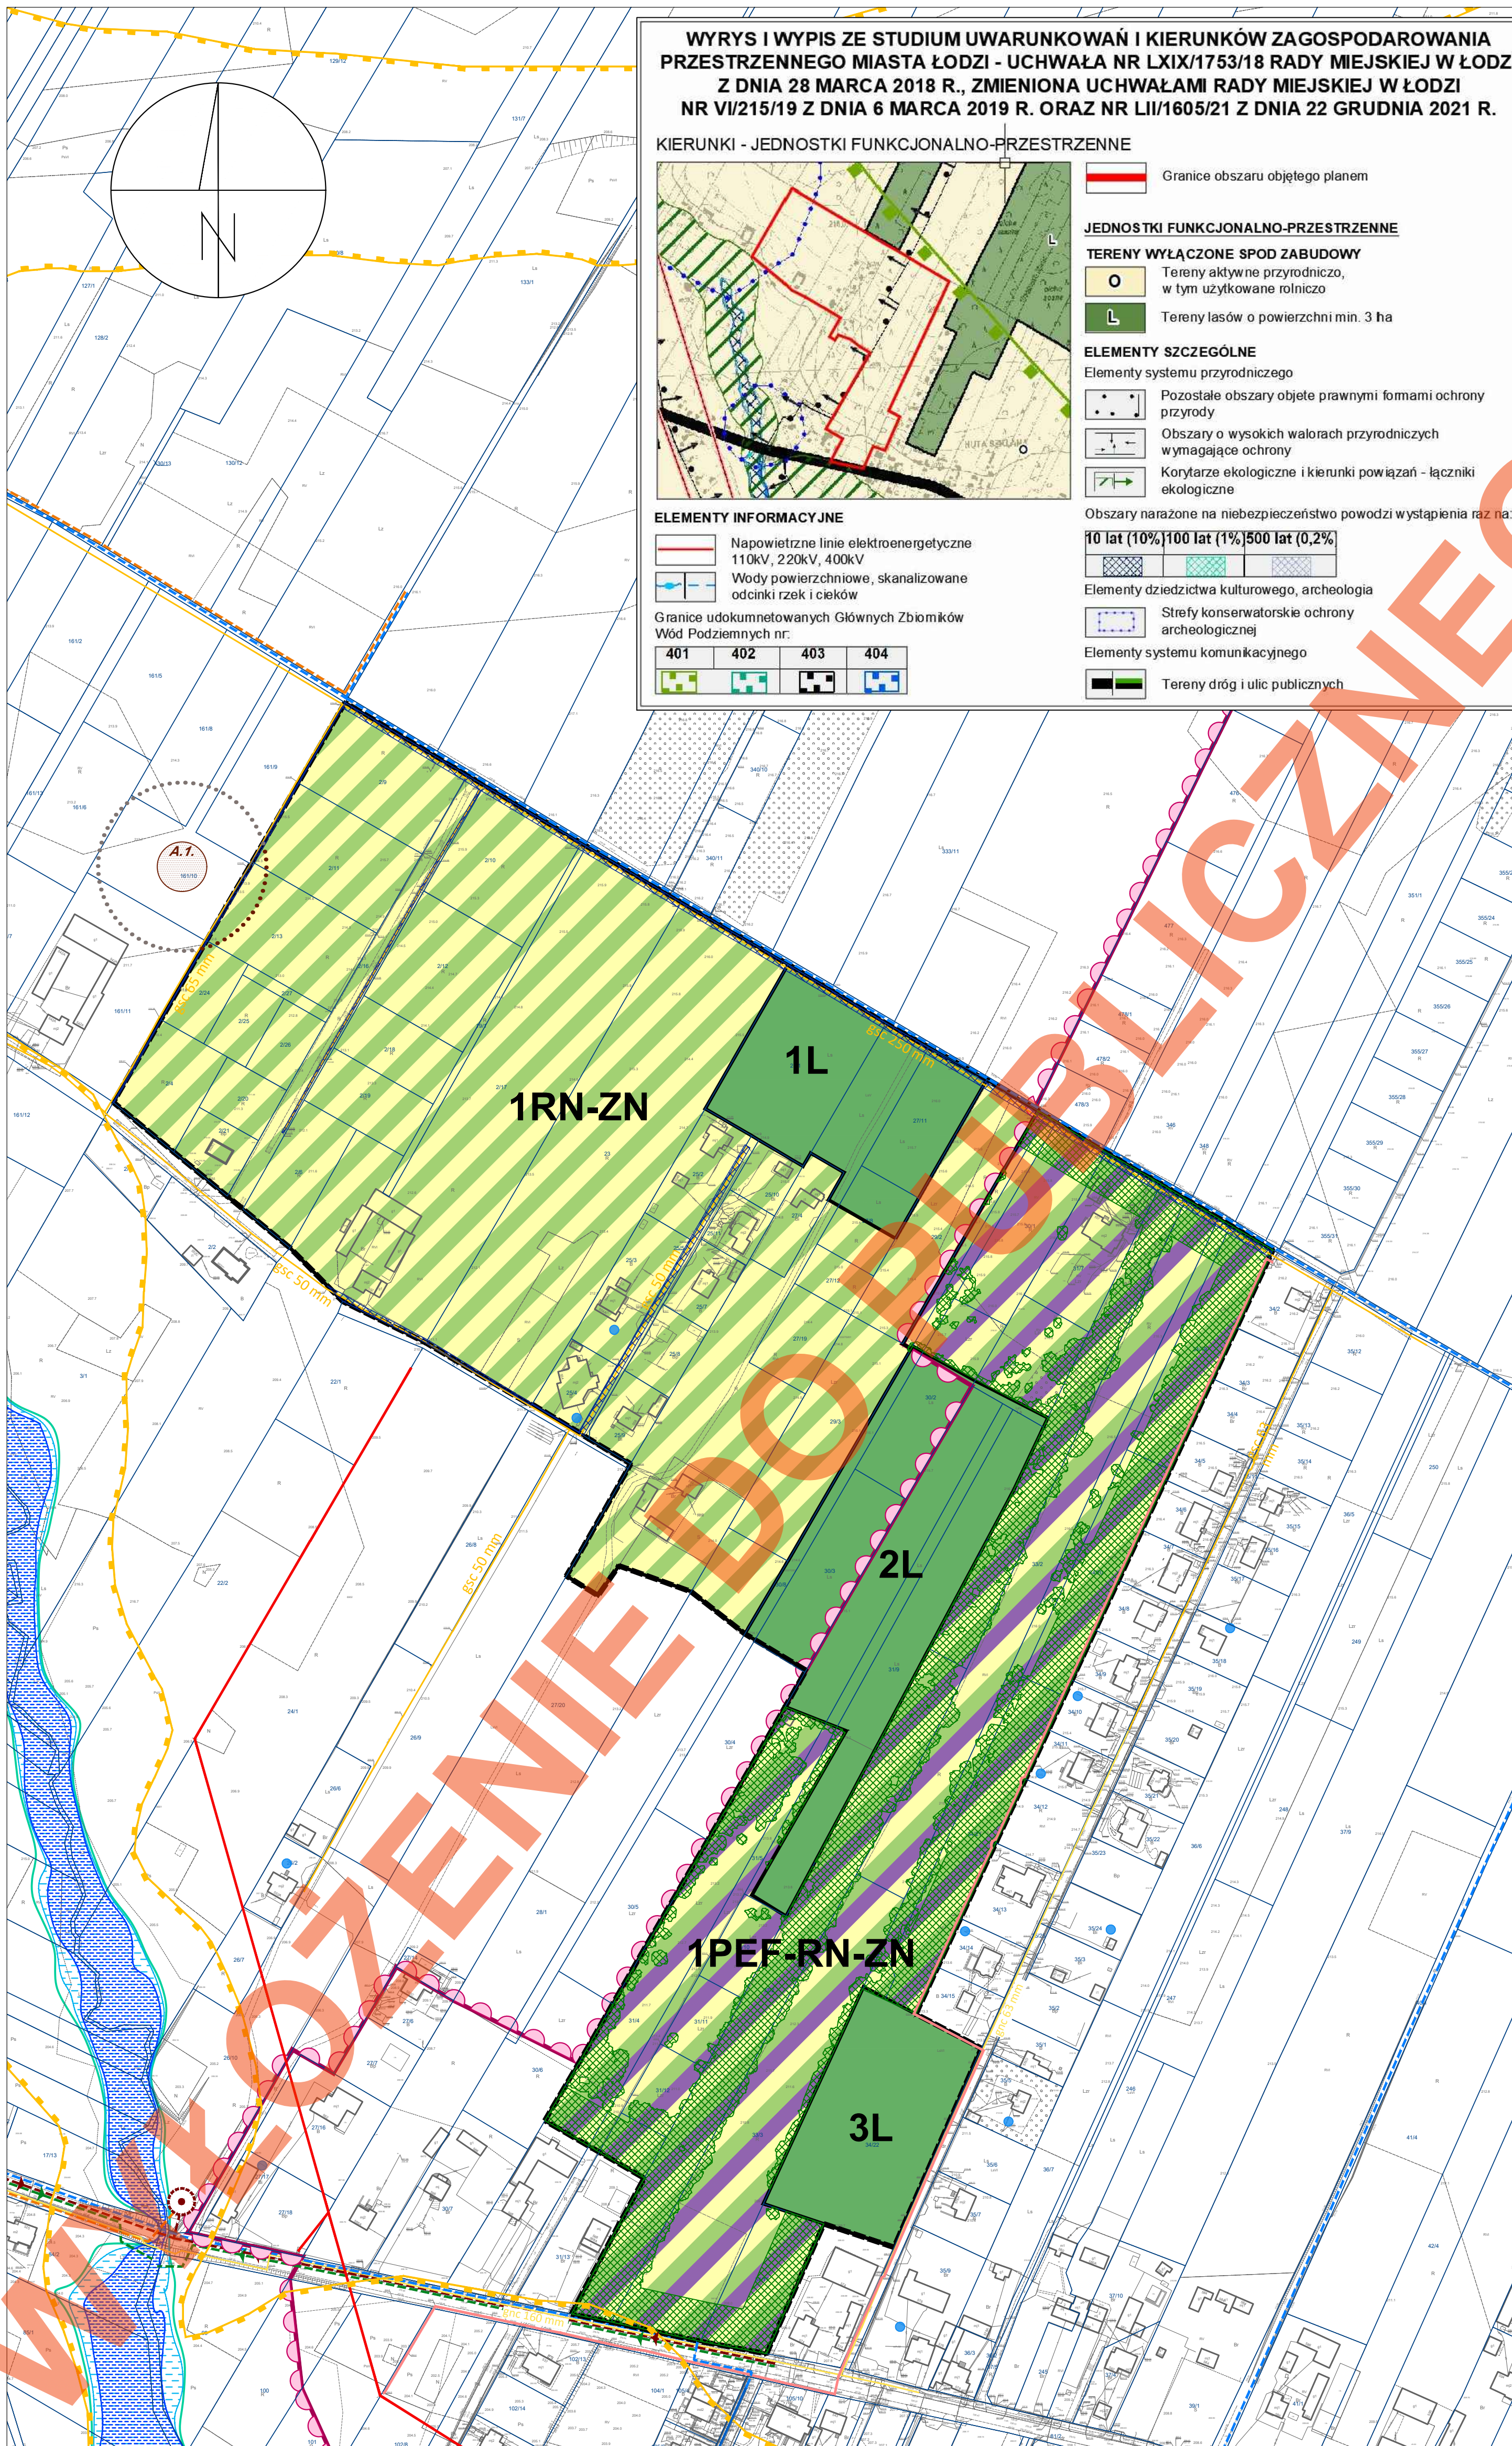

**WYRYS I WYPIS ZE STUDIUM UWARUNKOWAŃ I KIERUNKÓW ZAGOSPODAROWANIA PRZESTRZENNEGO MIASTA ŁODZI - UCHWAŁA NR LXIX/1753/18 RADY MIEJSKIEJ W ŁODZI Z DNIA 28 MARCA 2018 R., ZMIENIONA UCHWAŁAMI RADY MIEJSKIEJ W ŁODZI NR VI/215/19 Z DNIA 6 MARCA 2019 R. ORAZ NR LII/1605/21 Z DNIA 22 GRUDNIA 2021 R.**

**KIERUNKI - JEDNOSTKI FUNKCJONALNO-PRZESTRZENNE**

Granice obszaru objętego planem

**JEDNOSTKI FUNKCJONALNO-PRZESTRZENNE**

**TERENY WYŁĄCZONE SPÓD ZABUDOWY**

O Tereny aktywne przyrodniczo, w tym użytkowane rolniczo

L Tereny lasów o powierzchni min. 3 ha

**ELEMENTY SZCZEGÓLNE**

Elementy systemu przyrodniczego

Pozostałe obszary objęte prawnymi formami ochrony przyrody

Obszary o wysokich walorach przyrodniczych wymagające ochrony

Korytarze ekologiczne i kierunki powiązań - łączniki ekologiczne

Obszary narażone na niebezpieczeństwo powodzi wystąpienia raz na: 10 lat (10%), 100 lat (1%), 500 lat (0,2%)

Elementy dziedzictwa kulturowego, archeologia

Strefy konserwatorskie ochrony archeologicznej

Elementy systemu komunikacyjnego

Tereny dróg i ulic publicznych

**ELEMENTY INFORMACYJNE**

Napowietrzne linie elektroenergetyczne 110kV, 220kV, 400kV

Wody powierzchniowe, skanalizowane odcinki rzek i cieków

Granice udokumentowanych Głównych Zbiorników Wód Podziemnych nr: 401, 402, 403, 404

**USTALENIA OBOWIĄZUJĄCE**

GRANICE OBSZARU OBJĘTEGO PLANEM

LINIE ROZGRANICZAJĄCE TERENY O RÓŻNYM PRZEZNACZENIU LUB RÓŻNYCH ZASADACH ZAGOSPODAROWANIA

PEF-RN-ZN TEREN ELEKTROWNI SŁONECZNEJ LUB ROLNICTWA Z ZAKAZEM ZABUDOWY LUB ZIELENI NATURALNEJ

RN-ZN TEREN ROLNICTWA Z ZAKAZEM ZABUDOWY LUB ZIELENI NATURALNEJ

L TEREN LASU

STREFA OGRANICZEŃ W ZABUDOWIE

STREFA KONTROLOWANA OD GAZOCIĄGU

STREFA OCHRONY ARCHEOLOGICZNEJ

**OZNACZENIA INFORMACYJNE**

CAŁY OBSZAR PLANU ZNAJDUJE SIĘ W GRANICACH GŁÓWNEGO ZBIORNIKA WÓD PODZIEMNYCH NR 401 "NIECKA ŁÓDZKA"

GRANICE ZESPOŁU PRZYRODNICZO-KRAJOBRAZOWEGO "ŹRÓDŁA NERU"

KORYTARZ EKOLOGICZNY

ZABYTEK ARCHEOLOGICZNY

STREFA OCHRONY ARCHEOLOGICZNEJ POZA OBSZAREM OPRACOWANIA

OBZAR SZCZEGÓLNEGO ZAGROŻENIA POWODZIĄ, NA KTÓRYM PRAWDOPODOBIEŃSTWO WYSTĄPIENIA POWODZI JEST WYSOKIE I WYNOŚY 10% (RAZ NA 10 LAT)

OBZAR SZCZEGÓLNEGO ZAGROŻENIA POWODZIĄ, NA KTÓRYM PRAWDOPODOBIEŃSTWO WYSTĄPIENIA POWODZI JEST ŚREDNIE I WYNOŚY 1% (RAZ NA 100 LAT)

OBZAR, NA KTÓRYM PRAWDOPODOBIEŃSTWO WYSTĄPIENIA POWODZI JEST NISKIE I WYNOŚY 0,2% (RAZ NA 500 LAT)

ORIENTACYJNA LOKALIZACJA UDOKUMENTOWANYCH UJĘĆ WÓD PODZIEMNYCH

NAPOWIETRZNA LINIA ELEKTROENERGETYCZNA ŚREDNIEGO NAPIĘCIA - ISTNIEJĄCA

KABLOWA LINIA ELEKTROENERGETYCZNA ŚREDNIEGO NAPIĘCIA - ISTNIEJĄCA

GAZOCIĄG ŚREDNIEGO CIŚNIENIA - ISTNIEJĄCY

GAZOCIĄG NISKIEGO CIŚNIENIA - ISTNIEJĄCY

WODOCIĄG ROZDZIELCZY - ISTNIEJĄCY

WODOCIĄG ROZDZIELCZY - PRZEBIEG POSTULOWANY

KANAŁ DESZCZOWY - PRZEBIEG POSTULOWANY

KANAŁ SANITARNY - PRZEBIEG POSTULOWANY

KANAŁ SANITARNY TŁOCZNY - PRZEBIEG POSTULOWANY

PRZEPOMPOWNIA ŚCIEKÓW - LOKALIZACJA POSTULOWANA

RYSUNEK PLANU ZOSTAŁ SPORZĄDZONY NA KOPII MAPY ZASADNICZEJ OPATRZONEJ PODPISEM ELEKTRONICZNYM PRZEZ PANIĄ PAULINĘ ANTCAK Z ŁÓDZKIEGO OŚRODKA GEODEZJI W ŁODZI W DNIU 03.01.2023. PODPIS ZWERYFIKOWANO POZYTYWNI

Państwowy Układ Współrzędnych Geodezyjnych 2000, PL-2000, strefa VI

<b>MIEJSKA PRACOWNIA URBANISTYCZNA W ŁODZI</b> 90 - 418 Łódź, al. Tadeusza Kościuszki 19 tel. (42) 628-75-00, (42) 680-75-01	
<b>MIEJSCOWY PLAN ZAGOSPODAROWANIA PRZESTRZENNEGO DLA CZĘŚCI OBSZARU MIASTA ŁODZI POŁOŻONEJ W REJONIE ULIC ZIEMIAŃSKIEJ I KOLUMNY</b>	
ZESPÓŁ AUTORSKI:	
DYREKTOR MPU W ŁODZI:	mgr inż. arch. Magdalena Talar - Wiśniewska
ZASTĘPCA DYREKTORA:	mgr inż. arch. Paulina Górka
STRUKTURA PRZESTRZENNA:	mgr Aleksandra Kraszewska mgr Jakub Obrzydowski
KOMUNIKACJA:	mgr inż. Marek Gruchala
ENERGIA, CO / GAZ:	mgr inż. Marek Bubiak
WOD-KAN:	mgr inż. Monika Meckier
OCHRONA ŚRODOWISKA:	dr Izabela Durecka
PRZEDMIOT RYSUNKU:	<b>RYSUNEK PLANU - Załącznik Nr 1 do Uchwały Nr ..... Rady Miejskiej w Łodzi z dnia .....</b>
nr rys. 1	Łódź, lipiec 2023 r.
skala 1:2000	

