




MIEJSCOWY PLAN ZAGOSPODAROWANIA PRZESTRZENNEGO DLA CZĘŚCI OBSZARU MIASTA ŁÓDZI POŁOŻONEJ W REJONIE ULIC: BRZEZIŃSKIEJ, POMORSKIEJ, MIRTOWEJ I MAJOWEJ 1:1000

ZAŁĄCZNIK NR 1 DO UCHWAŁY NR
RADY MIEJSKIEJ W ŁÓDZI Z DNIA

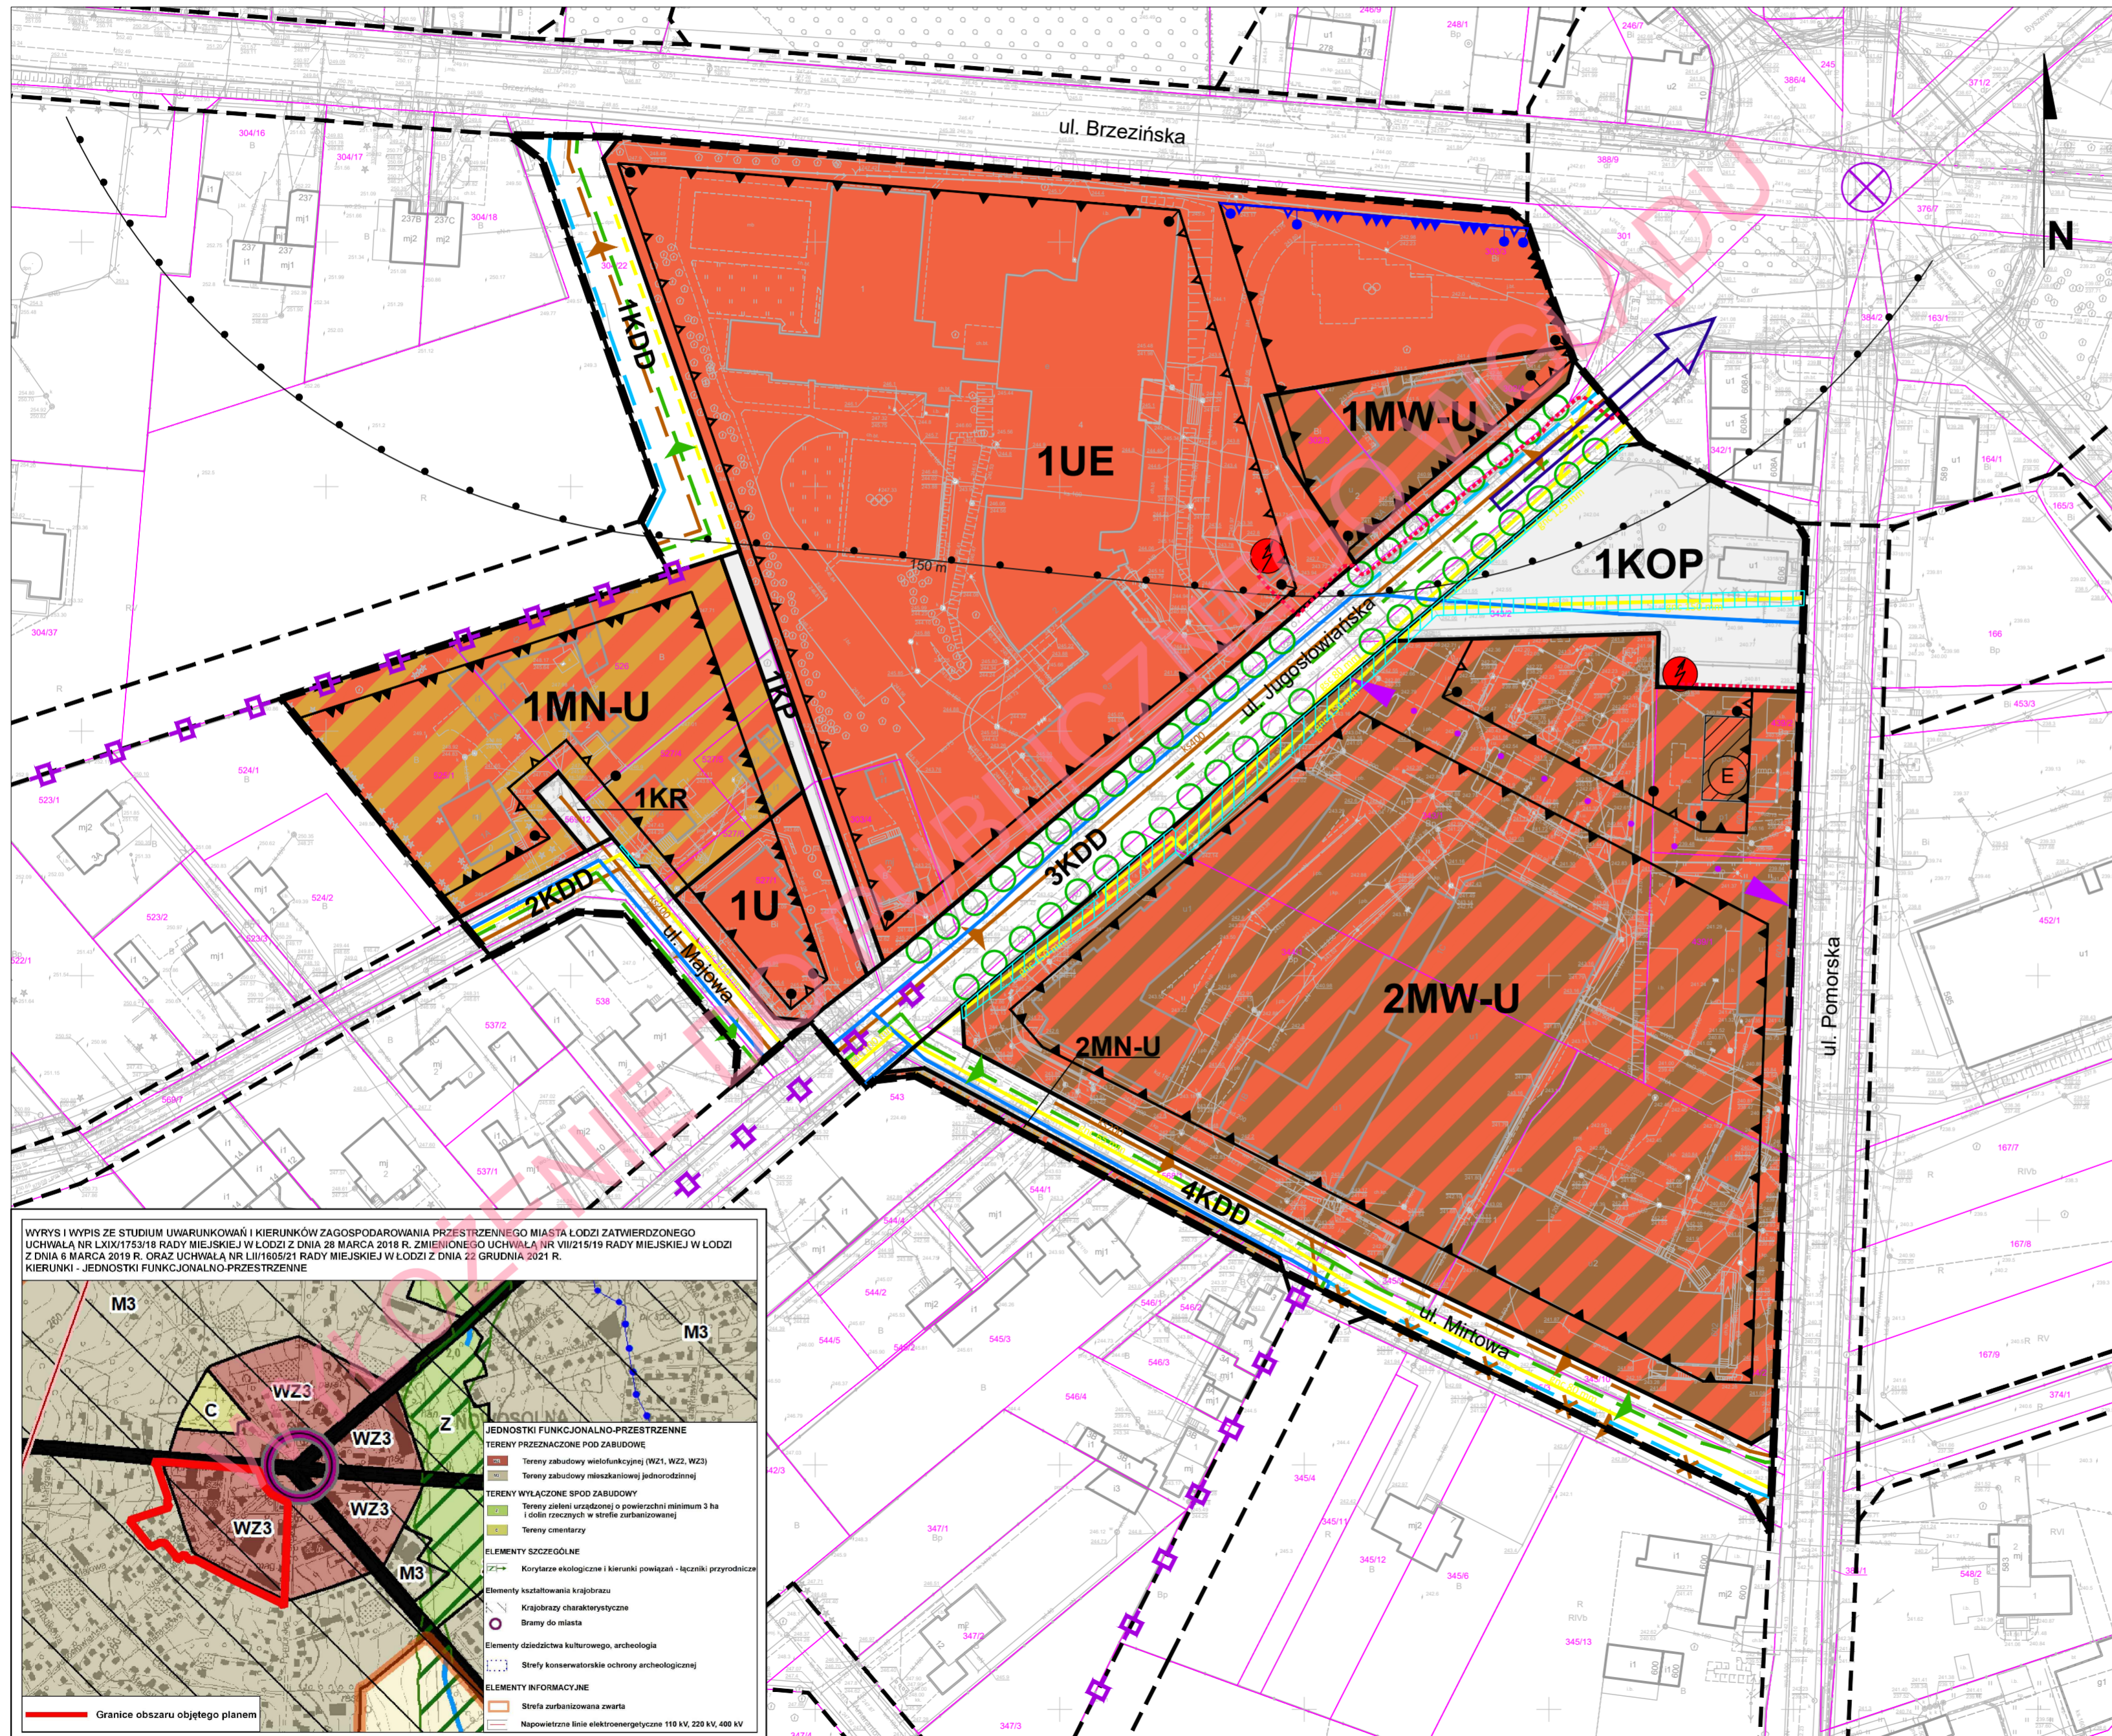

USTALENIA OBOWIĄZUJĄCE:

- GRANICE OBSZARU OBJĘTEGO USTALENIAMI PLANU
- LINIE ROZGRANICZAJĄCE TERENY O RÓŻNYM PRZEZNACZENIU LUB RÓŻNYCH ZASADACH ZAGOSPODAROWANIA
- LINIE ZABUDOWY PIERZEWOWEJ
- LINIE ZABUDOWY OBOWIĄZUJĄCE
- LINIE ZABUDOWY STYCZNEJ
- LINIE ZABUDOWY NIEPRZEKACZALNE
- MIEJSCA ZMIANY LINII ZABUDOWY
- HISTORYCZNE MIEDZE
- PUNKT POMOCCZYNY DO OKREŚLENIA KIERUNKU DRÓG WYTYCZONYCH RADIALNIE

PRZEZNACZENIE TERENÓW:

- MN-U TERENY ZABUDOWY MIESZKANIOWEJ JEDNORODZINNEJ LUB USŁUG
- MW-U TERENY ZABUDOWY MIESZKANIOWEJ WIELORODZINNEJ LUB USŁUG
- U TERENY USŁUG
- UE TERENY USŁUG EDUKACJI
- KOP TERENY PARKINGU
- KDD TERENY DRÓG DOJAZDOWYCH
- KR TERENY KOMUNIKACJI DROGOWEJ WENĘTRZNEJ
- KP TERENY KOMUNIKACJI PIESZO-ROWEROWEJ

USTALENIA OBOWIĄZUJĄCE WYZNACZONE NA PODSTAWIE PRZEPISÓW ODREBNYCH

- STREFA KONTROLOWANA OD GAZOCIĄGÓW
- STREFA OCHRONY SANITARNEJ CMENTARZA (150 m)
- ZABYTKI OBJĘTE OCHRONĄ W PLANIE - WPISANE DO GMINNEJ EWIDENCJI ZABYTKÓW

OZNACZENIA INFORMACYJNE:

- LINIE ROZGRANICZAJĄCE ZNAJDUJĄCE SIĘ POZA OBSZAREM OBJĘTYM USTALENIAMI PLANU
- GRANICE DZIAŁEK EWIDENCYJNYCH
- NUMERY EWIDENCYJNE DZIAŁEK
- SUGEROWANE PRZEJŚCIA PIESZE
- POWIĄZANIA KOMUNIKACYJNE
- ORIENTACYJNA LOKALIZACJA SZPALERÓW DRZEW
- GLÓWNE ELEMENTY INFRASTRUKTURY**
- ISTNIEJĄCE LINIE ELEKTROENERGETYCZNE KABLOWE ŚREDNIEGO NAPIĘCIA
- ISTNIEJĄCE STACJE TRANSFORMATOROWE
- ISTNIEJĄCE GAZOCIĄGI ŚREDNIEGO I NISKIEGO CIŚNIENIA
- ISTNIEJĄCY GAZOCIĄGI ŚREDNIEGO CIŚNIENIA DO LIKWIDACJI
- PROJEKTOWANE GAZOCIĄGI ŚREDNIEGO I NISKIEGO CIŚNIENIA
- ISTNIEJĄCE WODOCIĄGI
- PROJEKTOWANE WODOCIĄGI
- ISTNIEJĄCA KANALIZACJA SANITARNA GRAWITACYJNA
- ISTNIEJĄCA KANALIZACJA SANITARNA DO LIKWIDACJI
- PROJEKTOWANA KANALIZACJA SANITARNA GRAWITACYJNA
- PROJEKTOWANA KANALIZACJA SANITARNA DESZCZOWA

ZAKRES OBSZARU PROJEKTU PLANU BĘDĄCY PRZEDMIOTEM PONOWNEGO WYŁOŻENIA DO PUBLICZNEGO WGLĄDU

Rysunek został sporządzony na kopii mapy zasadniczej opatrzonej podpisem elektronicznym przez Panią Lidę Marię Wachowicz z Łódzkiego Ośrodka Geodezji w dniu 17-02-2022 r. Podpis zweryfikowano pozytywnie. Państwowy Układ Współrzędnych Geodezyjnych 2000, PL-2000, strefa VI

mpu Łódź MIEJSKA PRACOWNIA URBANISTYCZNA W ŁÓDZI
90 - 418 Łódź, ul. Kościuszki 19
tel. (42) 628-75-00, tel./fax (42) 628-75-03

MIEJSCOWY PLAN ZAGOSPODAROWANIA PRZESTRZENNEGO DLA CZĘŚCI OBSZARU MIASTA ŁÓDZI POŁOŻONEJ W REJONIE ULIC: BRZEZIŃSKIEJ, POMORSKIEJ, MIRTOWEJ I MAJOWEJ

ZESPÓŁ AUTORSKI:	
DYREKTOR MPU W ŁÓDZI:	mgr inż. arch. Magdalena Talar-Wiśniewska
GLÓWNY PROJEKTANT:	mgr inż. arch. Dagmara Meksa
STRUKTURA PRZESTRZENNA I OCHRONA DZIEDZICTWA KULTUROWEGO:	mgr inż. arch. Dagmara Meksa mgr Dariusz Kiedrzyński
KOMUNIKACJA:	mgr inż. Krzysztof Gnidziński mgr inż. Marek Gruchala
WOD-KAN:	mgr inż. Monika Meckier
ENERGETYKA / TELEKOM. / CO / GAZ:	inż. Marek Bubiak
ŚRODOWISKO PRZYRODNICZE:	mgr inż. Anna Olaczek-Wołowska
PRZEDMIOT RYSUNKU:	RYSunEK PLANU

nr rys. 1	Łódź, kwiecień 2023 r.	skala 1:1000
-----------	------------------------	--------------

