


PRAWNE FORMY OCHRONY PRZYRODY W POBLIŻU OBSZARU OBJĘTEGO MIEJSCOWYM PLANEM ZAGOSPODAROWANIA PRZESTRZENNEGO DLA CZĘŚCI OBSZARU MIASTA ŁODZI POŁOŻONEJ W REJONIE ULIC: ŁUPKOWEJ, STRYKOWSKIEJ I ANTONIEGO KSIĄŻKA

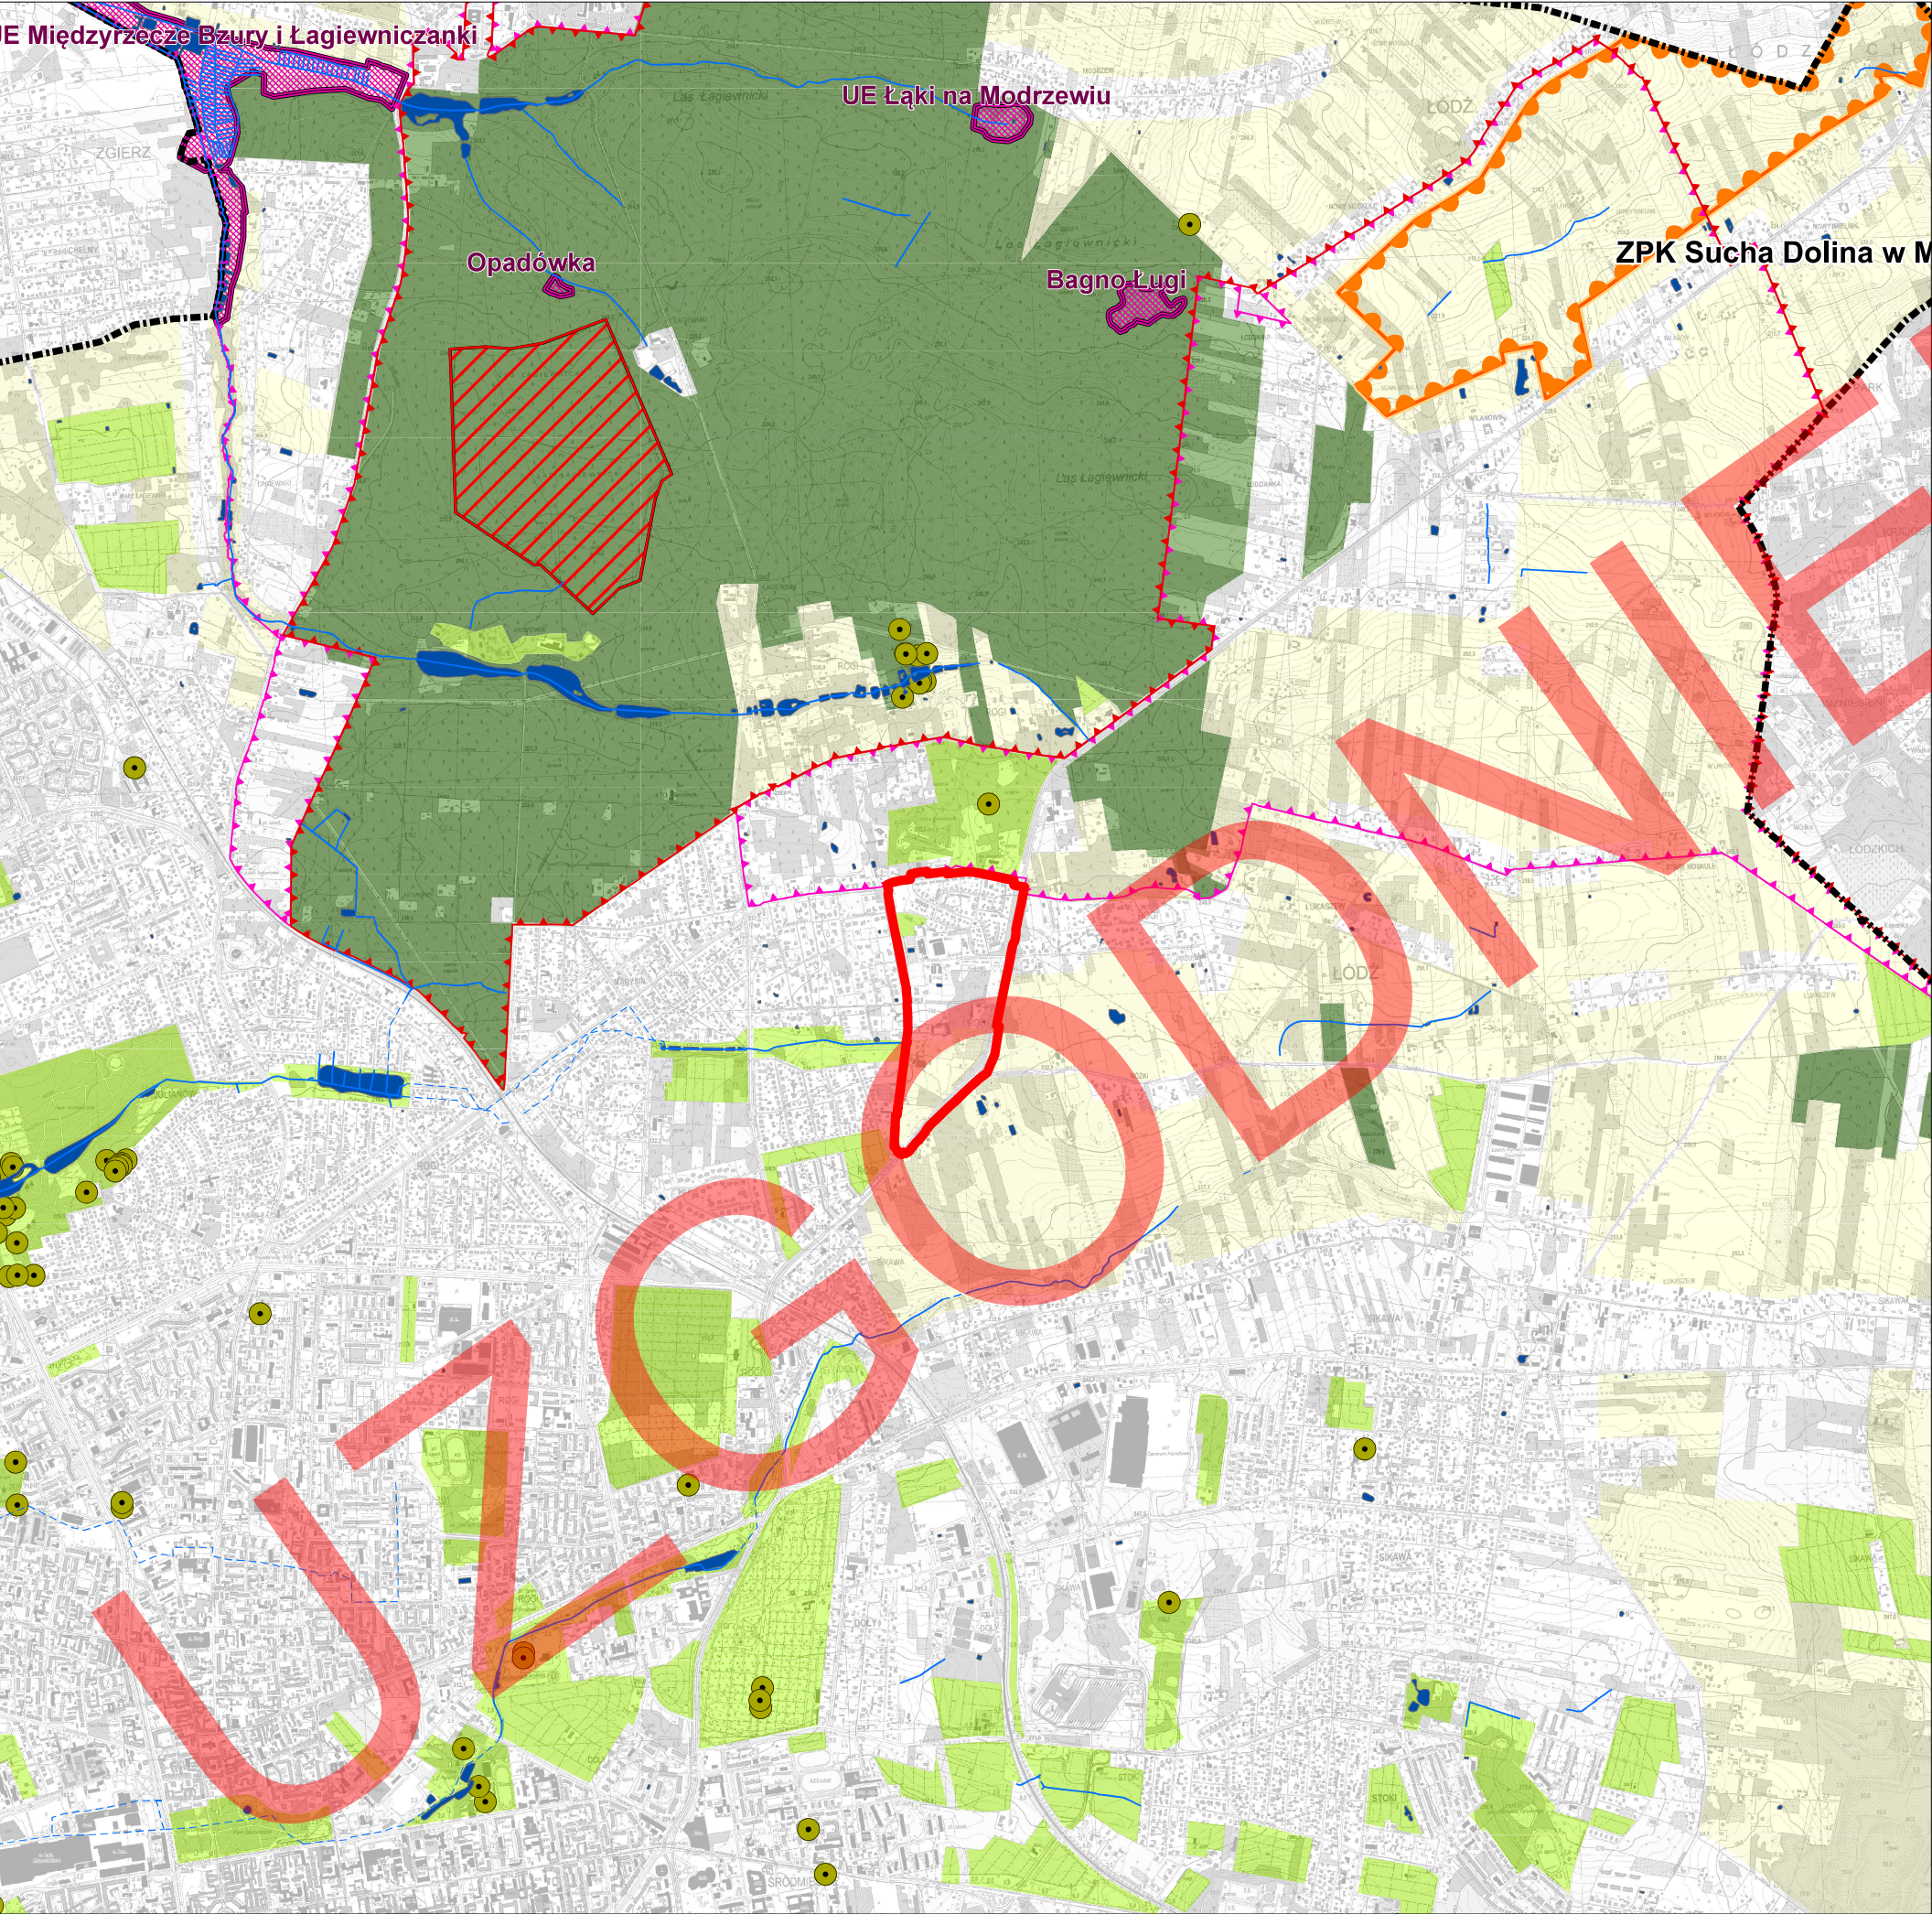

- GRANICA OBSZARU OBJĘTEGO PLANEM
- GRANICA MIASTA
- TERENY PODLEGAJĄCE OCHRONIE PRAWNEJ**

REZERWATY PRZYRODY

PARK KRAJOBRAZOWY WZNIESIEŃ ŁÓDZKICH

OTULINA PARKU KRAJOBRAZOWEGO WZNIESIEŃ ŁÓDZKICH

ZESPOŁY PRZYRODNICZO-KRAJOBRAZOWE

UŻYTKI EKOLOGICZNE

POMNIKI PRZYRODY

PODSTAWOWE ELEMENTY SYSTEMU PRZYRODNICZEGO MIASTA

TERENY ZIELENI LEŚNEJ O POWIERZCHNI MINIMUM 3 HA (z zakazem rozwoju zabudowy)

TERENY Z DUŻYM UDZIAŁEM ZIELENI URZĄDZONEJ (ze znaczącymi ograniczeniami możliwości realizacji zabudowy) - tereny zieleni urządzonej, rekreacyjno - wypoczynkowe, ogrodów działkowych, cmentarzy

TERENY AKTYWNE PRZYRODNICZO, W TYM UŻYTKOWANE ROLNICZO

RZEKI I CIEKI: POWIERZCHNIOWE/PODZIEMNE

ISTNIEJĄCE ZBIORNIKI WÓD POWIERZCHNIOWYCH