

MIEJSCOWY PLAN ZAGOSPODAROWANIA PRZESTRZENNEGO DLA CZĘŚCI OBSZARU MIASTA ŁODZI W REJONIE ULIC: PROJEKTOWANEJ WOJSKA POLSKIEGO, TRAKTOROWEJ, RĄBIEŃSKIEJ, KRZYSZTOFA CEDRY, ZMIENIAJĄCEGO OBOWIĄZUJĄCY MIEJSCOWY PLAN ZAGOSPODAROWANIA PRZESTRZENNEGO UCHWALONY UCHWAŁĄ Nr LXXIX/766/98 RADY MIEJSKIEJ W ŁODZI Z DNIA 18 LUTEGO 1998R., W GRANICACH TEGO PLANU.

ZAŁĄCZNIK NR 1
DO UCHWAŁY NR XVII/302/11
RADY MIEJSKIEJ W ŁODZI
Z DNIA 7 LIPCA 2011 R.
SKALA 1:1000

Mapa powinna być w całości do celów projektowych.

MIEJSKI OŚRODEK DOKUMENTACJI
GEODEZYJNEJ I KARTOGRAFICZNEJ
W ŁODZI (19)
90-113 Łódź, ul. Traugotta 21/23
tel. 65-75-142

ZLEC. NR 4664/2006 29 LIS 2006


REFERENT
Agnieszka Krawiec




- OZNACZENIA OBOWIĄZUJĄCE:**
- GRANICA OBSZARU OBJĘTEGO PLANEM
 - LINIE ROZGRANICZAJĄCE TERENY O RÓŻNYM PRZEZNACZENIU LUB RÓŻNYCH ZASADACH ZAGOSPODAROWANIA
 - NIEMPRZECZĄLNE LINIE ZABUDOWY
 - MWU TERENY ZABUDOWY MIESZKANIOWEJ WIELORODZINNEJ I USŁUGOWEJ
 - UMW TERENY ZABUDOWY USŁUGOWEJ I MIESZKANIOWEJ WIELORODZINNEJ
 - UO TERENY ZABUDOWY USŁUG OBYWĄTY
 - U TERENY ZABUDOWY USŁUGOWEJ
 - KDGP TERENY ULICY GŁÓWNEJ RUCHU PRZYSPIESZONEGO
 - KDZ TERENY ULICY ZBORCZEJ
 - KDL TERENY ULICY LOKALNEJ
 - STREFA ZIELI NIEMOJĄCYCH
 - STANOWISKO ARCHEOLOGICZNE
 - STREFA OCHRONY ARCHEOLOGICZNEJ
 - STREFA ZIELI URZĄDZENEJ

- OZNACZENIA INFORMACYJNE:**
- GRANICE I NUMERY DZIAŁEK
 - LINIE ROZGRANICZAJĄCE ULIC POZA OBSZAREM OBJĘTYM USTALENIAMI PLANU
 - ISTNIEJĄCA MAGISTRAŁA WODOCIĄGOWA
 - STREFA POD PRZEBUDOWĘ MAGISTRAŁY WODOCIĄGOWEJ
 - ISTNIEJĄCE WODOCIĄGI ROZDZIELCZE
 - PROJEKTOWANE WODOCIĄGI ROZDZIELCZE
 - ISTNIEJĄCE KANAŁY SANITARNE
 - PROJEKTOWANE KANAŁY SANITARNE
 - ISTNIEJĄCE KANAŁY DESZCZOWE
 - PROJEKTOWANE KANAŁY DESZCZOWE
 - STACJA TRAFÓ - SKŁUPOWA - ISTNIEJĄCA
 - LINIA NAPOMIETRZNA 15kV DO PRZEBUDOWY
 - LINIA KABLOWA 15kV - PODSTAWOWE ŹRÓDŁO ZASILANIA
 - PROJEKTOWANA STACJA TRAFÓ
 - ISTNIEJĄCA STACJA TRAFÓ 150/4 kV
 - LINIA NAPOMIETRZNA 2X110kV ZE STREFY BEZPIECZEŃSTWA
 - GAZOCIĄG NISKIEGO CIŚNIENIA
 - GAZOCIĄG NISKIEGO CIŚNIENIA DO PRZEBUDOWY
 - GAZOCIĄG ŚREDNIEGO CIŚNIENIA
 - PROJEKTOWANA ROZBUDOWA SIECI GAZOWEJ ŚREDNIEGO CIŚNIENIA
 - PROJEKTOWANA ROZBUDOWA MIEJSKIEJ SIECI WODY GORĄCEJ

WYRSY ZE STUDIUM UWARUNKOWAŃ I KIERUNKÓW ZAGOSPODAROWANIA PRZESTRZENNEGO MIASTA ŁODZI OBEJMUJĄCY TEREN PLANU

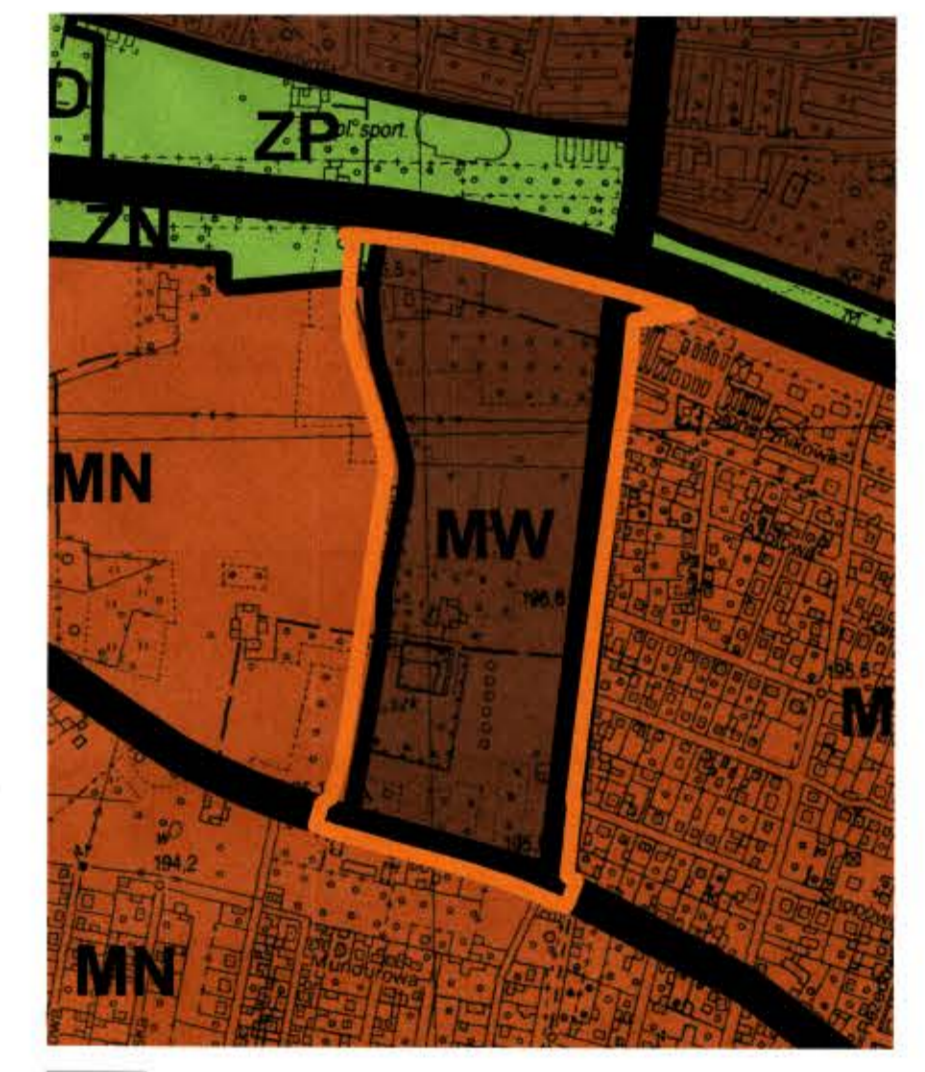

- GRANICA TERENU OBJĘTEGO PLANEM
- MW TERENY O PRZEWAŻAJĄCYM ZABUDOWY MIESZKANIOWEJ WIELORODZINNEJ
- MN TERENY O PRZEWAŻAJĄCYM ZABUDOWY MIESZKANIOWEJ JEDNORODZINNEJ
- Zn TERENY ZIELI NATURALNEJ I DOLIN RZECZYSCYCH
- ZP TERENY ZIELI URZĄDZENEJ Z PROGRAMEM USŁUGOWYM
- DROGI PUBLICZNE

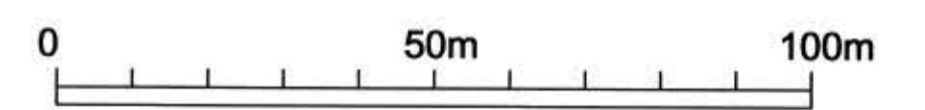

MIEJSKA PRACOWNIA URBANISTYCZNA W ŁODZI
94-016 ŁÓDŹ, ul. Wileńska 53/55, tel. 642 68-09-290, 68-09-291, fax: (0-42) 68-09-252

PROJEKTANT	Dyrektor MPU w Łodzi: mgr inż. arch. Krzysztof Buchdank
ZESPÓŁ AUTORSKI	mgr inż. arch. Sławomir Krawiec (12.2006) mgr inż. arch. Marcin Krawiec (12.2006) mgr inż. arch. Katarzyna Czapka (08.03.2010) mgr inż. arch. Jolanta Duda (08.03.2010) mgr inż. arch. Jolanta Duda
KONSULTACJA	mgr inż. Jan Borkowski mgr inż. Elżbieta Katarzyna mgr inż. Monika Mędrak
REDAKTOR	mgr inż. Elżbieta Katarzyna
ENERGICZNY	mgr inż. Jan Chojnacki inż. Ewa Budkiewicz
OCENA ŚRODOWISKA	mgr inż. Jan Chojnacki mgr Barbara Krawiec, Łęgowicz