


MIEJSCOWY PLAN ZAGOSPODAROWANIA PRZESTRZENNEGO DLA CZĘŚCI OBSZARU MIASTA ŁODZI, POŁOŻONEJ W REJONIE ULIC: JUGOSŁOWIAŃSKIEJ, GOŹDZIKOWEJ I MAJOWEJ.

ZAŁĄCZNIK NR 1 DO UCHWAŁY NR XC/1853/14 RADY MIEJSKIEJ W ŁODZI Z DNIA 2 LIPCA 2014 R.

SKALA 1:1000



WYRYS ZE STUDIUM UWARUNKOWAŃ I KIERUNKÓW ZAGOSPODAROWANIA PRZESTRZENNEGO MIASTA ŁODZI ZATWIERDZONEGO UCHWAŁĄ NR XCIX/1826/10 Z DNIA 27 PAŹDZIERNIKA 2010R.

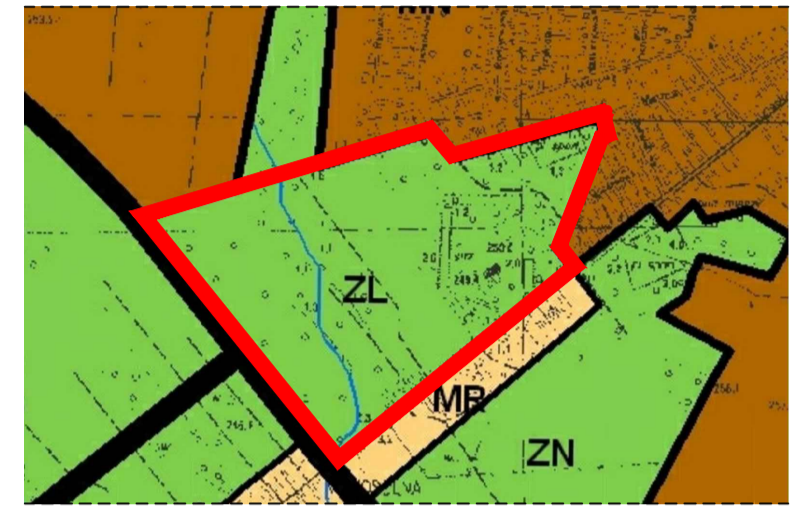

- GRANICA OBSZARU OBJĘTEGO USTALENIAMI PLANU
- LINIE ROZGRANICZAJĄCE TERENY O RÓŻNYCH FUNKCJACH WODĄCYCH
- DROGI PUBLICZNE
- MN TERENY O PRZEZWADZE ZABUDOWY MIESZKANIOWEJ JEDNORODZINNEJ
- MR TERENY ZABUDOWY JEDNORODZINNEJ REZYDENCJALNEJ
- ZL TERENY ZIELENI LEŚNEJ - OBEJMUJĄ TERENY LASÓW PRZEZWIDZIANYCH DO TRWAŁEGO ZACHOWANIA ORAZ TERENY ZALESIENIA, ZA FUNKCJE UZUPELNIAJĄCE UZNAJE SIĘ DROBNE OBIEKTY SŁUŻĄCE GOSPODARCE LEŚNEJ ORAZ REKREACJI.
- ZN TERENY ZIELENI NATURALNEJ I DOLIN RZECZNYCH

- OZNACZENIA OBOWIĄZUJĄCE**
- GRANICA OBSZARU OBJĘTEGO USTALENIAMI PLANU
 - LINIE ROZGRANICZAJĄCE TERENY O RÓŻNYM PRZEZNACZENIU
 - NIEPRZEKAZALNA LINIA ZABUDOWY
 - MN TEREN ZABUDOWY MIESZKANIOWEJ JEDNORODZINNEJ
 - ZL LASY
 - ZN ZALESIENIA
 - E TERENY URZĄDZENIA GOSPODARNI ELEKTROENERGETYCZNEJ
 - KDDGP TERENY URZĄDZ GŁÓWNEJ RUCHU PRZYSPIESZONEGO
 - KDL TERENY ULICY LOKALNEJ
 - KDD TERENY ULICY DOJAZDOWYCH
 - STREFY LOKALIZACJI URZĄDZEŃ SPORTOWO-REKREACYJNYCH I OBIEKTÓW Z NIMI ZWIĄZANYCH
 - HISTORYCZNY OBIEKT BUDOWLANY
 - PASY TECHNOLOGICZNE LINIE ELEKTROENERGETYCZNYCH ŚREDNIEGO NAPIĘCIA (15kV) I NAJWYŻSZEGO NAPIĘCIA (220kV)

- OZNACZENIA INFORMACYJNE**
- NUMERY EVIDENCYJNE I GRANICE DZIAŁEK
 - ISTNIEJĄCY WODOCIĄG
 - PROJEKTOWANY WODOCIĄG
 - ISTNIEJĄCA SIĘĆ TELEKOMUNIKACYJNA
 - ISTNIEJĄCA STACJA TRANSFORMATOROWA 150kV/15kV ŚLUPOWA
 - ISTNIEJĄCA NAPIĘTRZNA LINIA ELEKTROENERGETYCZNA ŚREDNIEGO NAPIĘCIA 15kV
 - ISTNIEJĄCA NAPIĘTRZNA LINIA ELEKTROENERGETYCZNA WYSOKIEGO NAPIĘCIA 220kV
 - ISTNIEJĄCA SIĘĆ GAZOCIOGOWA
 - ISTNIEJĄCA SIĘĆ KANALIZACJA SANITARNEJ
 - PROJEKTOWANA KANALIZACJA SANITARNA
 - DIRECTIONYJNY PRZEBIEG PROJEKTOWANEGO KANAŁU TŁOCZNEGO
 - PROJEKTOWANA SIĘĆ KANALIZACJI DESZCZOWEJ
 - LINIE ROZGRANICZAJĄCE ULIC POZA OBSZAREM OBJĘTYM USTALENIAMI PLANU
 - JEZDZIE

MIEJSKA PRACOWNIA URBANISTYCZNA W ŁODZI	
94 - 016 ŁÓDŹ ul. Wieniarska 53/55 tel. (0-42) 680-82-60, 685-83-01, fax. (0-42) 680-83-02	
PROJEKTANT	MIEJSCOWY PLAN ZAGOSPODAROWANIA PRZESTRZENNEGO DLA CZĘŚCI OBSZARU MIASTA ŁÓDZI POŁOŻONEJ W REJONIE ULIC: JUGOSŁOWIAŃSKIEJ, GOŹDZIKOWEJ I MAJOWEJ.
PROJEKTOWAŁ	mgr inż. arch. Robert Warza
PROJEKTOWAŁ	mgr inż. arch. Gerard Gozdzicki
PROJEKTOWAŁ	mgr inż. arch. Katarzyna Ciupa - do dnia 31.05.2010
PROJEKTOWAŁ	mgr inż. arch. Wiesław N. W. - 298
PROJEKTOWAŁ	mgr inż. arch. Andrzej Mielowski
PROJEKTOWAŁ	mgr Agnieszka Strąkowska
PROJEKTOWAŁ	mgr Tomasz Jankowiak
PROJEKTOWAŁ	mgr inż. Krzysztof Gozdziński
PROJEKTOWAŁ	mgr inż. Monika Mecker
PROJEKTOWAŁ	mgr inż. Jan Chocholi
PROJEKTOWAŁ	mgr Agnieszka Stobiska
PROJEKTOWAŁ	mgr inż. Anna Czarzak-Wielowska
Łódź, luty 2014 r.	



Skala 1:1000
 0 50 100 m