




**MIEJSCOWY PLAN ZAGOSPODAROWANIA PRZESTRZENNEGO DLA CZĘŚCI
OBSZARU MIASTA ŁODZI POŁOŻONEJ W REJONIE ULICY ŁAGIEWNICKIEJ,
DO TERENU KOLEJOWEGO I GRANICY LASU ŁAGIEWNICKIEGO**

RYSUNEK PLANU

Załącznik Nr 1
do uchwały Nr XXVII/682/16
Rady Miejskiej w Łodzi
z dnia 30 marca 2016 r.

PRZEWOZ
Rady Miejskiej
Tomasz Kaczmarski


WYRYS ZE STUDIUM UWARUNKOWAŃ I KIERUNKÓW ZAGOSPODAROWANIA
PRZESTRZENNEGO MIASTA ŁODZI UCHWAŁA NR XCIX/1826/10
RADY MIEJSKIEJ W ŁODZI Z DNIA 27 PAŹDZIERNIKA 2010 R.

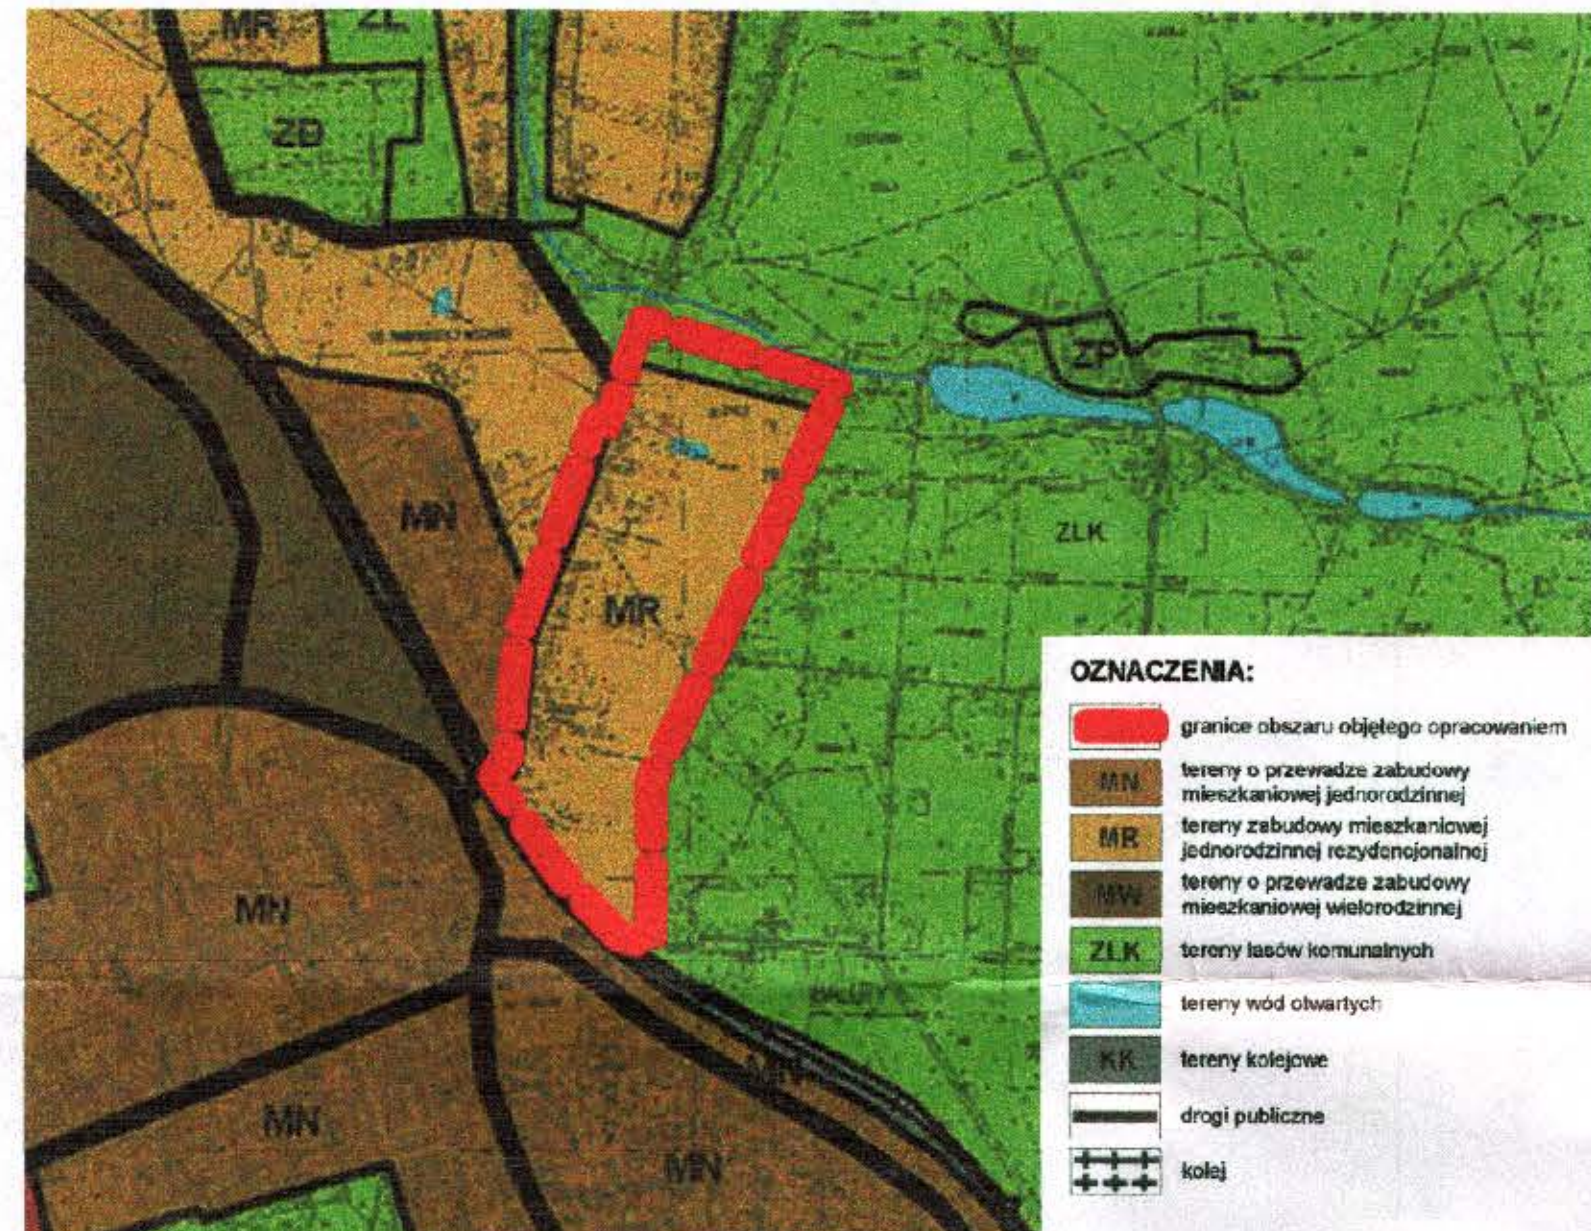

- OZNACZENIA:**
- granice obszaru objętego opracowaniem
 - tereny o przewidywanej zabudowie mieszkaniowej jednorodzinnej
 - tereny zabudowy mieszkaniowej jednorodzinnej w zabudowie szeregowej
 - tereny o przewidywanej zabudowie mieszkaniowej wielorodzinnej
 - tereny zabudowy rekreacyjnej
 - tereny lasów komunalnych
 - tereny pod obiektami
 - tereny zielone
 - drogi publiczne
 - tereny publiczne



- OZNACZENIA OBOWIAZUJĄCE:**
- GRANICA OBSZARU OBJĘTEGO PLANEM
 - LINIE ROZGRANICZAJĄCE TERENY O RÓŻNYM PRZEZNACZENIU LUB RÓŻNYCH ZASADACH ZAGOSPODAROWANIA
 - NIEPRZEKRACZALNE LINIE ZABUDOWY
 - OBOWIAZUJĄCE LINIE ZABUDOWY
 - MNR TERENY ZABUDOWY MIESZKANIOWEJ JEDNORODZINNEJ - REZYDENCJONALNEJ
 - USR TERENY USŁUG SPORTU I REKREACJI
 - ZL LASY
 - KDZ 1/2 TERENY DRÓG PUBLICZNYCH - ULIC ZBIORCZYCH
 - KDL 1/2 TERENY DRÓG PUBLICZNYCH - ULIC LOKALNYCH
 - KDD 1/2 TERENY DRÓG PUBLICZNYCH - ULIC DOJAZDOWYCH
 - KR TERENY PUBLICZNYCH DRÓG ROWEROWYCH
 - I TERENY INFRASTRUKTURY TECHNICZNEJ
 - DROGA ROWEROWA
 - ZASIEG OGRANICZEN W ZAGOSPODAROWANIU I UŻYTKOWANIU TERENÓW ZWIĄZANYCH Z PRZEBIEGIEM ISTNIEJĄCYCH NAPIĘTYCH LINII ELEKTROENERGETYCZNYCH 110 kV
 - STREFA INFRASTRUKTURALNA
 - STREFA LEŚNA
- OZNACZENIA OBOWIAZUJĄCE, DOTYCZĄCE OBIEKTÓW I OBSZARÓW USTALONYCH NA MOCY PRZEPISÓW ODREBNYCH:**
- GRANICE PARKU KRAJOBRAZOWEGO WZNIESIEŃ ŁÓDZKICH
 - GRANICE OTULINY PARKU KRAJOBRAZOWEGO WZNIESIEŃ ŁÓDZKICH
- OZNACZENIA INFORMACYJNE:**
- LINIE ROZGRANICZAJĄCE TERENY O RÓŻNYM PRZEZNACZENIU LUB RÓŻNYCH ZASADACH ZAGOSPODAROWANIA POZA OBSZAREM PLANU
 - TERENY ZAMKNIĘTE ZWIĄZANE Z PRZEBIEGIEM LINII KOLEJOWEJ
 - NAPIĘTYCH LINII ELEKTROENERGETYCZNYCH 110 kV
 - ISTNIEJĄCY RÓW
 - PRZYSTANEK KOLEJOWY "ARTURÓWEK"
 - DOJŚCIE DO PRZYSTANKU KOLEJOWEGO "ARTURÓWEK"
 - GRANICE PROJEKTOWANEGO OBSZARU CHRONIONEGO KRAJOBRAZU "KORYTARZ CHELMY - ŁAGIEWNIKI"
- OZNACZENIA INFRASTRUKTURY WOD.-KAN.:**
- ISTNIEJĄCE KANAŁY SANITARNE
 - ISTNIEJĄCE WODOCIĄGI
 - PROJEKTOWANE KANAŁY SANITARNE
 - PROJEKTOWANE KANAŁY DESZCZOWE
 - PROJEKTOWANE WODOCIĄGI

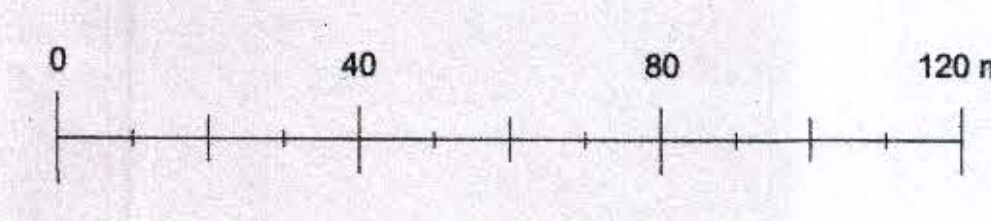

INTEHPROJEKT
G. APPEL, POLSKA

TEMAT: MIEJSCOWY PLAN ZAGOSPODAROWANIA PRZESTRZENNEGO DLA CZĘŚCI OBSZARU MIASTA ŁODZI POŁOŻONEJ W REJONIE ULICY ŁAGIEWNICKIEJ, DO TERENU KOLEJOWEGO I GRANICY LASU ŁAGIEWNICKIEGO

AUTOR: mgr inż. arch. Gabriel Fijałkowski
(Uwaga: w opracowaniu wykorzystano dane geodezyjne i kadastrowe, które zostały przekazane przez Urząd Geodezji i Katastru w Łodzi, ul. Żelazna 2/1, 91-500 Łódź, tel. 22 63 10 000, fax 22 63 10 001, e-mail: geodezja@ur.gov.pl)

WSPÓŁPRACA: mgr inż. arch. Magdalena Kubiś
(Uwaga: w opracowaniu wykorzystano dane geodezyjne i kadastrowe, które zostały przekazane przez Urząd Geodezji i Katastru w Łodzi, ul. Żelazna 2/1, 91-500 Łódź, tel. 22 63 10 000, fax 22 63 10 001, e-mail: geodezja@ur.gov.pl)

RYSUNEK: RYSUNEK PLANU
DATA: MARZEC 2016 SKALA: 1:1 000