

# MIEJSCOWY PLAN ZAGOSPODAROWANIA PRZESTRZENNEGO DLA CZĘŚCI OBSZARU MIASTA ŁODZI POŁOŻONEJ W REJONIE ULIC DUŃSKIEJ I TRAKTOROWEJ

RYSUNEK PLANU  
ZAŁĄCZNIK NR 1 DO UCHWAŁY NR VII/211/24  
RADY MIEJSKIEJ W ŁODZI Z DNIA 16 PAŹDZIERNIKA 2024 R.



## USTALENIA OBOWIĄZUJĄCE

- GRANICA OBSZARU OBJĘTEGO MIEJSCOWYM PLANEM ZAGOSPODAROWANIA PRZESTRZENNEGO
- LINIA ROZGRANICZAJĄCA TERENY O RÓŻNYM PRZEZNACZENIU LUB RÓŻNYCH ZASADACH ZAGOSPODAROWANIA
- NIEPRZEKRACZALNA LINIA ZABUDOWY
- U-P TEREN USŁUG LUB PRODUKCJI
- STREFA KONTROLOWANA OD GAZOCIĄGU


## OZNACZENIA INFORMACYJNE

- GRANICE I NUMERY DZIAŁEK EWIDENCYJNYCH
- LINIE ROZGRANICZAJĄCE TERENÓW DRÓG POZA OBSZAREM OBJĘTYM USTALENIAMI PLANU
- ORIENTACYJNA LOKALIZACJA OBIEKTU HYDROGEOLOGICZNEGO

## INFRASTRUKTURA TECHNICZNA

- w150 ISTNIEJĄCA SIĘĆ WODOCIĄGOWA
- gnc 200 mm ISTNIEJĄCY GAZOCIĄG NISKIEGO CIŚNIENIA
- cn 2x0n 300 mm ISTNIEJĄCY CIEPŁOCIĄG
- ISTNIEJĄCA TRAFOSTACJA
- ks200 ISTNIEJĄCA KANALIZACJA SANITARNA POZA OBSZAREM OBJĘTYM USTALENIAMI PLANU
- kd800 ISTNIEJĄCA KANALIZACJA DESZCZOWA POZA OBSZAREM OBJĘTYM USTALENIAMI PLANU
- ISTNIEJĄCA LINIA KABLOWA 15 KV POZA OBSZAREM OBJĘTYM USTALENIAMI PLANU

CAŁY OBSZAR PLANU ZLOKALIZOWANY JEST W GRANICACH UDOKUMENTOWANEGO GŁÓWNEGO ZBIORNIKA WÓD PODZIEMNYCH NR 401 - NIECKA ŁÓDZKA

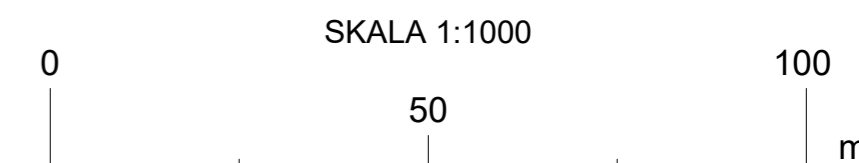

PAŃSTWOWY UKŁAD WSPÓLRZĘDNYCH GEODEZYJNYCH 2000, PL-2000, STREFA VI

RYSUNEK PLANU ZOSTAŁ SPORZĄDZONY NA KOPII MAPY ZASADNICZEJ OPATRZONEJ PODPISEM ELEKTRONICZNYM PRZEZ LIDIĘ MARIĘ WACHOWIEC Z ŁÓDZKIEGO OŚRODKA GEODEZJI W ŁODZI W DNIOU 19 MARCA 2024 R.


PODPIS ZWERYFIKOWANO POZYTYWNIEM

**MPU** MIEJSKA PRACOWNIA URBANISTYCZNA W ŁODZI  
Ł ó d ź 90 - 418 Łódź, al. Tadeusza Kościuszki 19, tel. 42 628 7500, 42 628 7503

PRZEDMIOT RYSUNKU	Miejscowy plan zagospodarowania przestrzennego dla części obszaru miasta Łodzi położonej w rejonie ulic Duńskiej i Traktorowej
DYREKTOR MPU W ŁODZI NADZÓR MERYTORYCZNY	mgr inż. arch. Magdalena Talar-Wiśniewska
ZASTĘPCA DYREKTORA MPU W ŁODZI NADZÓR MERYTORYCZNY	mgr inż. arch. Paulina Górka
ZESPÓŁ PROJEKTOWY UKŁAD FUNKCJONALNO-PRZESTRZENNY, ŚRODOWISKO PRZYRODNICZE	mgr inż. Katarzyna Jarzecka mgr Barbara Wysmyk-Lamprecht
WODOCIĄGI, KANALIZACJA	mgr inż. Monika Meckier
ELEKTROENERGETYKA, TELEKOMUNIKACJA	inż. Marek Bubiak
GAZ	inż. Marek Bubiak
NR RYS. 1	Łódź, czerwiec 2024 r. skala 1:1000

WYRYS ZE STUDIUM UWARUNKOWAŃ I KIERUNKÓW ZAGOSPODAROWANIA PRZESTRZENNEGO MIASTA ŁODZI UCHWALONEGO UCHWAŁĄ NR LXIX/1753/18 RADY MIEJSKIEJ W ŁODZI Z DNIA 28 MARCA 2018 R., ZMIENIONĄ UCHWAŁAMI RADY MIEJSKIEJ W ŁODZI NR VI/215/19 Z DNIA 6 MARCA 2019 R. I NR LII/1605/21 Z DNIA 22 GRUDNIA 2021 R.

KIERUNKI - JEDNOSTKI FUNKCJONALNO-PRZESTRZENNE

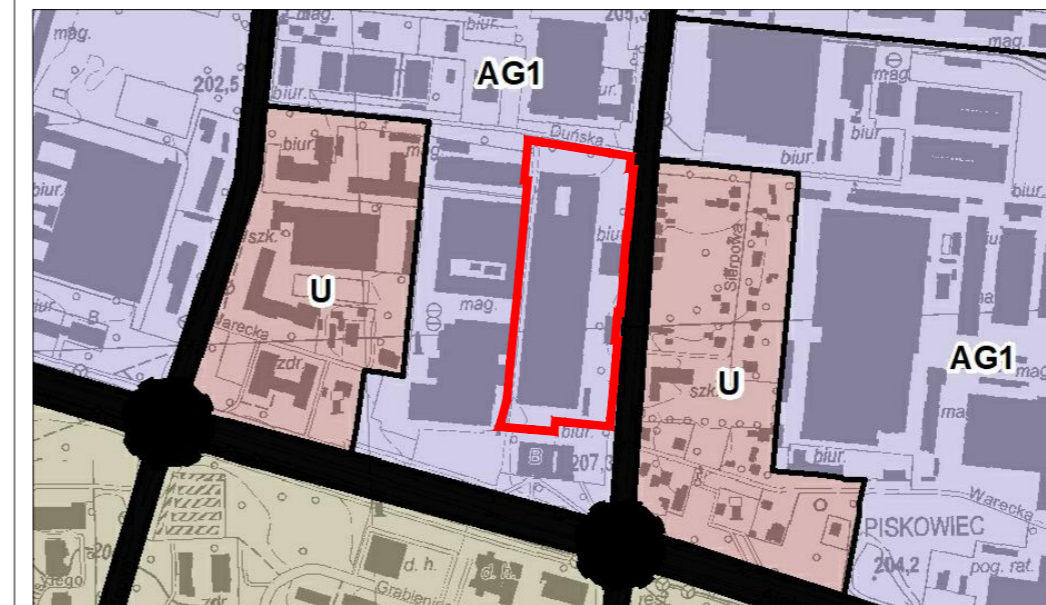

- Granice obszaru objętego planem
- JEDNOSTKI FUNKCJONALNO-PRZESTRZENNE**
- M1 Tereny wielkich zespołów mieszkaniowych
- U Tereny zabudowy usługowej
- AG1 Tereny aktywności gospodarczej o ograniczonej uciążliwości
- ELEMENTY SZCZEGÓLNE**
- Elementy systemu komunikacyjnego**
- Tereny dróg i ulic publicznych