

**UCHWAŁA NR V/92/15
RADY MIEJSKIEJ W ŁODZI
z dnia 21 stycznia 2015 r.**

w sprawie przystąpienia do sporządzenia miejscowego planu zagospodarowania przestrzennego dla części obszaru miasta Łodzi położonej w rejonie alei Ofiar Terroryzmu 11 Września oraz ulic: Zakładowej, Jędrzejowskiej i Tomaszowskiej do autostrady A1.

Na podstawie art. 18 ust. 2 pkt 15 ustawy z dnia 8 marca 1990 r. o samorządzie gminnym (Dz. U. z 2013 r. poz. 594, 645 i 1318 oraz z 2014 r. poz. 379 i 1072) oraz art. 14 ust. 1 ustawy z dnia 27 marca 2003 r. o planowaniu i zagospodarowaniu przestrzennym (Dz. U. z 2012 r. poz. 647, 951 i 1445, z 2013 r. poz. 21, 405, 1238 i 1446, z 2014 r. poz. 379, 768 i 1133 oraz z 2015 r. poz. 22), Rada Miejska w Łodzi

uchwała, co następuje:

§ 1. Przystępuje się do sporządzenia miejscowego planu zagospodarowania przestrzennego dla części obszaru miasta Łodzi położonej w rejonie alei Ofiar Terroryzmu 11 Września oraz ulic: Zakładowej, Jędrzejowskiej i Tomaszowskiej do autostrady A1, zwanego dalej planem.

§ 2. Granice obszaru objętego projektem planu zostały oznaczone na rysunku stanowiącym załącznik graficzny do niniejszej uchwały.

§ 3. Przedmiotem planu jest ustalenie przeznaczenia i sposobu zagospodarowania terenów zgodnie z wymogami ładu przestrzennego oraz realizowaną polityką przestrzenną Miasta.

§ 4. Wykonanie uchwały powierza się Prezydentowi Miasta Łodzi.


§ 5. Uchwała wchodzi w życie z dniem podjęcia.



**Przewodniczący
Rady Miejskiej w Łodzi**

Tomasz Kacprzak
Tomasz KACPRZAK

Załącznik
do uchwały Nr V/92/15
Rady Miejskiej w Łodzi
z dnia 21 stycznia 2015 r.

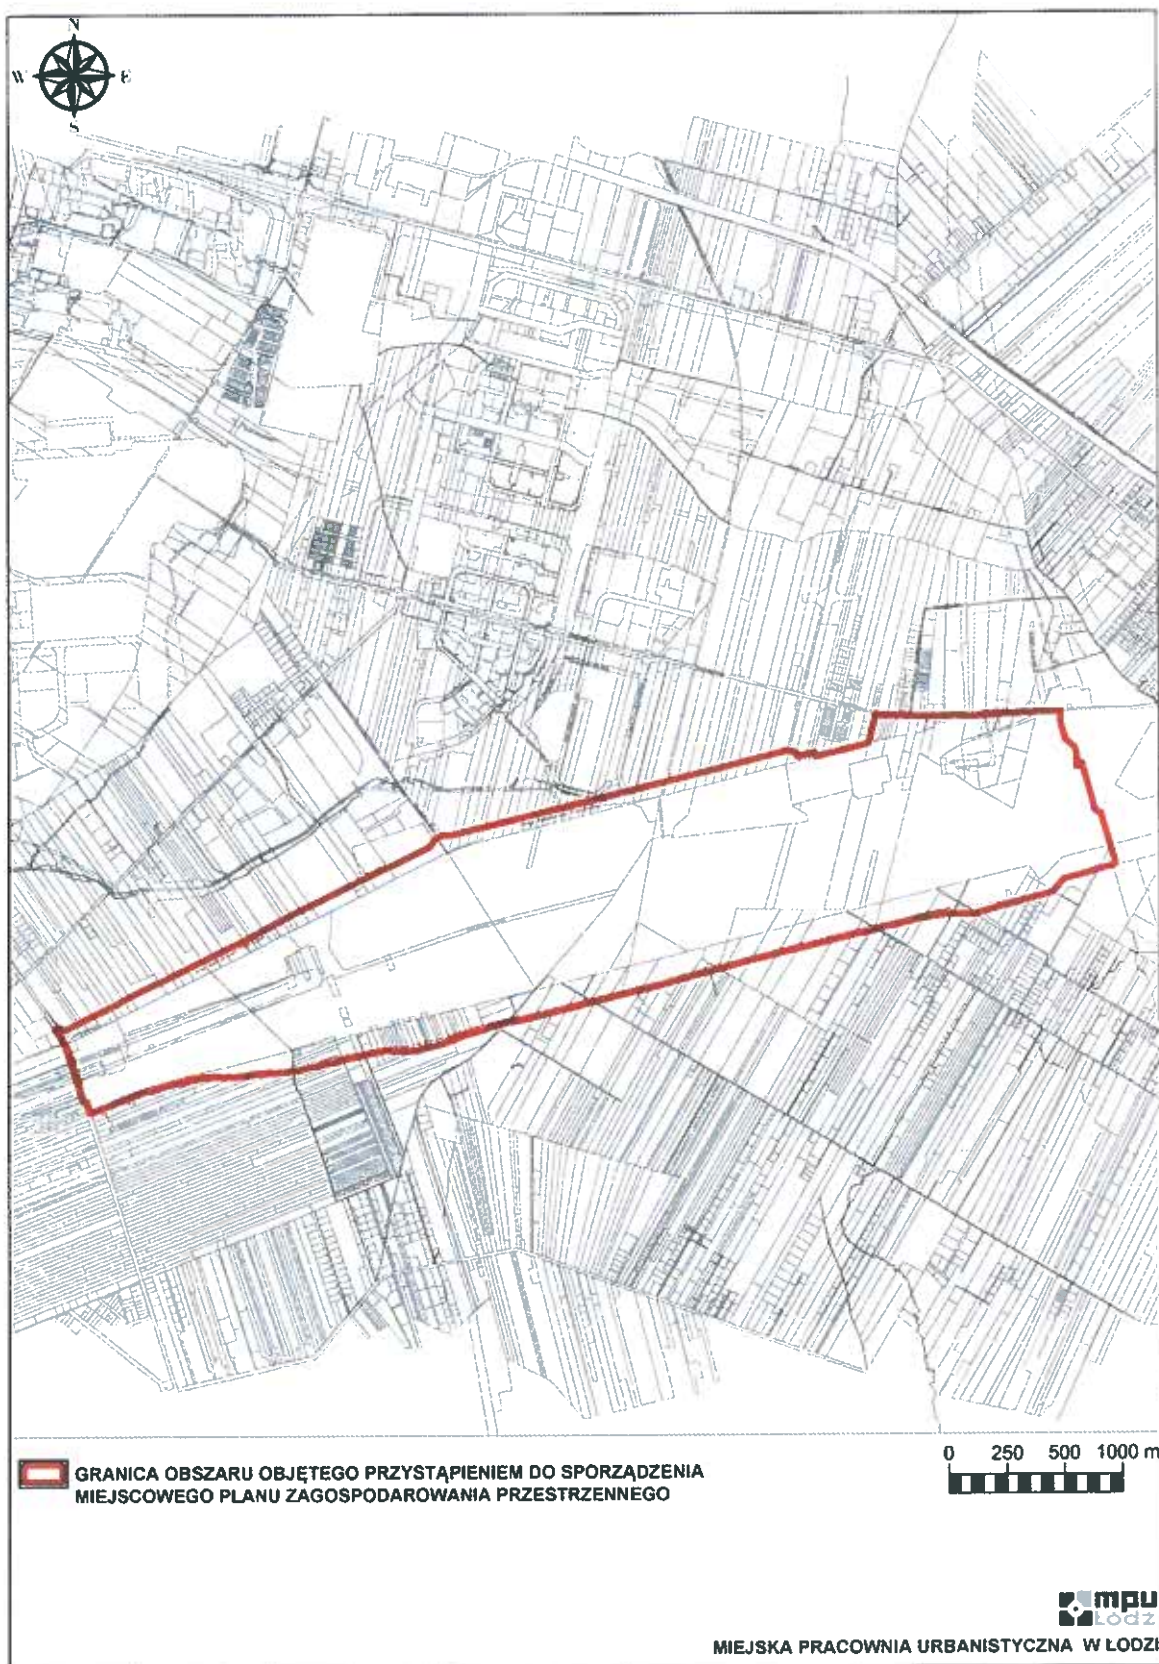

PRZEDSIĘWZIMCZY
Rady Miejskiej w Łodzi
Tomasz Kacprzak
Tomasz Kacprzak