

w sprawie przystąpienia do sporządzenia miejscowego planu zagospodarowania przestrzennego dla części obszaru miasta Łodzi położonej w rejonie alei: Adama Mickiewicza i Tadeusza Kościuszki i ulic: Łąkowej, Marii Skłodowskiej - Curie, Stefana Żeromskiego, Andrzeja Struga, Gdańskiej, Mikołaja Kopernika i Wólczańskiej.

Na podstawie art. 18 ust. 2 pkt 15 ustawy z dnia 8 marca 1990 r. o samorządzie gminnym (Dz. U. z 2016 r. poz. 446 1579), w związku z art. 14 ust. 1 ustawy z dnia 27 marca 2003 r. o planowaniu i zagospodarowaniu przestrzennym (Dz. U. z 2016 r. poz. 778, 904 i 961), Rada Miejska w Łodzi

uchwala, co następuje:

§ 1. Przystępuje się do sporządzenia miejscowego planu zagospodarowania przestrzennego dla części obszaru miasta Łodzi, położonej w rejonie alei: Adama Mickiewicza i Tadeusza Kościuszki i ulic: Łąkowej, Marii Skłodowskiej - Curie, Stefana Żeromskiego, Andrzeja Struga, Gdańskiej, Mikołaja Kopernika i Wólczańskiej, zwanego dalej planem.

§ 2. Granice obszaru objętego projektem planu zostały oznaczone na rysunku stanowiącym załącznik graficzny do niniejszej uchwały.

§ 3. Wykonanie uchwały powierza się Prezydentowi Miasta Łodzi.

§ 4. Traci moc uchwała Nr XCIII/1702/10 Rady Miejskiej w Łodzi z dnia 8 września 2010 r. w sprawie przystąpienia do sporządzenia miejscowego planu zagospodarowania przestrzennego dla części obszaru miasta Łodzi położonej w rejonie alei: Adama Mickiewicza i Tadeusza Kościuszki i ulic: Łąkowej, Marii Skłodowskiej - Curie, Stefana Żeromskiego, Andrzeja Struga, Gdańskiej, Mikołaja Kopernika i Wólczańskiej.

§ 5. Uchwała wchodzi w życie z dniem podjęcia.




**Przewodniczący
Rady Miejskiej w Łodzi**

Uchwała

Tomasz KACPRZAK

Załącznik
do uchwały Nr XXXVI/937/16
Rady Miejskiej w Łodzi
z dnia 19 października 2016 r.

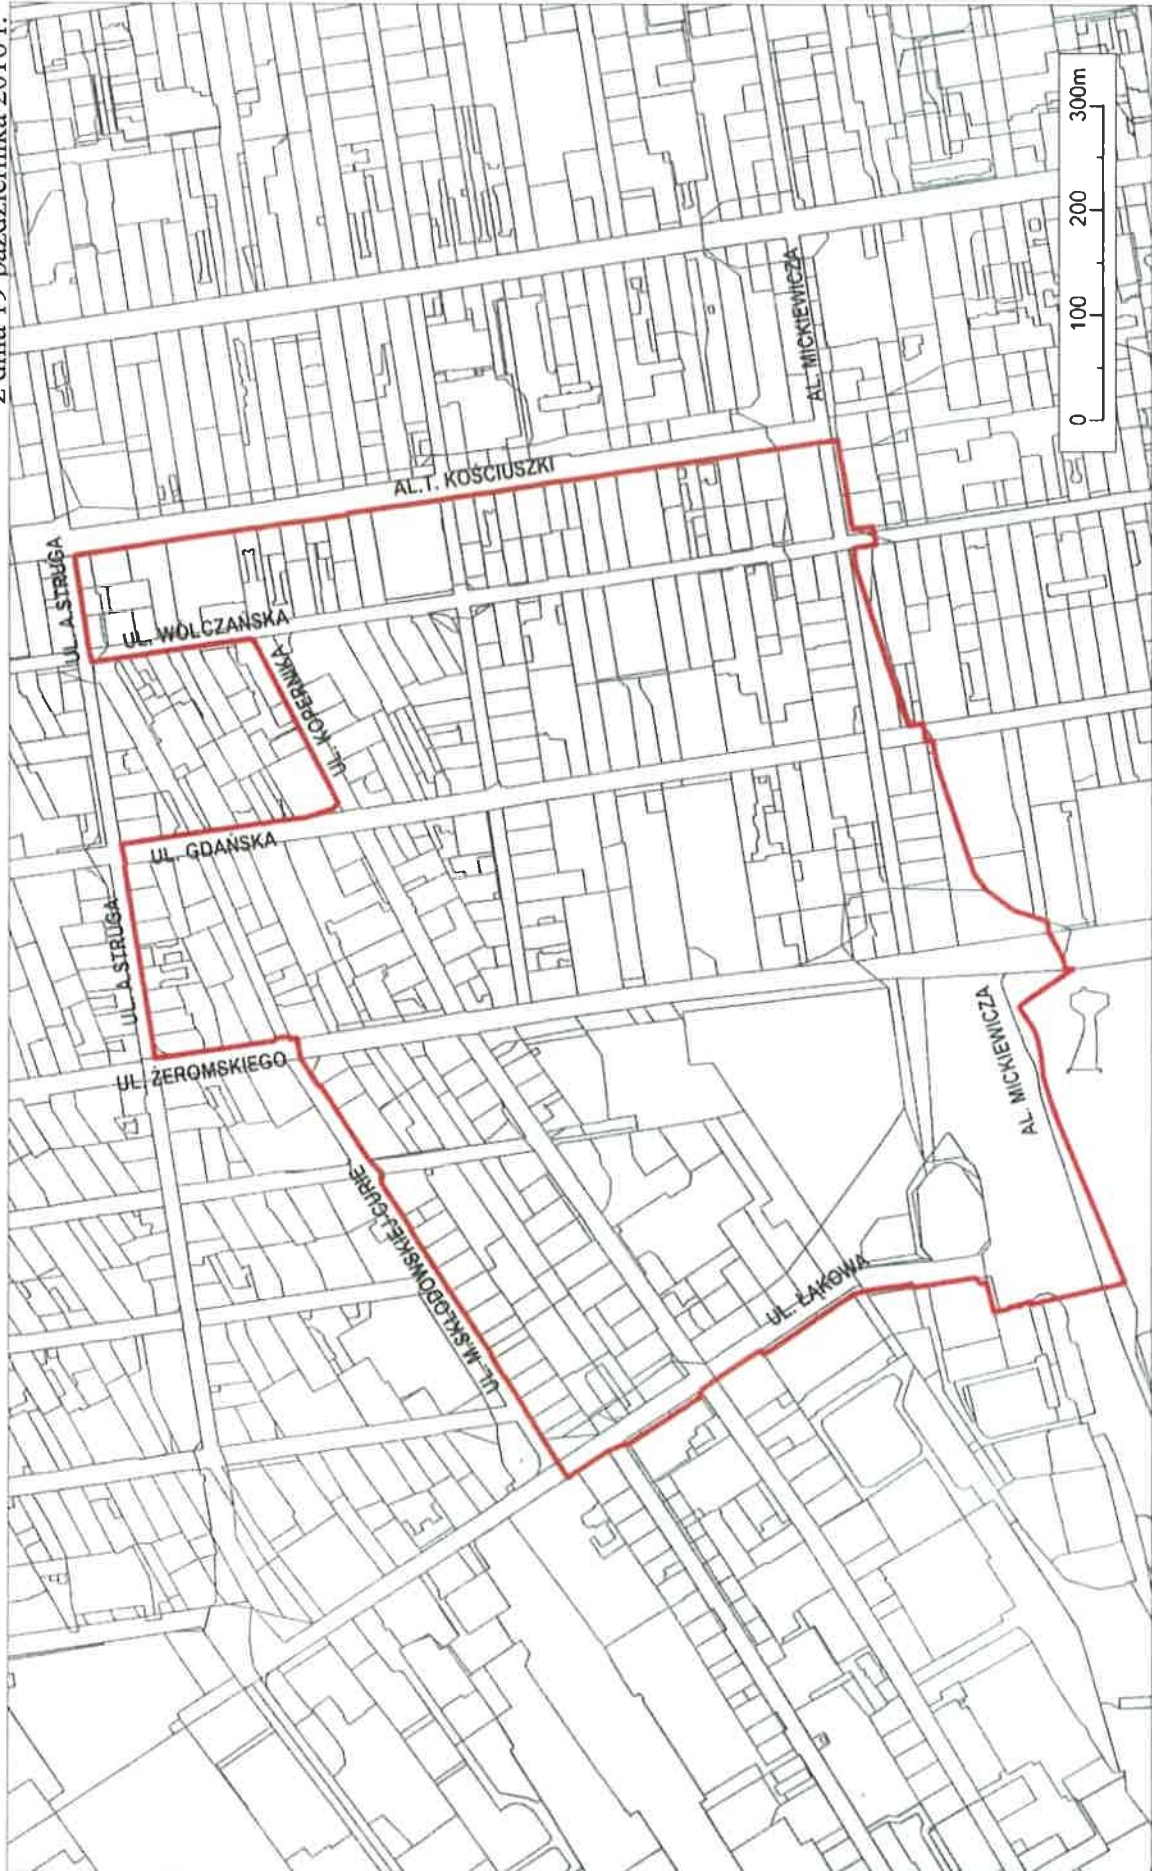

MIEJSKA PRACOWNIA URBANISTYCZNA W ŁODZI

GRANICA OBSZARU OBJĘTEGO PROJEKTEM
PLANU ZAGOSPODAROWANIA PRZESTRZENNEGO



PRZEWODNICZĄCY
Rady Miejskiej w Łodzi
Tomasz Kacprzak
Tomasz Kacprzak