

**UCHWAŁA NR XLV/1185/17
RADY MIEJSKIEJ W ŁODZI
z dnia 5 kwietnia 2017 r.**

w sprawie przystąpienia do sporządzenia miejscowego planu zagospodarowania przestrzennego dla części obszaru miasta Łodzi położonej w rejonie alei Ofiar Terroryzmu 11 Września oraz ulic: Tomaszowskiej, Olechowskiej i Transmisyjnej.

Na podstawie art. 18 ust. 2 pkt 15 ustawy z dnia 8 marca 1990 r. o samorządzie gminnym (Dz. U. z 2016 r. poz. 446, 1579 i 1948), w związku z art. 14 ust. 1 ustawy z dnia 27 marca 2003 r. o planowaniu i zagospodarowaniu przestrzennym (Dz. U. z 2016 r. poz. 778, 904, 961, 1250 i 1579), Rada Miejska w Łodzi

uchwała, co następuje:

§ 1. Przystępuje się do sporządzenia miejscowego planu zagospodarowania przestrzennego dla części obszaru miasta Łodzi położonej w rejonie alei Ofiar Terroryzmu 11 Września oraz ulic: Tomaszowskiej, Olechowskiej i Transmisyjnej, zwanego dalej planem.

§ 2. Granice obszaru objętego projektem planu zostały oznaczone na rysunku, stanowiącym załącznik do niniejszej uchwały.

§ 3. Wykonanie uchwały powierza się Prezydentowi Miasta Łodzi.


§ 4. Uchwała wchodzi w życie z dniem podjęcia.




**Przewodniczący
Rady Miejskiej w Łodzi**

Tomasz Kacprzak
Tomasz KACPRZAK

Załącznik
do uchwały Nr XLV/1185/17
Rady Miejskiej w Łodzi
z dnia 5 kwietnia 2017 r.

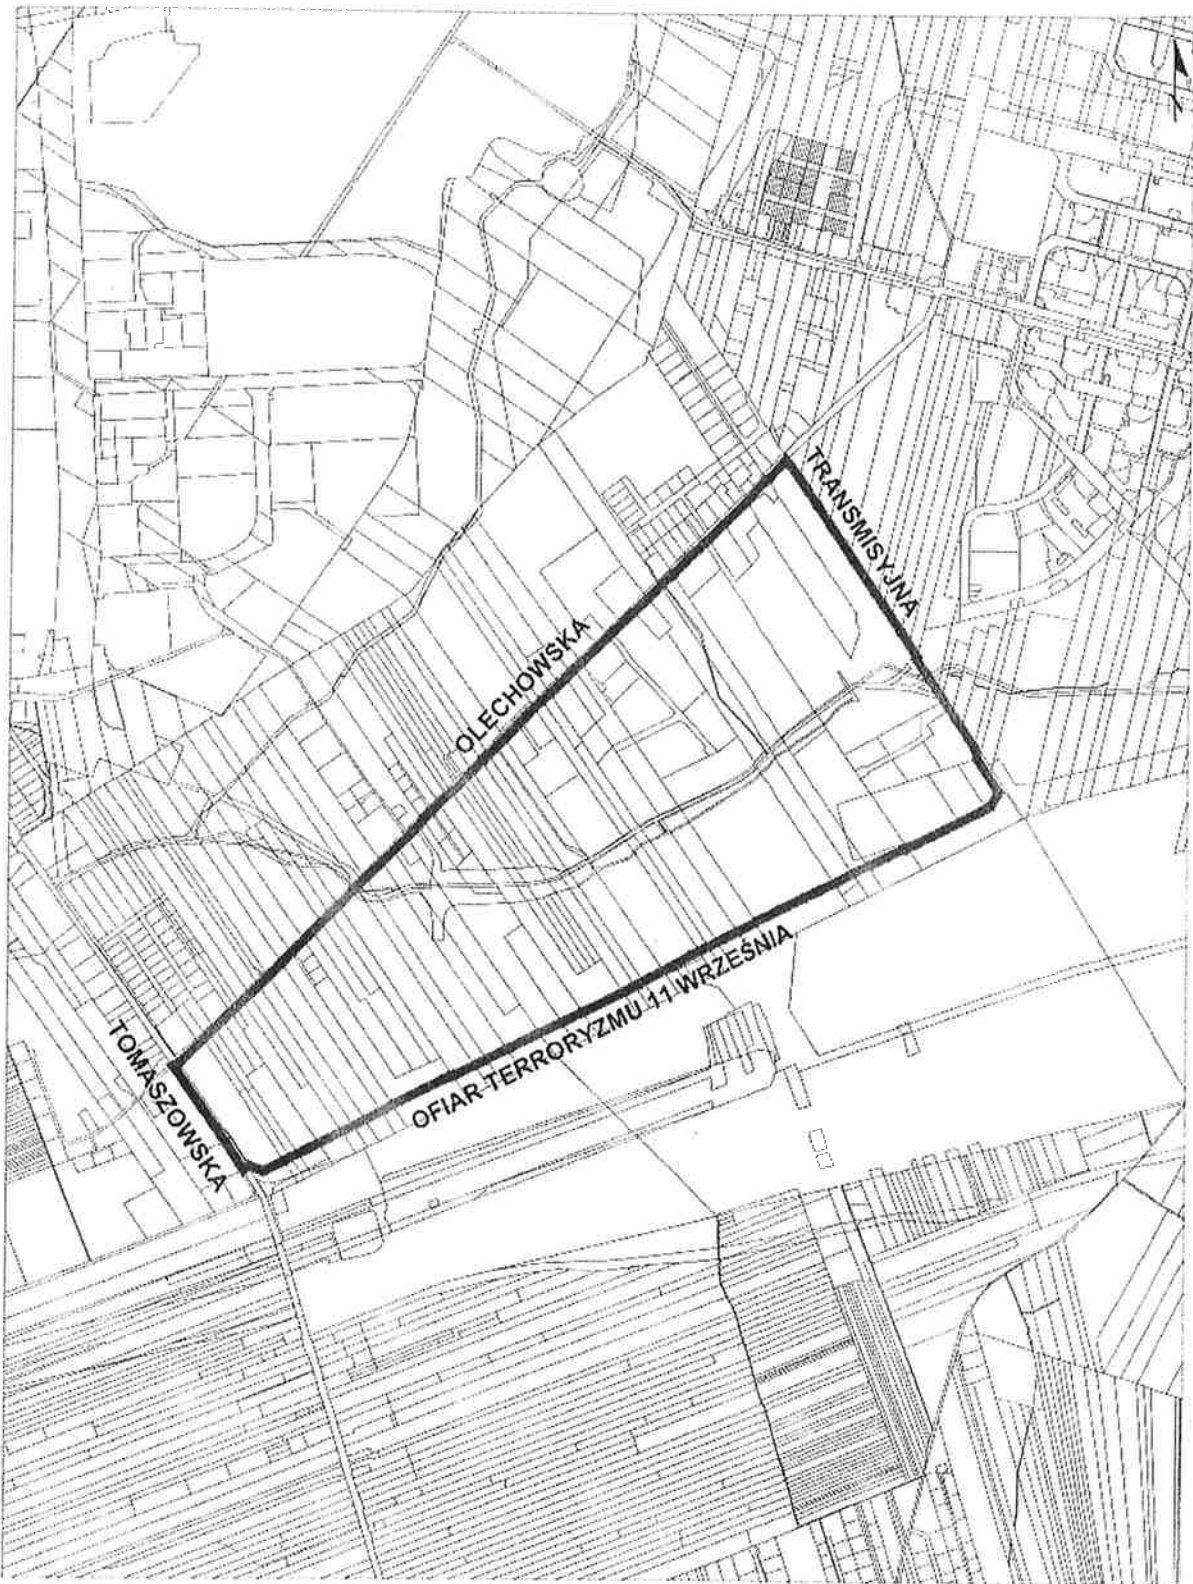

GRANICE OBSZARU OBJĘTEGO PROJEKTEM PLANU

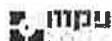

MIEJSKA PRACOWNIA URBANISTYCZNA W ŁODZI

Tomasz Kopeczek
Tomasz Kopeczek