

**UCHWAŁA NR LXXII/1933/18  
RADY MIEJSKIEJ W ŁODZI  
z dnia 14 czerwca 2018 r.**

**w sprawie przystąpienia do sporządzenia miejscowego planu zagospodarowania przestrzennego dla części obszaru miasta Łodzi położonej w rejonie ulic: Okólnej, Żółwiowej i Serwituty oraz północnej granicy miasta Łodzi.**

Na podstawie art. 18 ust. 2 pkt 15 ustawy z dnia 8 marca 1990 r. o samorządzie gminnym (Dz. U. z 2018 r. poz. 994 i 1000), w związku z art. 14 ust. 1 ustawy z dnia 27 marca 2003 r. o planowaniu i zagospodarowaniu przestrzennym (Dz. U. z 2017 r. poz. 1073 i 1566), Rada Miejska w Łodzi

**uchwala, co następuje:**


§ 1. Przystępuje się do sporządzenia miejscowego planu zagospodarowania przestrzennego dla części obszaru miasta Łodzi położonej w rejonie ulic: Okólnej, Żółwiowej i Serwituty oraz północnej granicy miasta Łodzi, zwanego dalej planem.

§ 2. Granice obszaru objętego projektem planu zostały oznaczone na rysunku, stanowiącym załącznik do niniejszej uchwały.

§ 3. Wykonanie uchwały powierza się Prezydentowi Miasta Łodzi.

§ 4. Traci moc uchwała Nr XC/1572/10 Rady Miejskiej w Łodzi z dnia 23 czerwca 2010 r. w sprawie przystąpienia do sporządzenia miejscowego planu zagospodarowania przestrzennego dla części obszaru miasta Łodzi położonej na terenie Osiedla Wzniesień Łódzkich w rejonie ulicy Okólnej, do granicy Lasu Łagiewnickiego.

§ 5. Uchwała wchodzi w życie z dniem podjęcia.

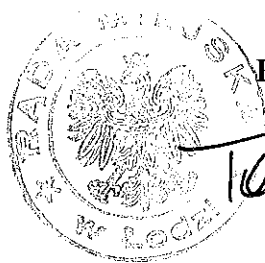


**Przewodniczący  
Rady Miejskiej w Łodzi**

Handwritten signature of Tomasz Kacprzak in black ink.

**Tomasz KACPRZAK**

Załącznik  
do uchwały Nr LXXII/1933/18  
Rady Miejskiej w Łodzi  
z dnia 14 czerwca 2018 r.

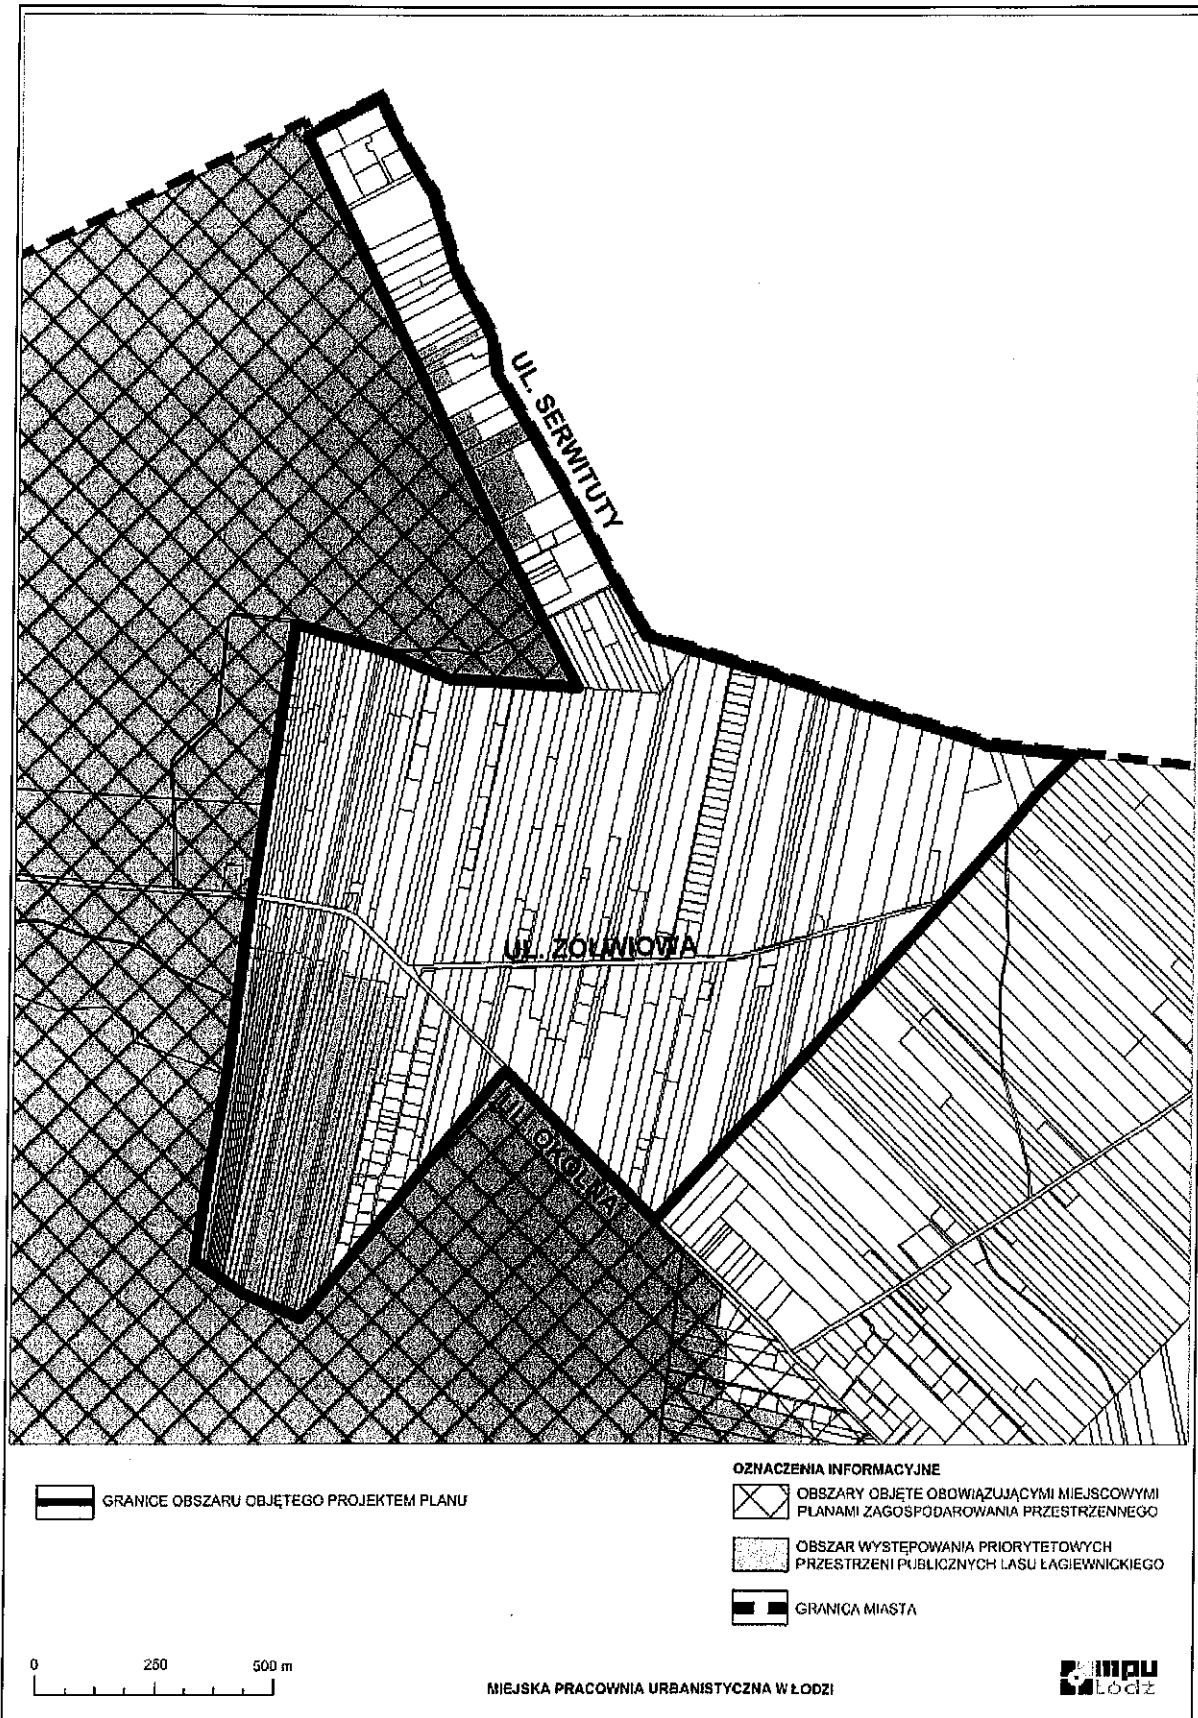

PRZEWODNICZĄCY  
Rady Miejskiej w Łodzi  
*Tomasz Kacprzak*  
Tomasz Kacprzak