

**UCHWAŁA NR LXXII/1935/18  
RADY MIEJSKIEJ W ŁODZI  
z dnia 14 czerwca 2018 r.**

**w sprawie przystąpienia do sporządzenia miejscowego planu zagospodarowania przestrzennego dla części obszaru miasta Łodzi położonej w rejonie ulic: Wycieczkowej, Rogowskiej i Strykowskiej.**

Na podstawie art. 18 ust. 2 pkt 15 ustawy z dnia 8 marca 1990 r. o samorządzie gminnym (Dz. U. z 2018 r. poz. 994 i 1000), w związku z art. 14 ust. 1 ustawy z dnia 27 marca 2003 r. o planowaniu i zagospodarowaniu przestrzennym (Dz. U. z 2017 r. poz. 1073 i 1566), Rada Miejska w Łodzi


**uchwala, co następuje:**

§ 1. Przystępuje się do sporządzenia miejscowego planu zagospodarowania przestrzennego dla części obszaru miasta Łodzi położonej w rejonie ulic: Wycieczkowej, Rogowskiej i Strykowskiej, zwanego dalej planem.

§ 2. Granice obszaru objętego projektem planu zostały oznaczone na rysunku, stanowiącym załącznik do niniejszej uchwały.

§ 3. Wykonanie uchwały powierza się Prezydentowi Miasta Łodzi.

§ 4. Uchwała wchodzi w życie z dniem podjęcia.

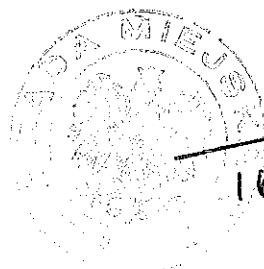



**Przewodniczący  
Rady Miejskiej w Łodzi**

A handwritten signature in black ink, appearing to read 'Tomasz Kacprzak', is written over the official stamp.


**Tomasz KACPRZAK**

Załącznik  
do uchwały Nr LXXII/1935/18  
Rady Miejskiej w Łodzi  
z dnia 14 czerwca 2018 r.

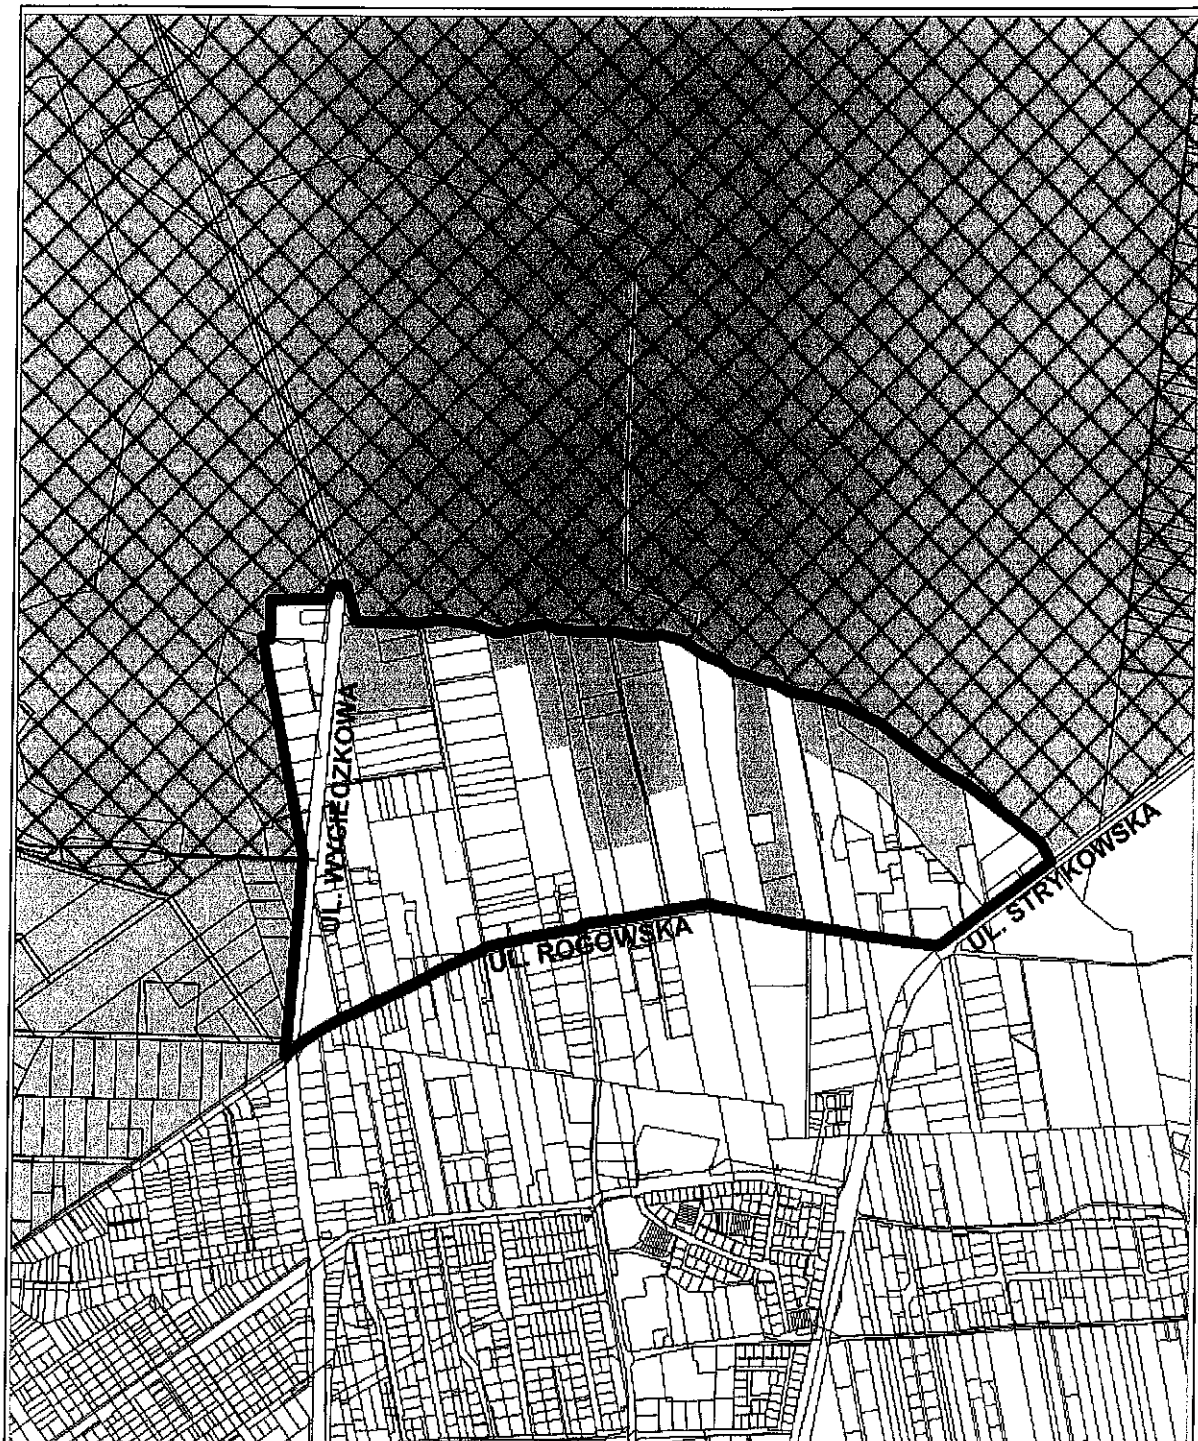

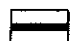 GRANICE OBSZARU OBJĘTEGO PROJEKTEM PLANU

OZNACZENIA INFORMACYJNE

 OBSZARY OBJĘTE OBOWIĄZUJĄCYMI MIEJSCOWYMI PLANAMI ZAGOSPODAROWANIA PRZESTRZENNEGO

 OBSZAR WYSTĘPOWANIA PRIORYTETOWYCH PRZESTRZENI PUBLICZNYCH LASU ŁAGIEWNICZKIEGO

0 250 500 m

MIEJSKA PRACOWNIA URBANISTYCZNA W ŁODZI



PRZEWODNICZĄCY  
Rady Miejskiej w Łodzi

*Tomasz Kacprzak*  
Tomasz Kacprzak