

**UCHWAŁA NR LXXIV/2019/18
RADY MIEJSKIEJ W ŁODZI
z dnia 30 sierpnia 2018 r.**

w sprawie przystąpienia do sporządzenia miejscowego planu zagospodarowania przestrzennego dla części obszaru miasta Łodzi położonej w rejonie alei Cezarego Józefiaka oraz ulic: Rokicińskiej, Trakcyjnej, Zakładowej i Transmisyjnej do autostrady A1.

Na podstawie art. 18 ust. 2 pkt 15 ustawy z dnia 8 marca 1990 r. o samorządzie gminnym (Dz. U. z 2018 r. poz. 994, 1000, 1349 i 1432), w związku z art. 14 ust. 1 ustawy z dnia 27 marca 2003 r. o planowaniu i zagospodarowaniu przestrzennym (Dz. U. z 2017 r. poz. 1073 i 1566), Rada Miejska w Łodzi

uchwala, co następuje:

§ 1. Przystępuje się do sporządzenia miejscowego planu zagospodarowania przestrzennego dla części obszaru miasta Łodzi położonej w rejonie alei Cezarego Józefiaka oraz ulic: Rokicińskiej, Trakcyjnej, Zakładowej i Transmisyjnej do autostrady A1, zwanego dalej planem.

§ 2. Granice obszaru objętego projektem planu zostały oznaczone na rysunku, stanowiącym załącznik do niniejszej uchwały.

§ 3. Wykonanie uchwały powierza się Prezydentowi Miasta Łodzi.


§ 4. Traci moc uchwała Nr V/93/15 Rady Miejskiej w Łodzi z dnia 21 stycznia 2015 r. w sprawie przystąpienia do sporządzenia miejscowego planu zagospodarowania przestrzennego dla części obszaru miasta Łodzi położonej w rejonie alei Cezarego Józefiaka oraz ulic Rokicińskiej i Zakładowej do autostrady A1.

§ 5. Uchwała wchodzi w życie z dniem podjęcia.



**Przewodniczący
Rady Miejskiej w Łodzi**
Tomasz Kacprzak
Tomasz KACPRZAK

Załącznik
do uchwały Nr LXXIV/2019/18
Rady Miejskiej w Łodzi
z dnia 30 sierpnia 2018 r.

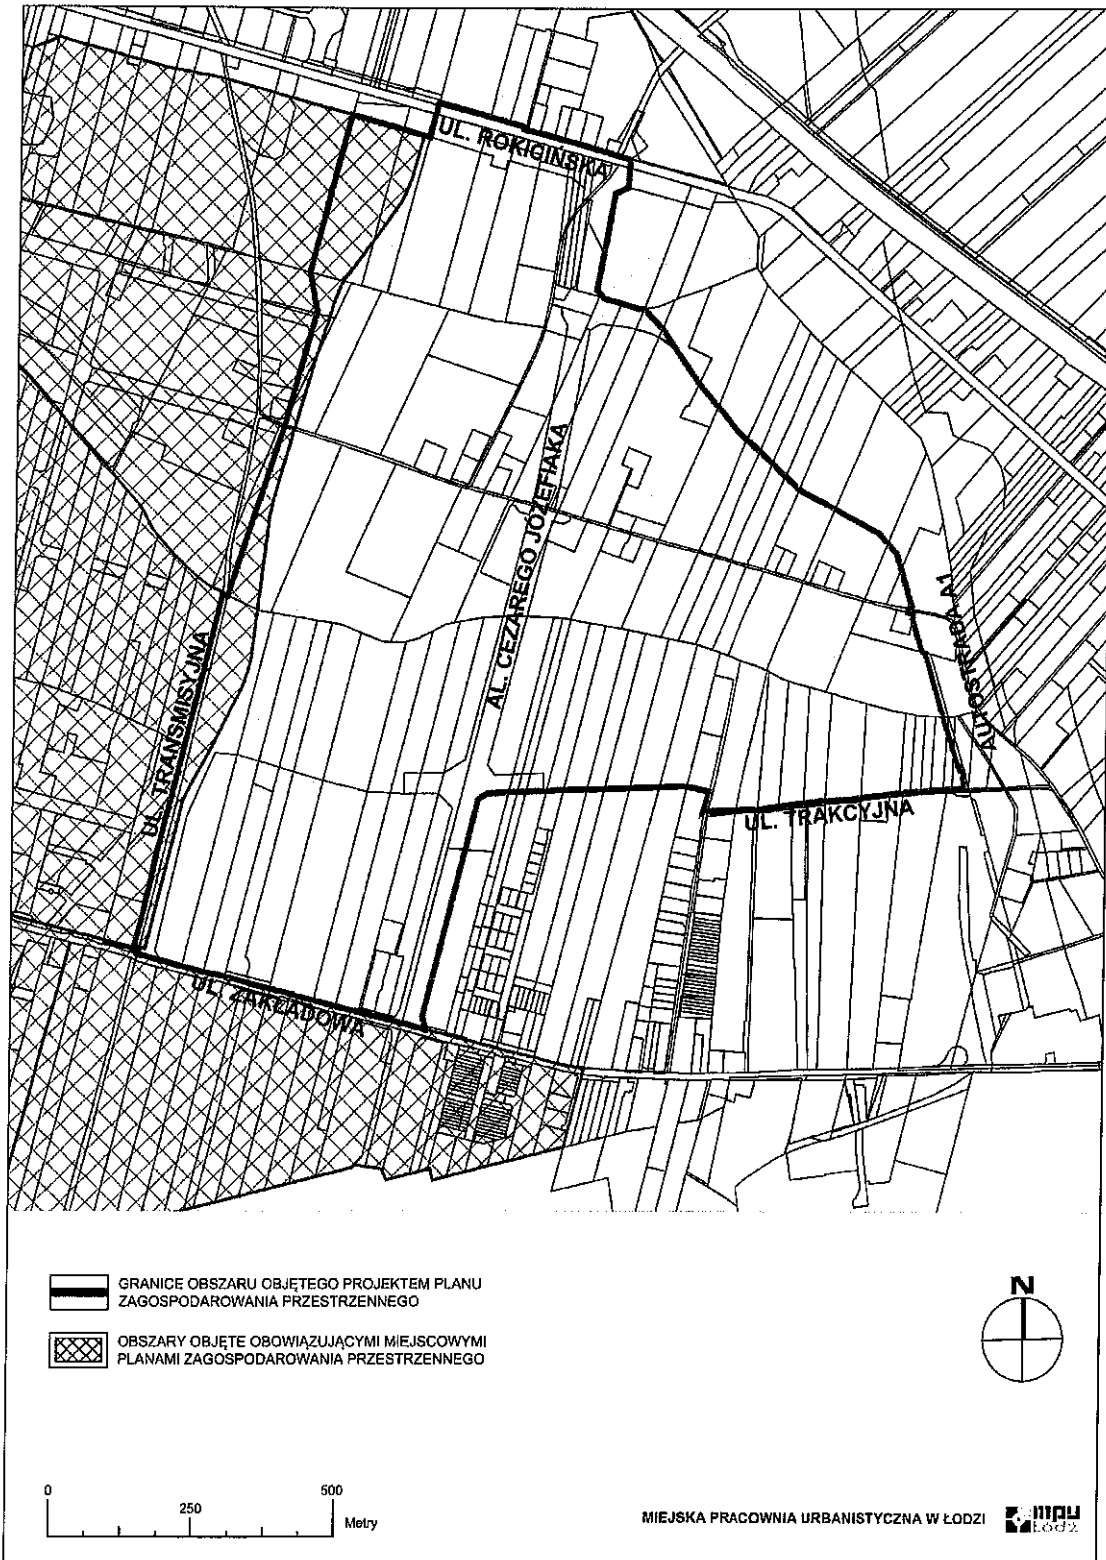

PRZEWODNICZĄCY
Rady Miejskiej w Łodzi
Tomasz Kacprzak
Tomasz Kacprzak