

**w sprawie przystąpienia do sporządzenia miejscowego planu zagospodarowania przestrzennego dla części obszaru miasta Łodzi położonej w rejonie ulic: Pabianickiej, Chocianowickiej, Łaskowice i Nad Dobrzynką oraz południowej granicy miasta.**

Na podstawie art. 18 ust. 2 pkt 15 ustawy z dnia 8 marca 1990 r. o samorządzie gminnym (Dz. U. z 2019 r. poz. 506) w związku z art. 14 ust. 1 ustawy z dnia 27 marca 2003 r. o planowaniu i zagospodarowaniu przestrzennym (Dz. U. z 2018 r. poz. 1945 oraz z 2019 r. poz. 60 i 235), Rada Miejska w Łodzi

**uchwala, co następuje:**


§ 1. Przystępuje się do sporządzenia miejscowego planu zagospodarowania przestrzennego dla części obszaru miasta Łodzi położonej w rejonie ulic: Pabianickiej, Chocianowickiej, Łaskowice i Nad Dobrzynką oraz południowej granicy miasta, zwanego dalej planem.


§ 2. Granice obszaru objętego projektem planu zostały oznaczone na rysunku, stanowiącym załącznik do niniejszej uchwały.

§ 3. Wykonanie uchwały powierza się Prezydentowi Miasta Łodzi.


§ 4. Traci moc uchwała Nr XXXVIII/753/08 Rady Miejskiej w Łodzi z dnia 27 sierpnia 2008 r. w sprawie przystąpienia do sporządzenia miejscowego planu zagospodarowania przestrzennego dla części obszaru miasta Łodzi położonej w rejonie ulic: Pabianickiej, Chocianowickiej i Łaskowice oraz ulicy bez nazwy, będącej przedłużeniem ulicy Rypułtowskiej w Pabianicach i południowej granicy miasta.

§ 5. Uchwała wchodzi w życie z dniem podjęcia.

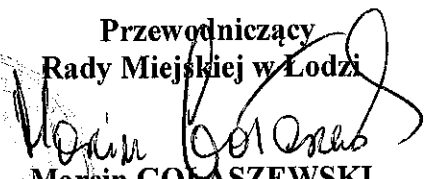Przewodniczący  
Rady Miejskiej w Łodzi  
  
Marcin GOŁASZEWSKI



Załącznik  
do uchwały Nr IX/312/19  
Rady Miejskiej w Łodzi  
z dnia 8 maja 2019 r.

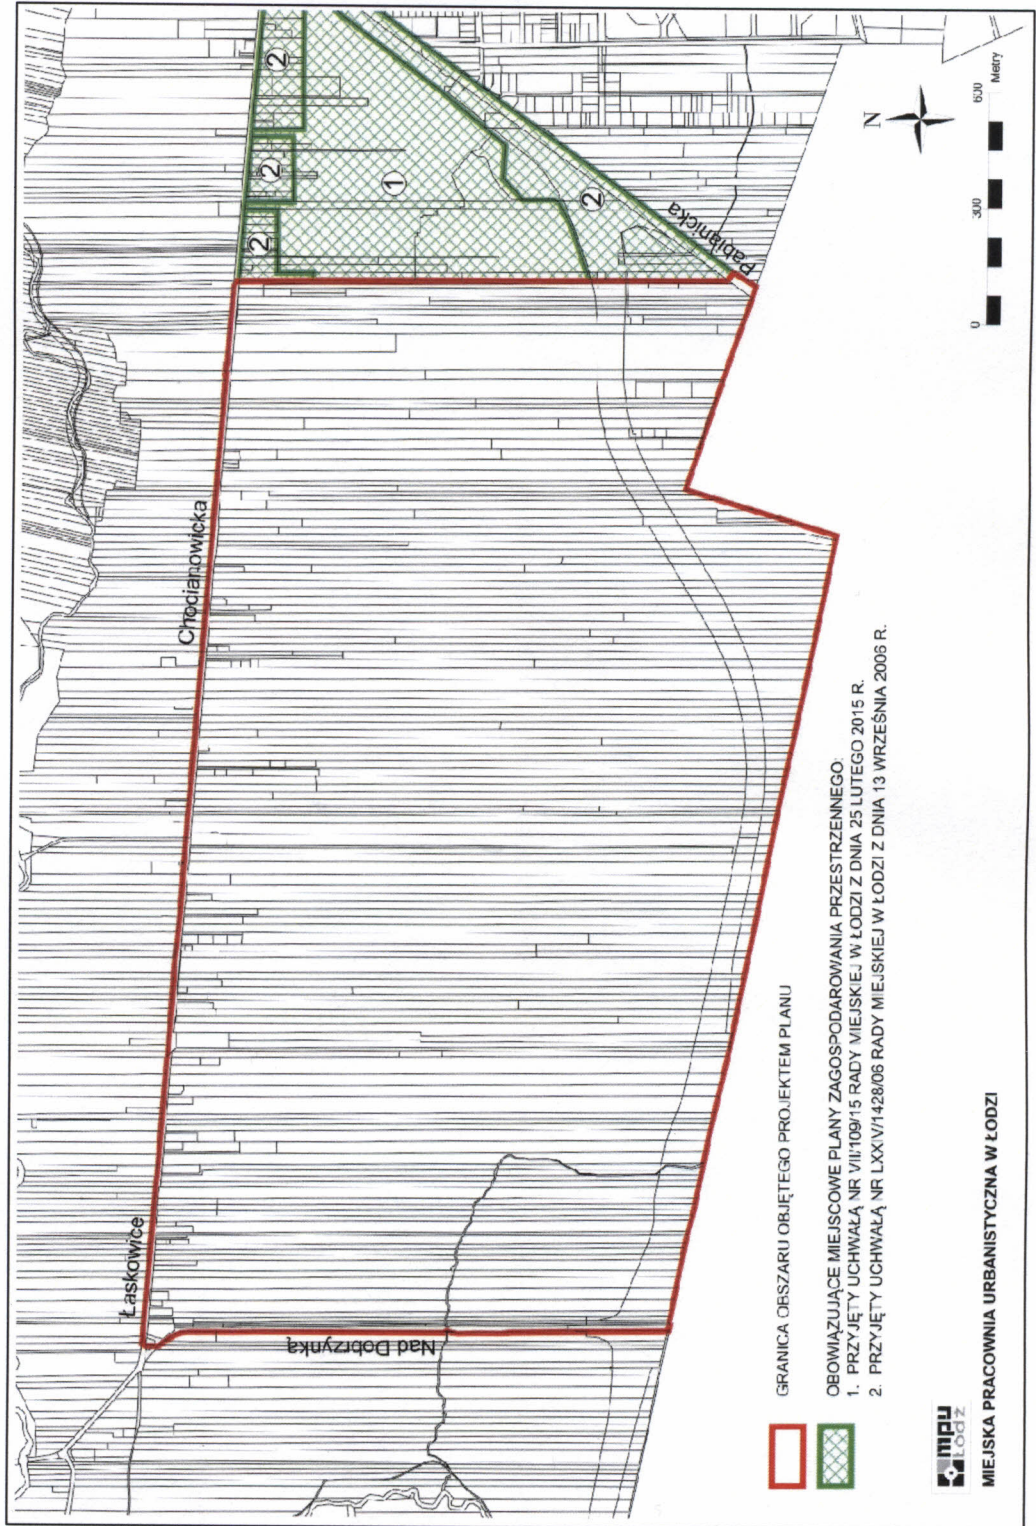

PRZEWODNICZĄCY  
Rady Miejskiej w Łodzi  
*Marcin Gołaszewski*  
Marcin Gołaszewski