

**UCHWAŁA NR LXX/2098/22
RADY MIEJSKIEJ W ŁODZI
z dnia 21 grudnia 2022 r.**

w sprawie przystąpienia do sporządzenia miejscowego planu zagospodarowania przestrzennego dla części obszaru miasta Łodzi położonej w rejonie ulic Podchorążych i Żłotno oraz zachodniej granicy miasta Łodzi.

Na podstawie art. 18 ust. 2 pkt 15 ustawy z dnia 8 marca 1990 r. o samorządzie gminnym (Dz. U. z 2022 r. poz. 559, 583, 1005, 1079 i 1561), w związku z art. 14 ust. 1 ustawy z dnia 27 marca 2003 r. o planowaniu i zagospodarowaniu przestrzennym (Dz. U. z 2022 r. poz. 503, 1846 i 2185), Rada Miejska w Łodzi

uchwała, co następuje:

§ 1. Przystępuje się do sporządzenia miejscowego planu zagospodarowania przestrzennego dla części obszaru miasta Łodzi położonej w rejonie ulic Podchorążych i Żłotno oraz zachodniej granicy miasta Łodzi, zwanego dalej planem.

§ 2. Granice obszaru objętego projektem planu zostały oznaczone na rysunku stanowiącym załącznik do niniejszej uchwały.

§ 3. Wykonanie uchwały powierza się Prezydentowi Miasta Łodzi.

§ 4. Tracą moc uchwały Rady Miejskiej w Łodzi:


- 1) Nr XC/1576/10 z dnia 23 czerwca 2010 r. w sprawie przystąpienia do sporządzenia miejscowego planu zagospodarowania przestrzennego dla części obszaru miasta Łodzi położonej w dolinie rzeki Jasieniec w rejonie ulic Żłotno i Podchorążych;
- 2) Nr XC/1578/10 z dnia 23 czerwca 2010 r. w sprawie przystąpienia do sporządzenia miejscowego planu zagospodarowania przestrzennego dla części obszaru miasta Łodzi położonej w rejonie ulic: Kirasjerów, Muszkieterów, Szczecińskiej, Podchorążych i Rąbieńskiej oraz zachodniej granicy miasta Łodzi.

§ 5. Uchwała wchodzi w życie z dniem podjęcia.



**Przewodniczący
Rady Miejskiej w Łodzi**
Marcin Gołaszewski
Marcin GOŁASZEWSKI

Załącznik
do uchwały Nr LXX/2098/22
Rady Miejskiej w Łodzi
z dnia 21 grudnia 2022 r.

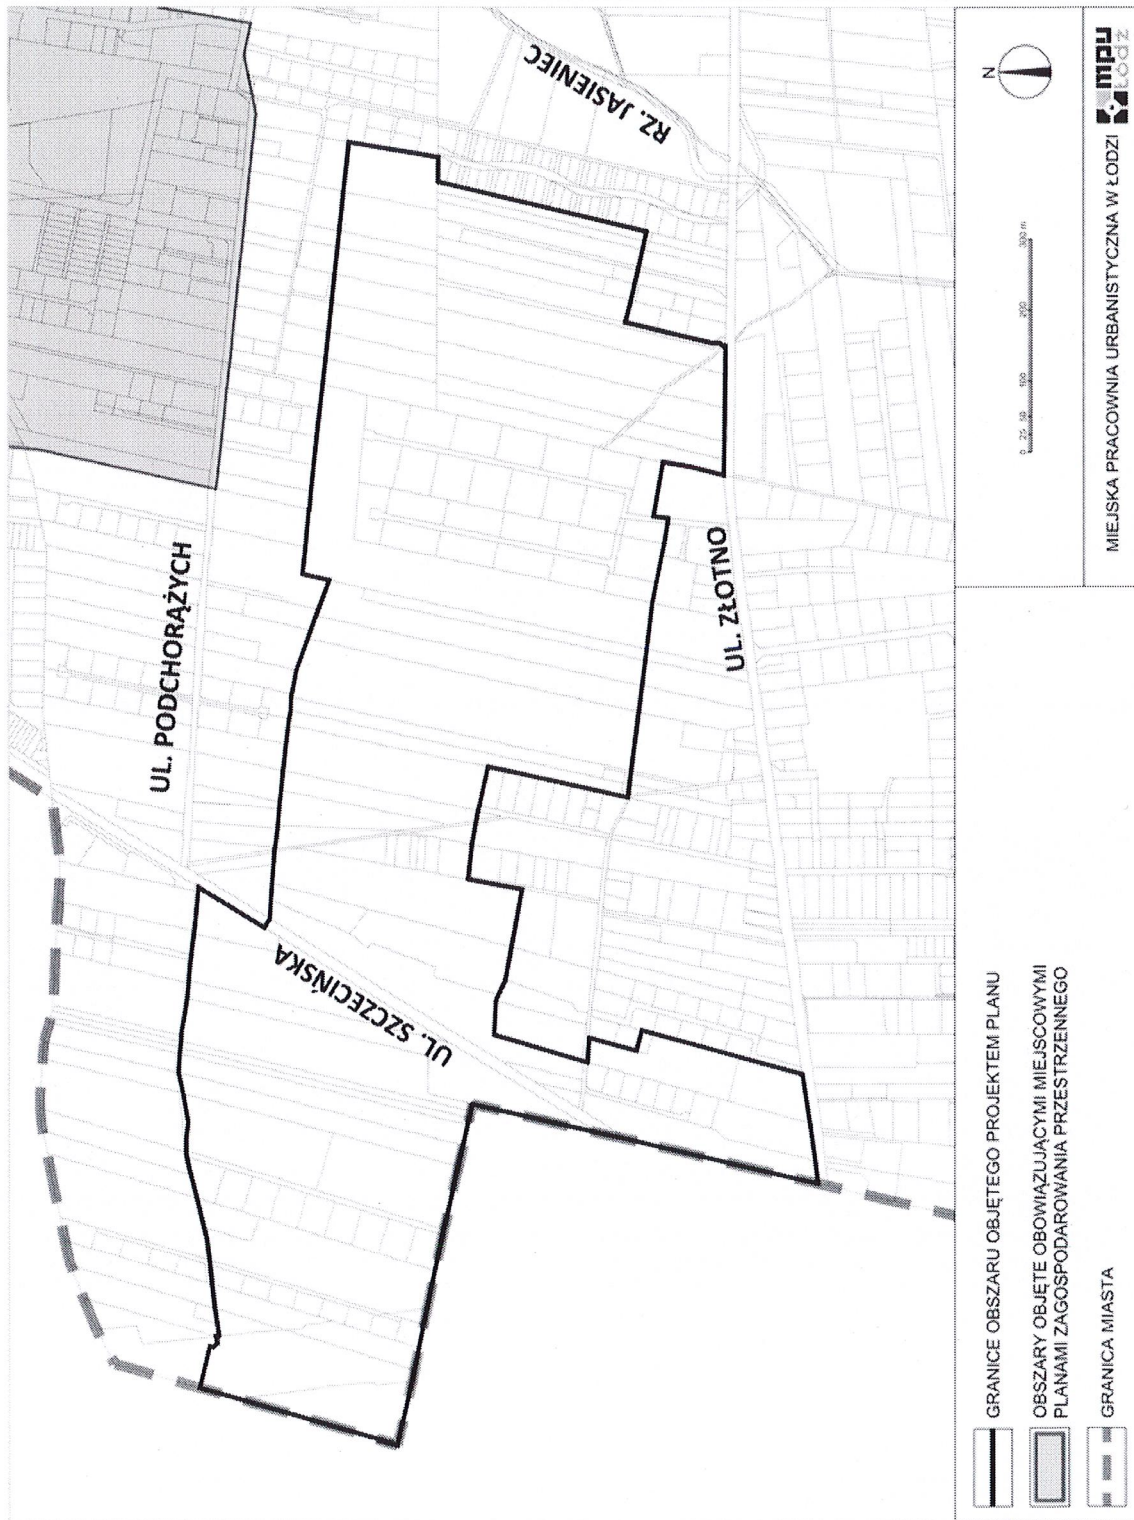

PRZEWODNICZĄCY
Rady Miejskiej w Łodzi
Marcin Golaszewski
Marcin Golaszewski