

**UCHWAŁA NR LXXXV/2581/23
RADY MIEJSKIEJ W ŁODZI
z dnia 20 grudnia 2023 r.**

w sprawie przystąpienia do sporządzenia miejscowego planu zagospodarowania przestrzennego dla części obszaru miasta Łodzi położonej w rejonie ulic Duńskiej i Traktorowej.

Na podstawie art. 18 ust. 2 pkt 15 ustawy z dnia 8 marca 1990 r. o samorządzie gminnym (Dz. U. z 2023 r. poz. 40, 572, 1463 i 1688) w związku z art. 14 ust. 1 ustawy z dnia 27 marca 2003 r. o planowaniu i zagospodarowaniu przestrzennym (Dz. U. z 2023 r. poz. 977, 1506, 1597, 1688, 1890 i 2029), Rada Miejska w Łodzi

uchwała, co następuje:

§ 1. Przystępuje się do sporządzenia miejscowego planu zagospodarowania przestrzennego dla części obszaru miasta Łodzi położonej w rejonie ulic Duńskiej i Traktorowej, zwanego dalej planem.

§ 2. Granice obszaru objętego projektem planu zostały oznaczone na rysunku stanowiącym załącznik do niniejszej uchwały.


§ 3. Wykonanie uchwały powierza się Prezydentowi Miasta Łodzi.


§ 4. Uchwała wchodzi w życie z dniem podjęcia.



**Przewodniczący
Rady Miejskiej w Łodzi**
Marcin Gołaszeński
Marcin GOŁASZEWSKI

Załącznik
do uchwały Nr LXXXV/2581/23
Rady Miejskiej w Łodzi
z dnia 20 grudnia 2023 r.

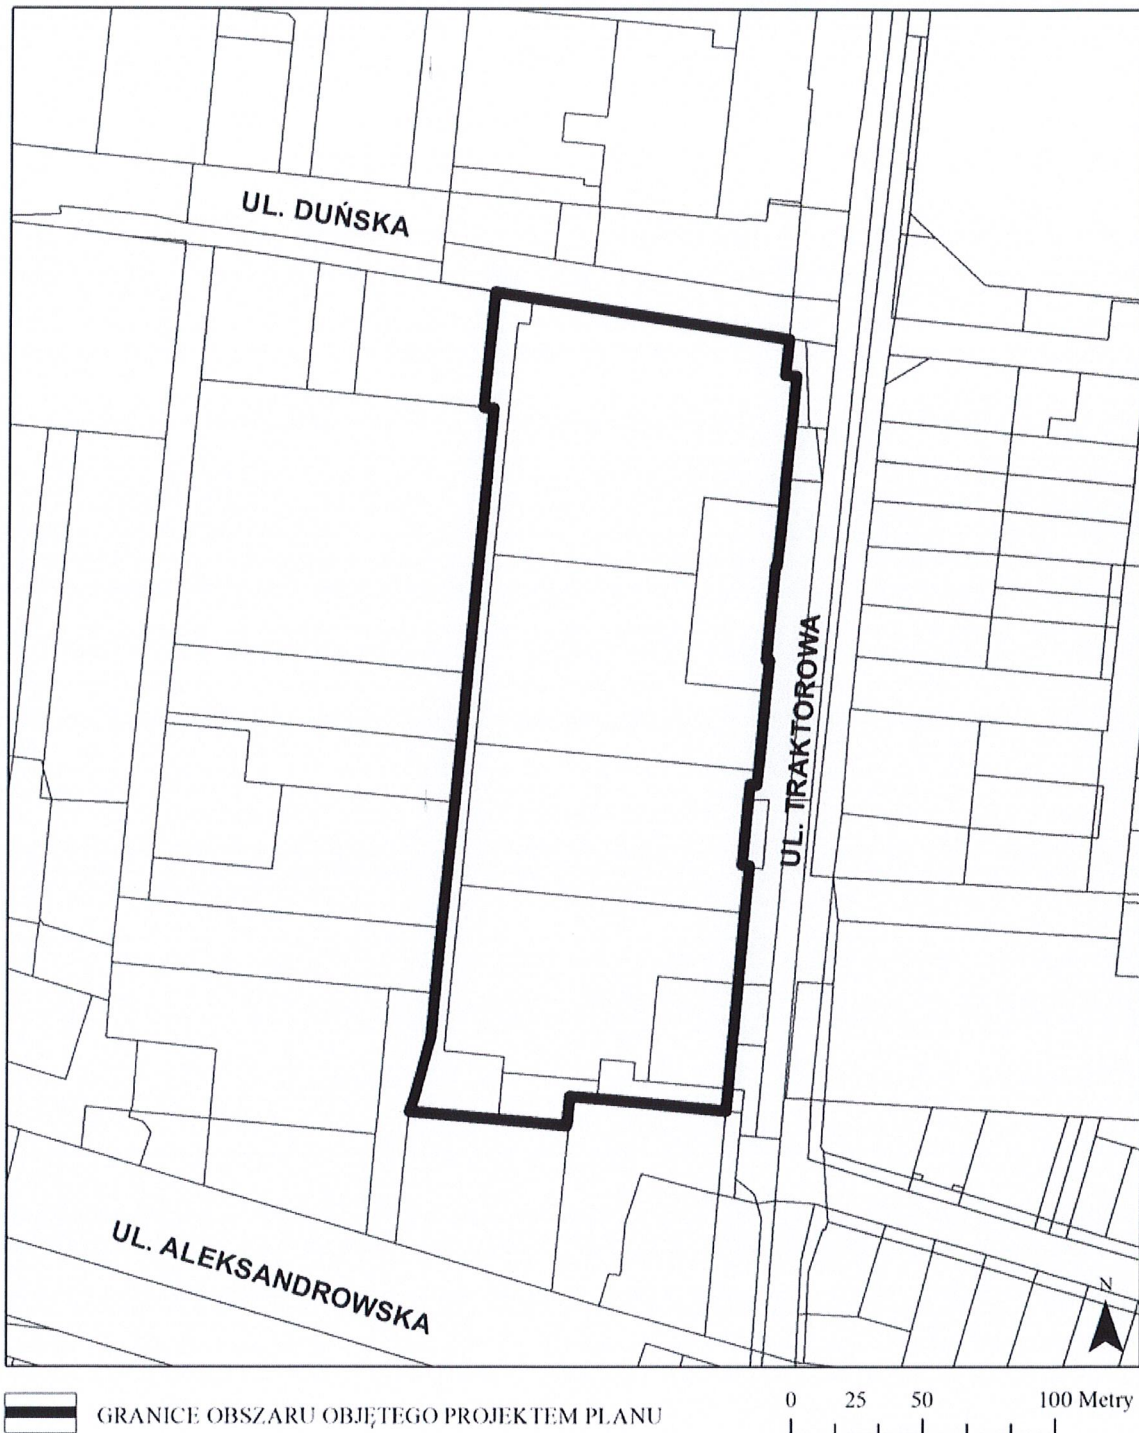

 GRANICE OBSZARU OBJĘTEGO PROJEKTEM PLANU

0 25 50 100 Metry


MIEJSKA PRACOWNIA URBANISTYCZNA W ŁODZI

PRZEWODNICZĄCY
Rady Miejskiej w Łodzi

Monika Bobkowska