


**MIEJSCOWY PLAN ZAGOSPODAROWANIA PRZESTRZENNEGO DLA CZĘŚCI OBSZARU MIASTA ŁODZI POŁOŻONEJ W REJONIE ULIC: HENRYKA SIENKIEWICZA, BRZEŻNEJ I PIOTRKOWSKIEJ
POŁOŻENIE OBSZARU OBJĘTEGO PROJEKTEM MIEJSCOWEGO PLANU ZAGOSPODAROWANIA PRZESTRZENNEGO NA TLE FORM OCHRONY PRZYRODY**

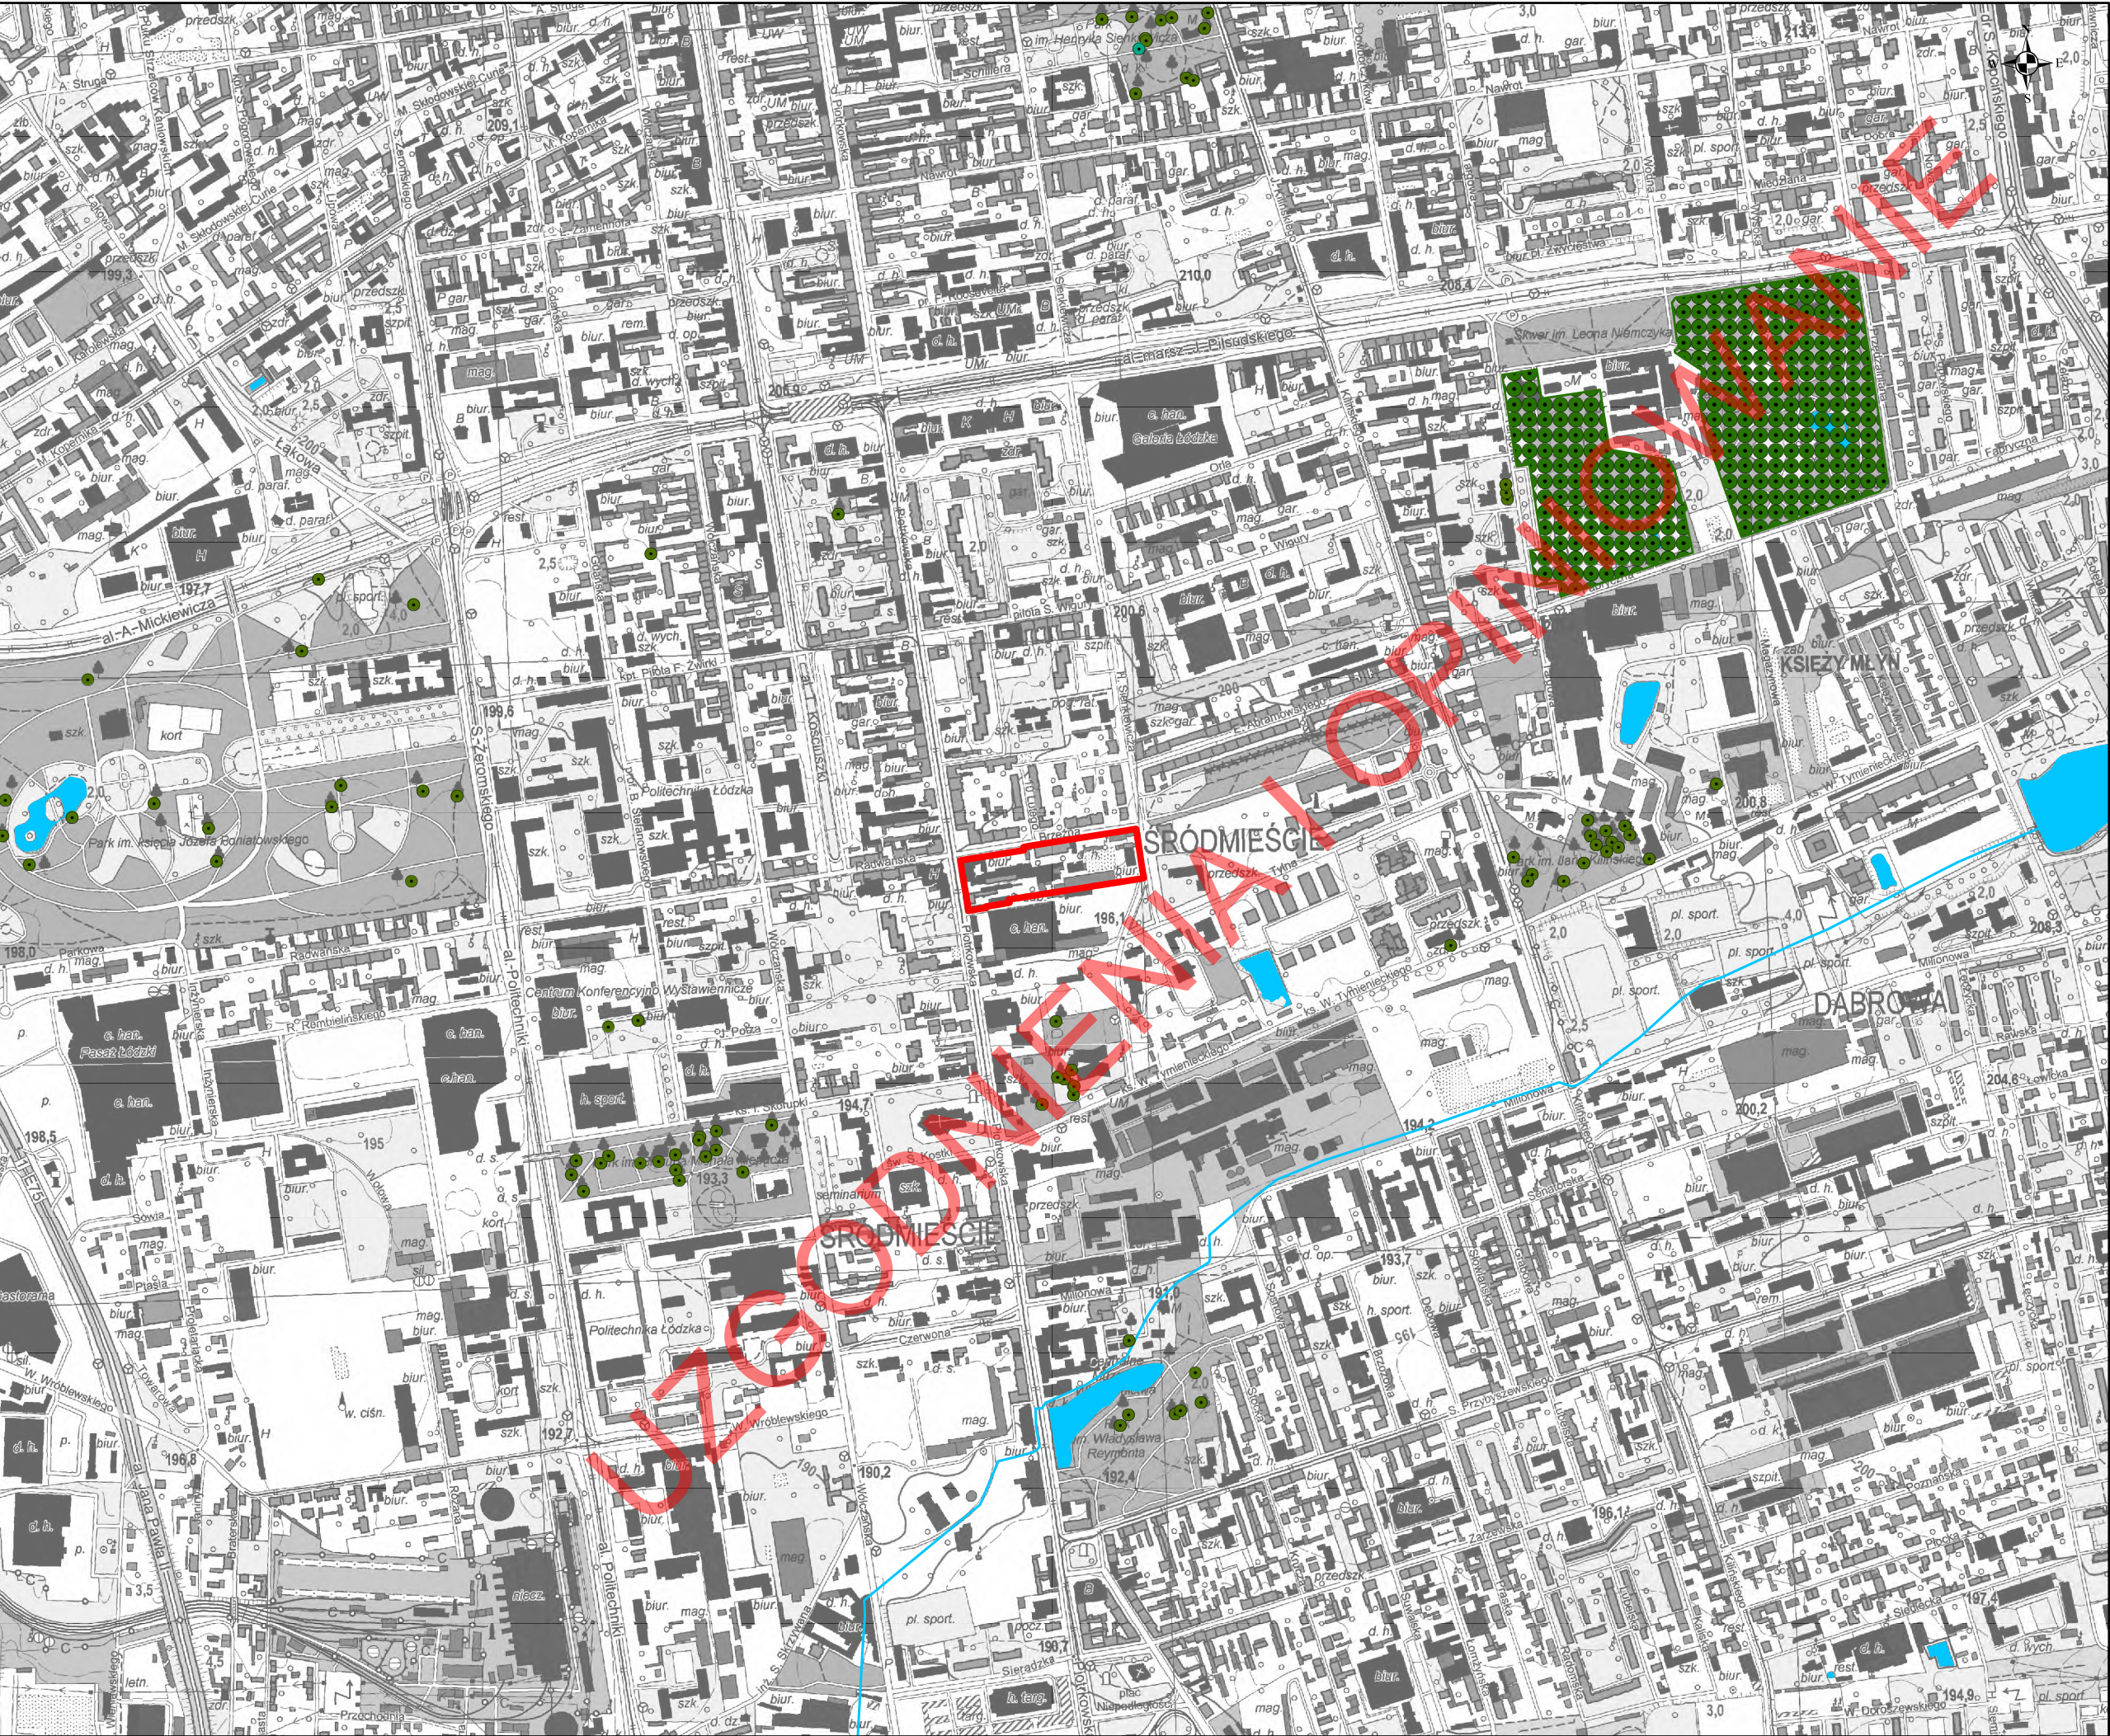

LEGENDA:

- GRANICA OBSZARU OBJĘTEGO OPRACOWANIEM
- WODY POWIERZCHNIOWE
- POMNIKI PRZYRODY
 - POMNIKI PRZYRODY OŻYWIONEJ
 - POMNIKI PRZYRODY NIEOŻYWIONEJ
- PARK „ŹRÓDLISKA I” I „ŹRÓDLISKA II”

Skala: 0 150 300 600 Metry

Źródło: Opracowanie ekofizjograficzne sporządzone na potrzeby Studium uwarunkowań i kierunków zagospodarowania przestrzennego miasta Łodzi

MPU ŁÓDŹ
MIEJSKA PRACOWNIA URBANISTYCZNA W ŁÓDZI
 90-418 ŁÓDŹ al. Kościuszki 19 tel. 42 62 87 500