



**MIEJSCOWY PLAN ZAGOSPODAROWANIA PRZESTRZENNEGO DLA CZĘŚCI OBSZARU MIASTA ŁODZI POŁOŻONEJ W REJONIE ULIC: HENRYKA SIENKIEWICZA, BRZEŻNEJ I PIOTRKOWSKIEJ
POŁOŻENIE OBSZARU OBJĘTEGO PROJEKTEM MIEJSCOWEGO PLANU ZAGOSPODAROWANIA PRZESTRZENNEGO NA TLE FORM OCHRONY PRZYRODY**

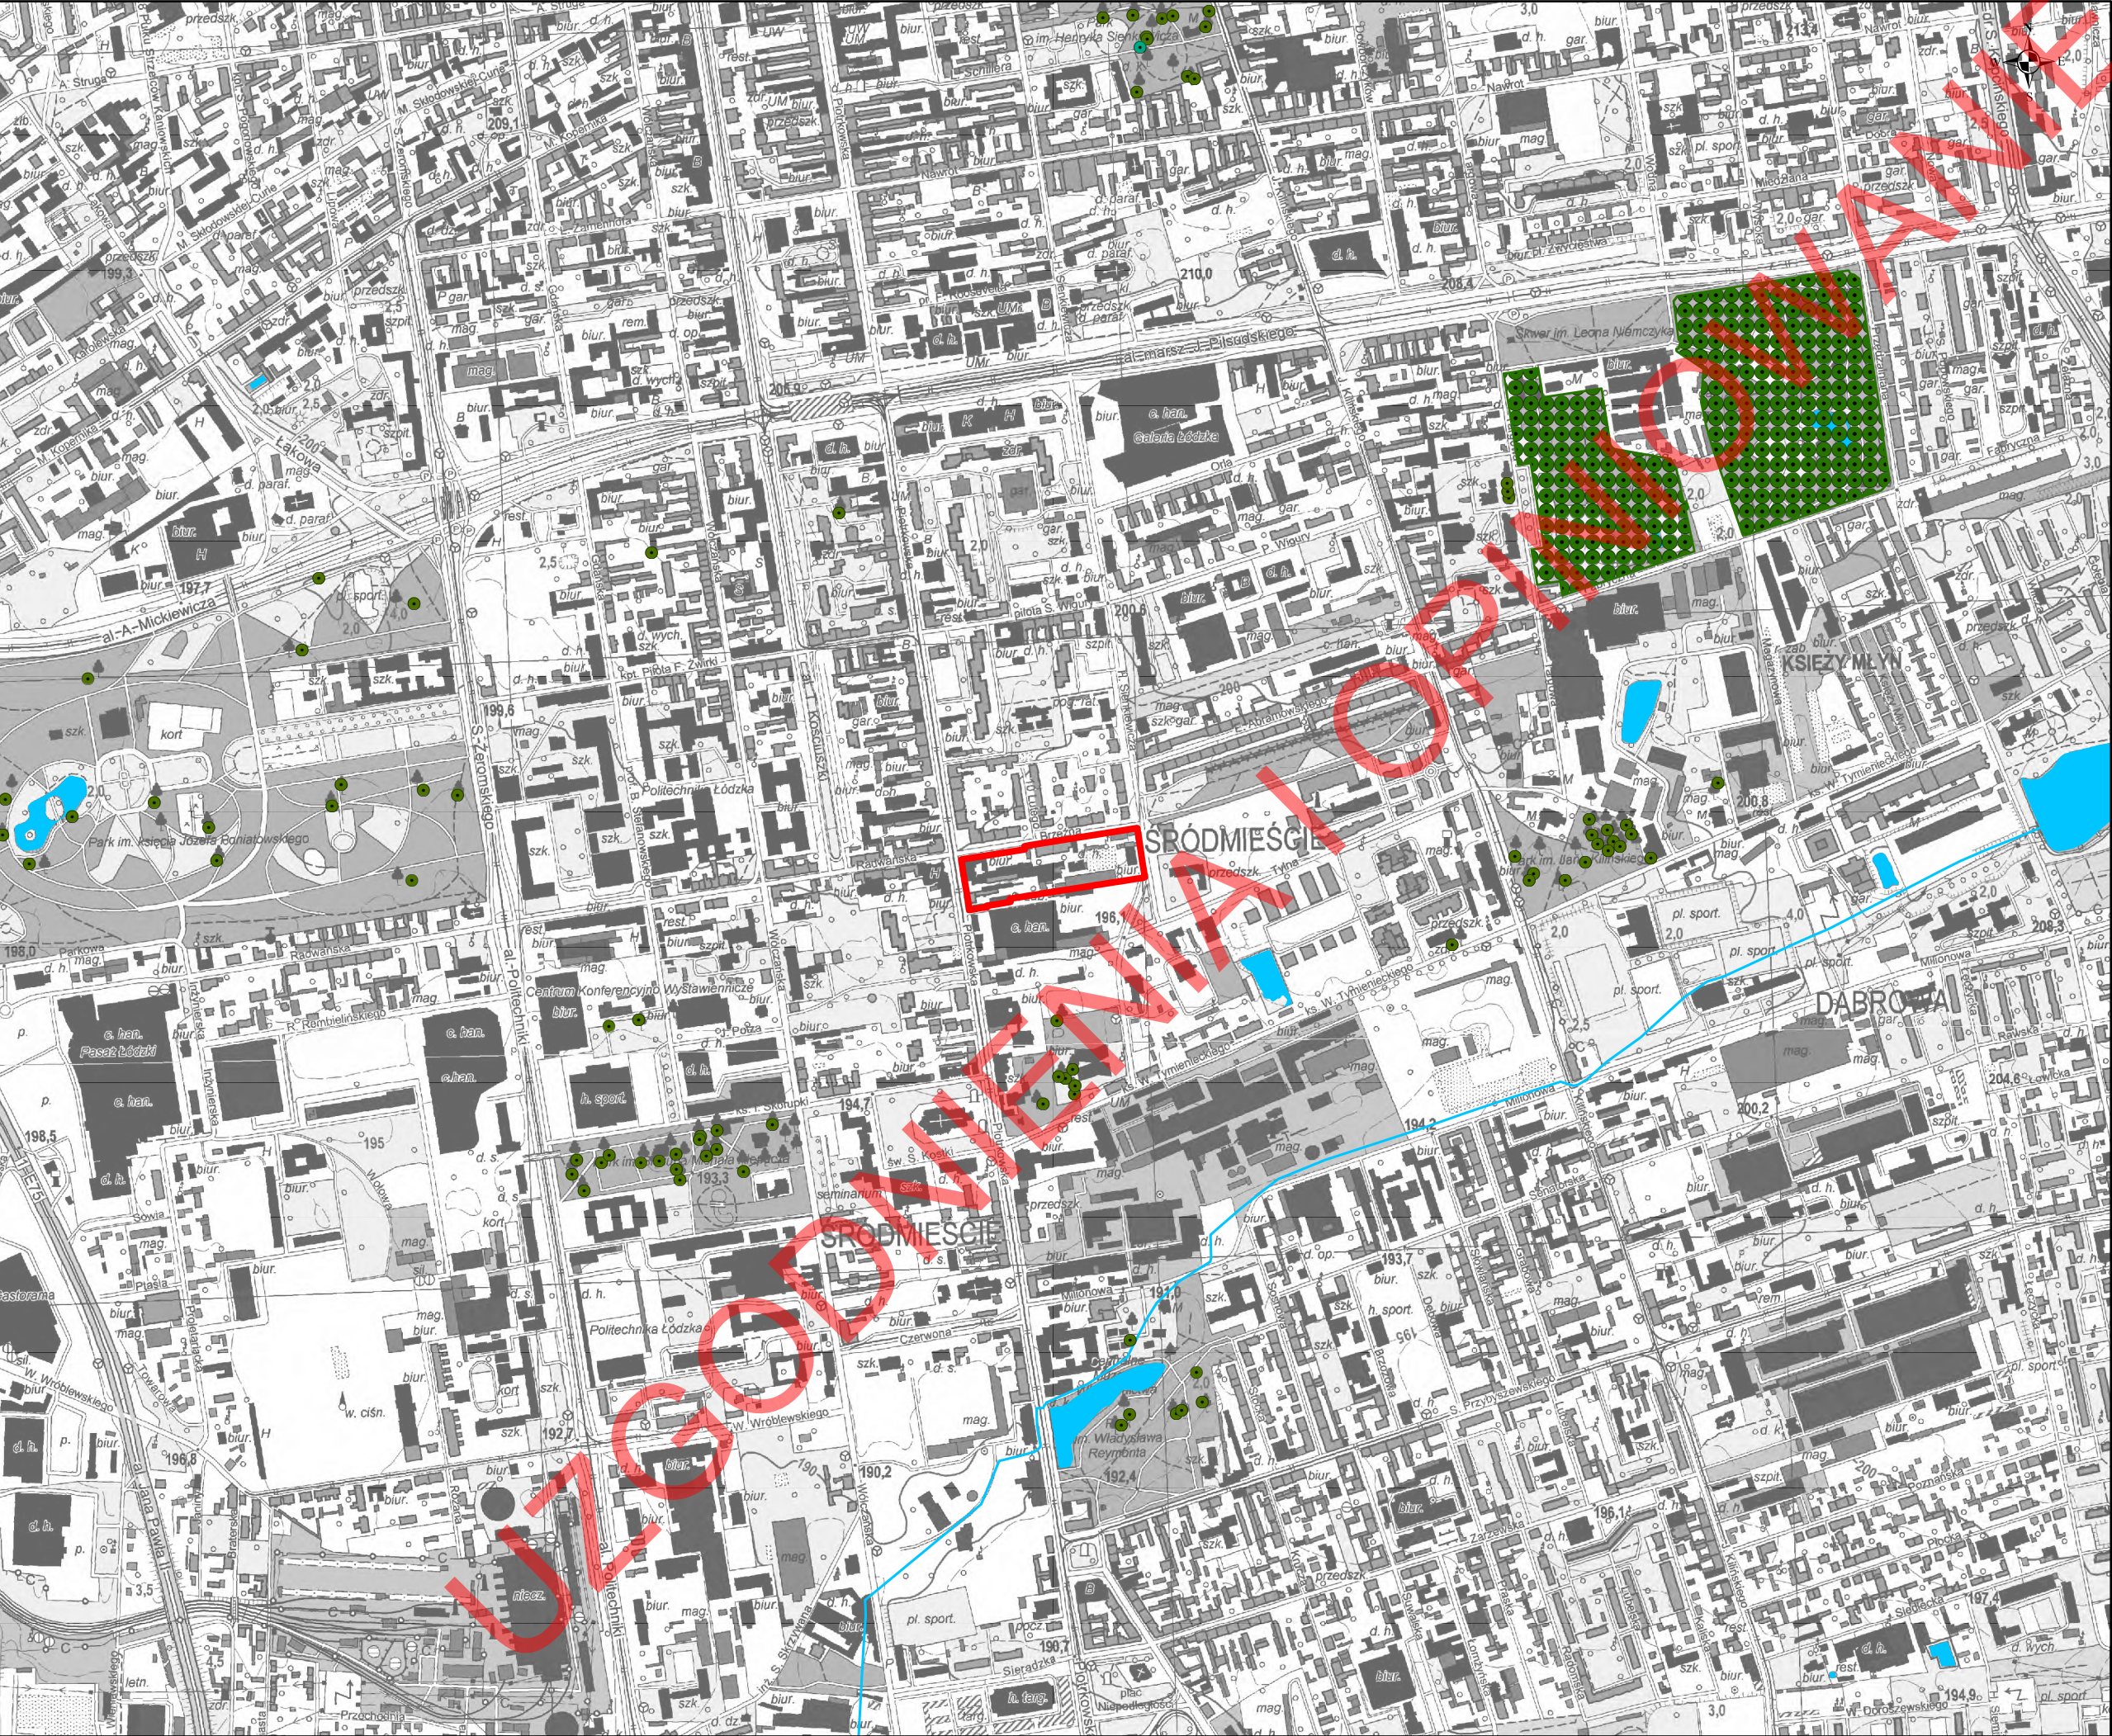

- | | |
|---|---------------------------------------|
|  | GRANICA OBSZARU OBJĘTEGO OPRACOWANIEM |
|  | WODY POWIERZCHNIOWE |
| POMNIKI PRZYRODY | |
|  | POMNIKI PRZYRODY OŻYWIONEJ |
|  | POMNIKI PRZYRODY NIEOŻYWIONEJ |
|  | PARK „ŹRÓDLISKA I” I „ŹRÓDLISKA II” |

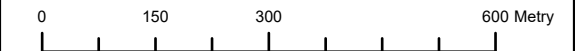

Źródło: Opracowanie ekofizjograficzne sporządzone na potrzeby Studium uwarunkowań i kierunków zagospodarowania przestrzennego miasta Łodzi

MPU
Ł ó d ź

MIEJSKA PRACOWNIA URBANISTYCZNA W ŁODZI
90-418 ŁÓDŹ al. Kościuszki 19 tel. 42 62 87 500