


# POŁOŻENIE OBSZARU OBJĘTEGO PROJEKTEM MIEJSCOWEGO PLANU ZAGOSPODAROWANIA PRZESTRZENNEGO NA TLE FORM OCHRONY PRZYRODY

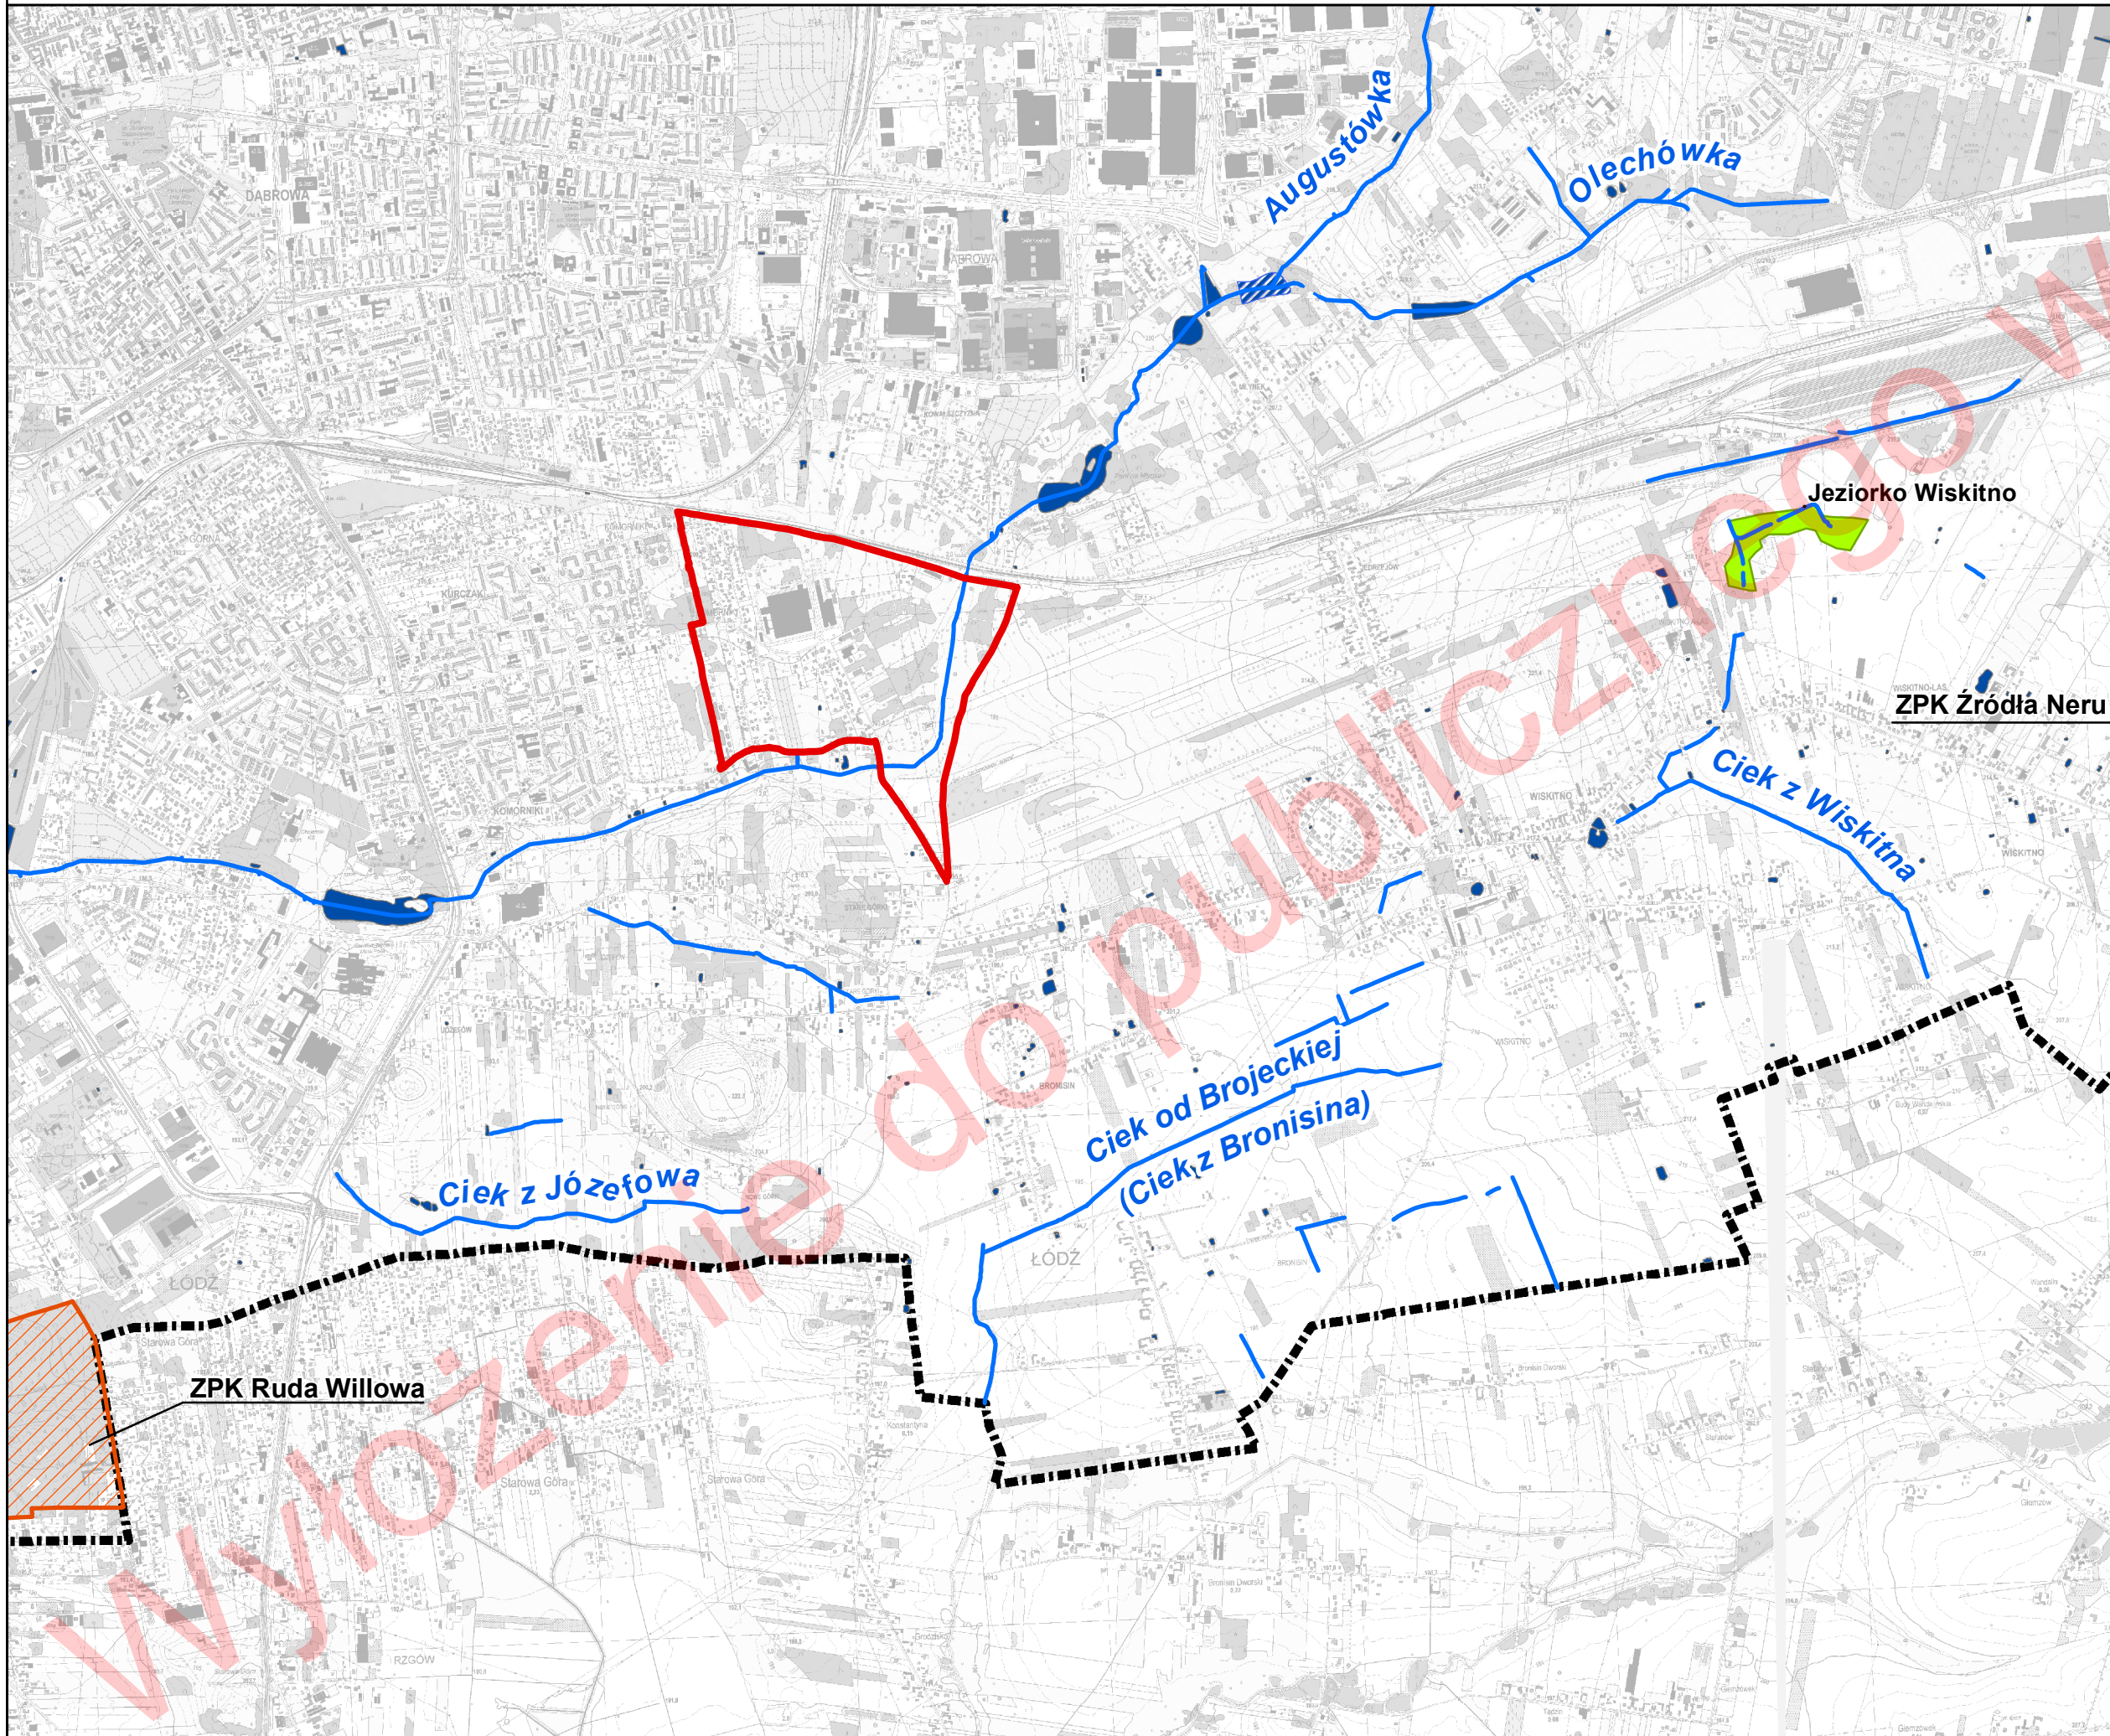

- GRANICA MIASTA
- OBSZAR OPRACOWANIA PLANU
- WODY POWIERZCHNIOWE
- UŻYTEK EKOLOGICZNY "Jeziorko Wiskitno"
- ZESPOŁY PRZYRODNICZO-KRAJOBRAZOWE

SKALA 1:25 000  
0 250 500 1 000 m