

PROGNOZA ODDZIAŁYWANIA NA ŚRODOWISKO

SKALA 1:2000




- USTALENIA OBOWIĄZUJĄCE
- GRANICA OBSZARU OBJĘTEGO PLANEM MIEJSCOWYM
 - LINIA ROZGRANICZAJĄCA TERENY O RÓŻNYM PRZEZNACZENIU LUB RÓŻNYCH ZASADACH ZAGOSPODAROWANIA
 - LINIA ZABUDOWY NIEPRZEKRAČALNA
 - NUMER TERENU
 - PRZEZNACZENIE PODSTAWOWE TERENU
 - 1U
 - TEREN ZABUDOWY MIESZKANOWEJ, JEDNORODZINNEJ, USŁUG LOKALNYCH
 - U
 - TEREN ZABUDOWY USŁUGOWEJ
 - RWZP/US
 - TEREN REKREACJI I WYPOCZYŃKU, ZIELENI URZĄDZONEJ, USŁUG SPORTU
 - RWZP
 - TEREN REKREACJI I WYPOCZYŃKU, ZIELENI URZĄDZONEJ
 - RZN
 - TEREN ROLNICZY, ZIELENI NATURALNEJ
 - ZNRW
 - TEREN ZIELENI NATURALNEJ, REKREACJI I WYPOCZYŃKU
 - WS
 - TEREN WÓD POWIERZCHNIOWYCH ŚRODŁADOWYCH
 - ZL
 - TEREN LASÓW I ZALEŚIEN
 - KL
 - TEREN KOMUNIKACJI LOTNICZEJ
 - KDZ
 - TEREN DROGI PUBLICZNEJ - ULICA KLASY ZBIORCZEJ
 - KDD
 - TEREN DROGI PUBLICZNEJ - ULICA KLASY DOJAZDOWEJ
 - KDW
 - TEREN DROGI WEWNĘTRZNEJ
 - ZEPOL
 - ZESPOŁ PRZYRODNICZO-KRAJOBRAZOWY
 - KORYTARZ EKOLOGICZNY
 - B.1
 - BUDYNEK B.1 - BUDYNEK KAPLICZKI
 - STREFA EKSPLOZyjczA BUDYNKU KAPLICZKI
 - ZABYTKI ARCHEOLOGICZNE
 - STREFA USPÓKOJczA PANORAMY MIASTA
 - OBZAR SZCZEGÓLNEGO ZAGROZĘNIA POWODZI, NA KTORYM PRAWDOPODOBIEŃSTWO WYSTĄPIENIA POWODZI JEST WYSOKIE I WYNOŚI 10%
 - OBZAR SZCZEGÓLNEGO ZAGROZĘNIA POWODZI, NA KTORYM PRAWDOPODOBIEŃSTWO WYSTĄPIENIA POWODZI JEST ŚREDNIE I WYNOŚI 1%
 - OBZAR, NA KTORYM PRAWDOPODOBIEŃSTWO WYSTĄPIENIA POWODZI JEST NISZKE I WYNOŚI 0,2%
 - ZASIEG ISTNIEJĄCYCH UŻYTKÓW LEŚNYCH
 - STREFA "A" W SASIEDZTWIE LINII KOLEJOWEJ
 - STREFA "B" W SASIEDZTWIE LINII KOLEJOWEJ
 - POMIERNICZNA OGRANICZAJĄCA ZABUDOWA (BZA) OD LOTNICZYCH URZĄDZEŃ NAZIEMNYCH (LUN)
 - GRANICA WYSTĘPOWANIA UDOKUMENTOWANEGO ZŁOŻA ŁASKOWICE
 - ISTNIEJĄCE MELIORACJE WODNE
 - STREFA OCHRONNA OD LINII ELEKTROENERGETYCZNYCH

- OZNACZENIA INFORMACYJNE
- GRANICA MIASTA
 - PUNKT WIDOKOWY NA PANORAMIE MIASTA
 - OS WIDOKOWA
 - KOŚCIÓŁ P.W. JEŻUŚA DUCHA ŚWIĘTEGO POZA OBSZAREM PLANU
 - ZAMNIETIE SKŁADOWISKO ODPADÓW
 - ISTNIEJĄCY DOJAZD DO DZIAŁEK ROLNOGOSPODARSTWA
 - GRANICA TERENU ZAKNIĘTEGO
 - ISTNIEJĄCY KOLEKTOR KANALIZACJI SANITARNEJ PABIANICE - IGOS
 - POSTULOWANA KANALIZACJA SANITARNA
 - POSTULOWANA LOKALIZACJA PRZEPŁOWNI ŚCIEKÓW
 - POSTULOWANA KANALIZACJA SANITARNA TŁOCZNA
 - ISTNIEJĄCY GAZOCÍW ŚREDNIEGO CIŚNIENIA
 - ISTNIEJĄCA LINIA KABLÓWA 15kV
 - 15 kV
 - ISTNIEJĄCA STACJA TRANSFORMATOROWA
 - ISTNIEJĄCY WODOCIĄG
 - w150
 - POSTULOWANY WODOCIĄG

OBZAR CAŁEGO PLANU ZLOKALIZOWANY JEST W ZASIEGU GŁÓWNEGO ZBIORNIKA WÓD PODZIEMNYCH NR 401 - "NIECKA ŁÓDZKA"

WYKYS I WYKYS ZE STUDYUM UWARUNKÓW I KIERUNKÓW ZAGOSPODAROWANIA PRZESTRZENNEGO MIASTA ŁÓDZI UCHWAŁONEGO UCHWAŁĄ NR LXV/1923 R. RADY MIEJSKIEJ W ŁÓDZI Z DNIA 28 MARCA 2018 R. ZMIENIONA UCHWAŁĄ RADY MIEJSKIEJ W ŁÓDZI NR LXV/1923 Z DNIA 8 MARCA 2018 R. I NR LXV/1605/21 Z DNIA 22 GRUDNIA 2024 R. KIERUNKI - JEDNOSTKI FUNKCJONALNO-PRZESTRZENNE

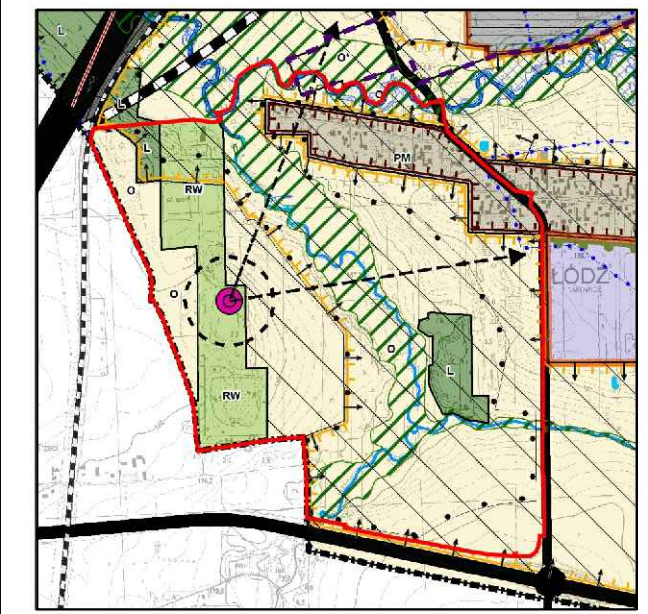

- GRANICA OBSZARU OBJĘTEGO PLANEM
- JEDNOSTKI FUNKCJONALNO-PRZESTRZENNE
- TERENY PRZEZNACZONE POD ZABUDOWĘ
- STREFA OCHRONY KRAJOBRAZU
- PM
- TERENY ZABUDOWY MIESZKANOWEJ W UKŁADACH ULICOWYCH
- TERENY WYŁĄCZONE SPÓD ZABUDOWY:
- O
- TERENY AKTYWNE PRZYRODNICZO, W TYM LEŚNICTWO I KRAJOBRAZ
- L
- TERENY LASÓW O POWIERZCHNI MINIMUM 3 HA
- RW
- TERENY REKREACYJNO-WYPOCZYŃKOWE
- ELEMENTY SZCZEGÓLNE
- ELEMENTY SYSTEMU PRZYRODNICZEGO:
- PODSTAWNE OBSZARY OBEJĘTE PRAWNYMI FORMACJAMI PRZYRODY
- OBZARY O WYSOKICH WALKACH PRZYRODNICZYCH WYMAGAJĄCE OCHRONY
- KORYTARZ EKOLOGICZNY I KORYTARZ POWIĄZANY
- OBZARY NARAZIONE NA NIEBEZPIECZESTWO POWODZI O PRAWDOPODOBIEŃSTWIE WYSTĄPIENIA RAZ NA:
- 10 LAT (10%)
- 100 LAT (1%)
- 500 LAT (0,2%)
- ELEMENTY KSZTAŁTOWANIA KRAJOBRAZU
- KRAJOBRAZY CHARAKTERYSTYCZNE
- PUNKTY WIDOKOWE Z OTOCZENIEM
- ELEMENTY DZIEDZICTWA KULTUROWEGO, ARCHEOLOGIA
- STREFY KONSERWATORSKE OCHRONY ARCHEOLOGICZNEJ
- STREFY OCHRONY KONSERWATORSKIEJ - STREFA B
- STREFY OCHRONY KONSERWATORSKIEJ - STREFA K
- ELEMENTY SYSTEMU KOMUNIKACYJNEGO
- TERENY DROG I ULIC PUBLICZNYCH
- LINE KOLEJOWE, KOLEJ DŁUGICH PRĘDKOŚCI
- GRANICA LOTNISKA PO ZREALIZOWANIU INWESTYCJI ZWIĄZANEJ Z PLANEM GENERALNYM WSG PROJEKTU PLANU GENERALNEGO LOTNISKA OPRÓWNIOWANEGO PRZEZ UCL STAN NA CZERWIEC 2017 R.)
- ELEMENTY INFORMACYJNE
- GRANICA MIASTA
- WODY POWIERZCHNIOWE, SKANALIZOWANE ODDAJĄCE RZĘKI I CIEKOWY
- WYRÓŻNIENIE WPROWADZONYCH ZMIAN KOLOREM POLETOWYM

RYSEK PLANU ZOSTAŁ SPORZĄDZONY NA KOPII MAPY ZASADNICZEJ OPATENTOWANEJ PODPISEM ELEKTRONICZNYM PRZEZ PANIA LIDIE MARIE WACHOWICZ Z LUDWIGOWA GOSZCZA W DNIU 21 LUTEGO 2024 R. PODPIS ZWERYFIKOWANO W DNIU 16 MAJA 2024 R. WYNIK ZWERYFIKACJI - WAZNY

PAŃSTWOWY UKŁAD WSPÓŁRZĘDNYCH GEODEZYJNYCH 2000, PL - 2000, STREFA 18

MIEJSKA PRACOWNIA URBANISTYCZNA W ŁÓDZI

MIEJSKOWY PLAN ZAGOSPODAROWANIA PRZESTRZENNEGO DLA CZĘŚCI OBSZARU MIASTA ŁÓDZI POŁOŻONEJ W REJONIE RZeki NER ORAZ ULIC: SANITARIUSZEK, ŁASKOWICE I NAD DOBRZYŃKĄ, DO DROGI KRAJOWEJ NR 14 I ZACHODNIEJ GRANICY MIASTA ŁÓDZI

STRUKTURA FUNKCJONALNO-PRZESTRZENNA, ODDZIAŁOWANIE KRAJOBRAZU

AKOUBACJA

WODOWNIA

WODOWNIA

WODOWNIA