


MIEJSCTOWY PLAN ZAGOSPODAROWANIA PRZESTRZENNEGO DLA CZĘŚCI OBSZARU MIASTA ŁODZI POŁOŻONEJ NA OSI ULICY STRYKOWSKIEJ W REJONIE ULIC: BURSZTYNOWEJ, ZAŚCIANEK BOHATYROWICZE, ŁODZIANKA, OKÓLNEJ, JANA I CECYLII I AKSAMITNEJ ORAZ WSCHODNIEJ GRANICY MIASTA.

PROGNOZA ODDZIAŁYWANIA NA ŚRODOWISKO

SKALA 1:2000

WYRYS ZE STUDIUM UWARUNKOWAŃ I KIERUNKÓW ZAGOSPODAROWANIA PRZESTRZENNEGO MIASTA ŁODZI UCHWAŁONEGO UCHWAŁĄ NR LXI/1753/18 RADY MIEJSKIE W ŁODZI Z DNIA 28 MARCA 2018 r. ZMIENIONĄ UCHWAŁAMI RADY MIEJSKIEJ W ŁODZI NR VI/215/19 Z DNIA 6 MARCA 2019 r. I NR LII/1605/21 Z DNIA 22 GRUDNIA 2021 r.

KIERUNKI - JEDNOSTKI FUNKCJONALNO-PRZESTRZENNE

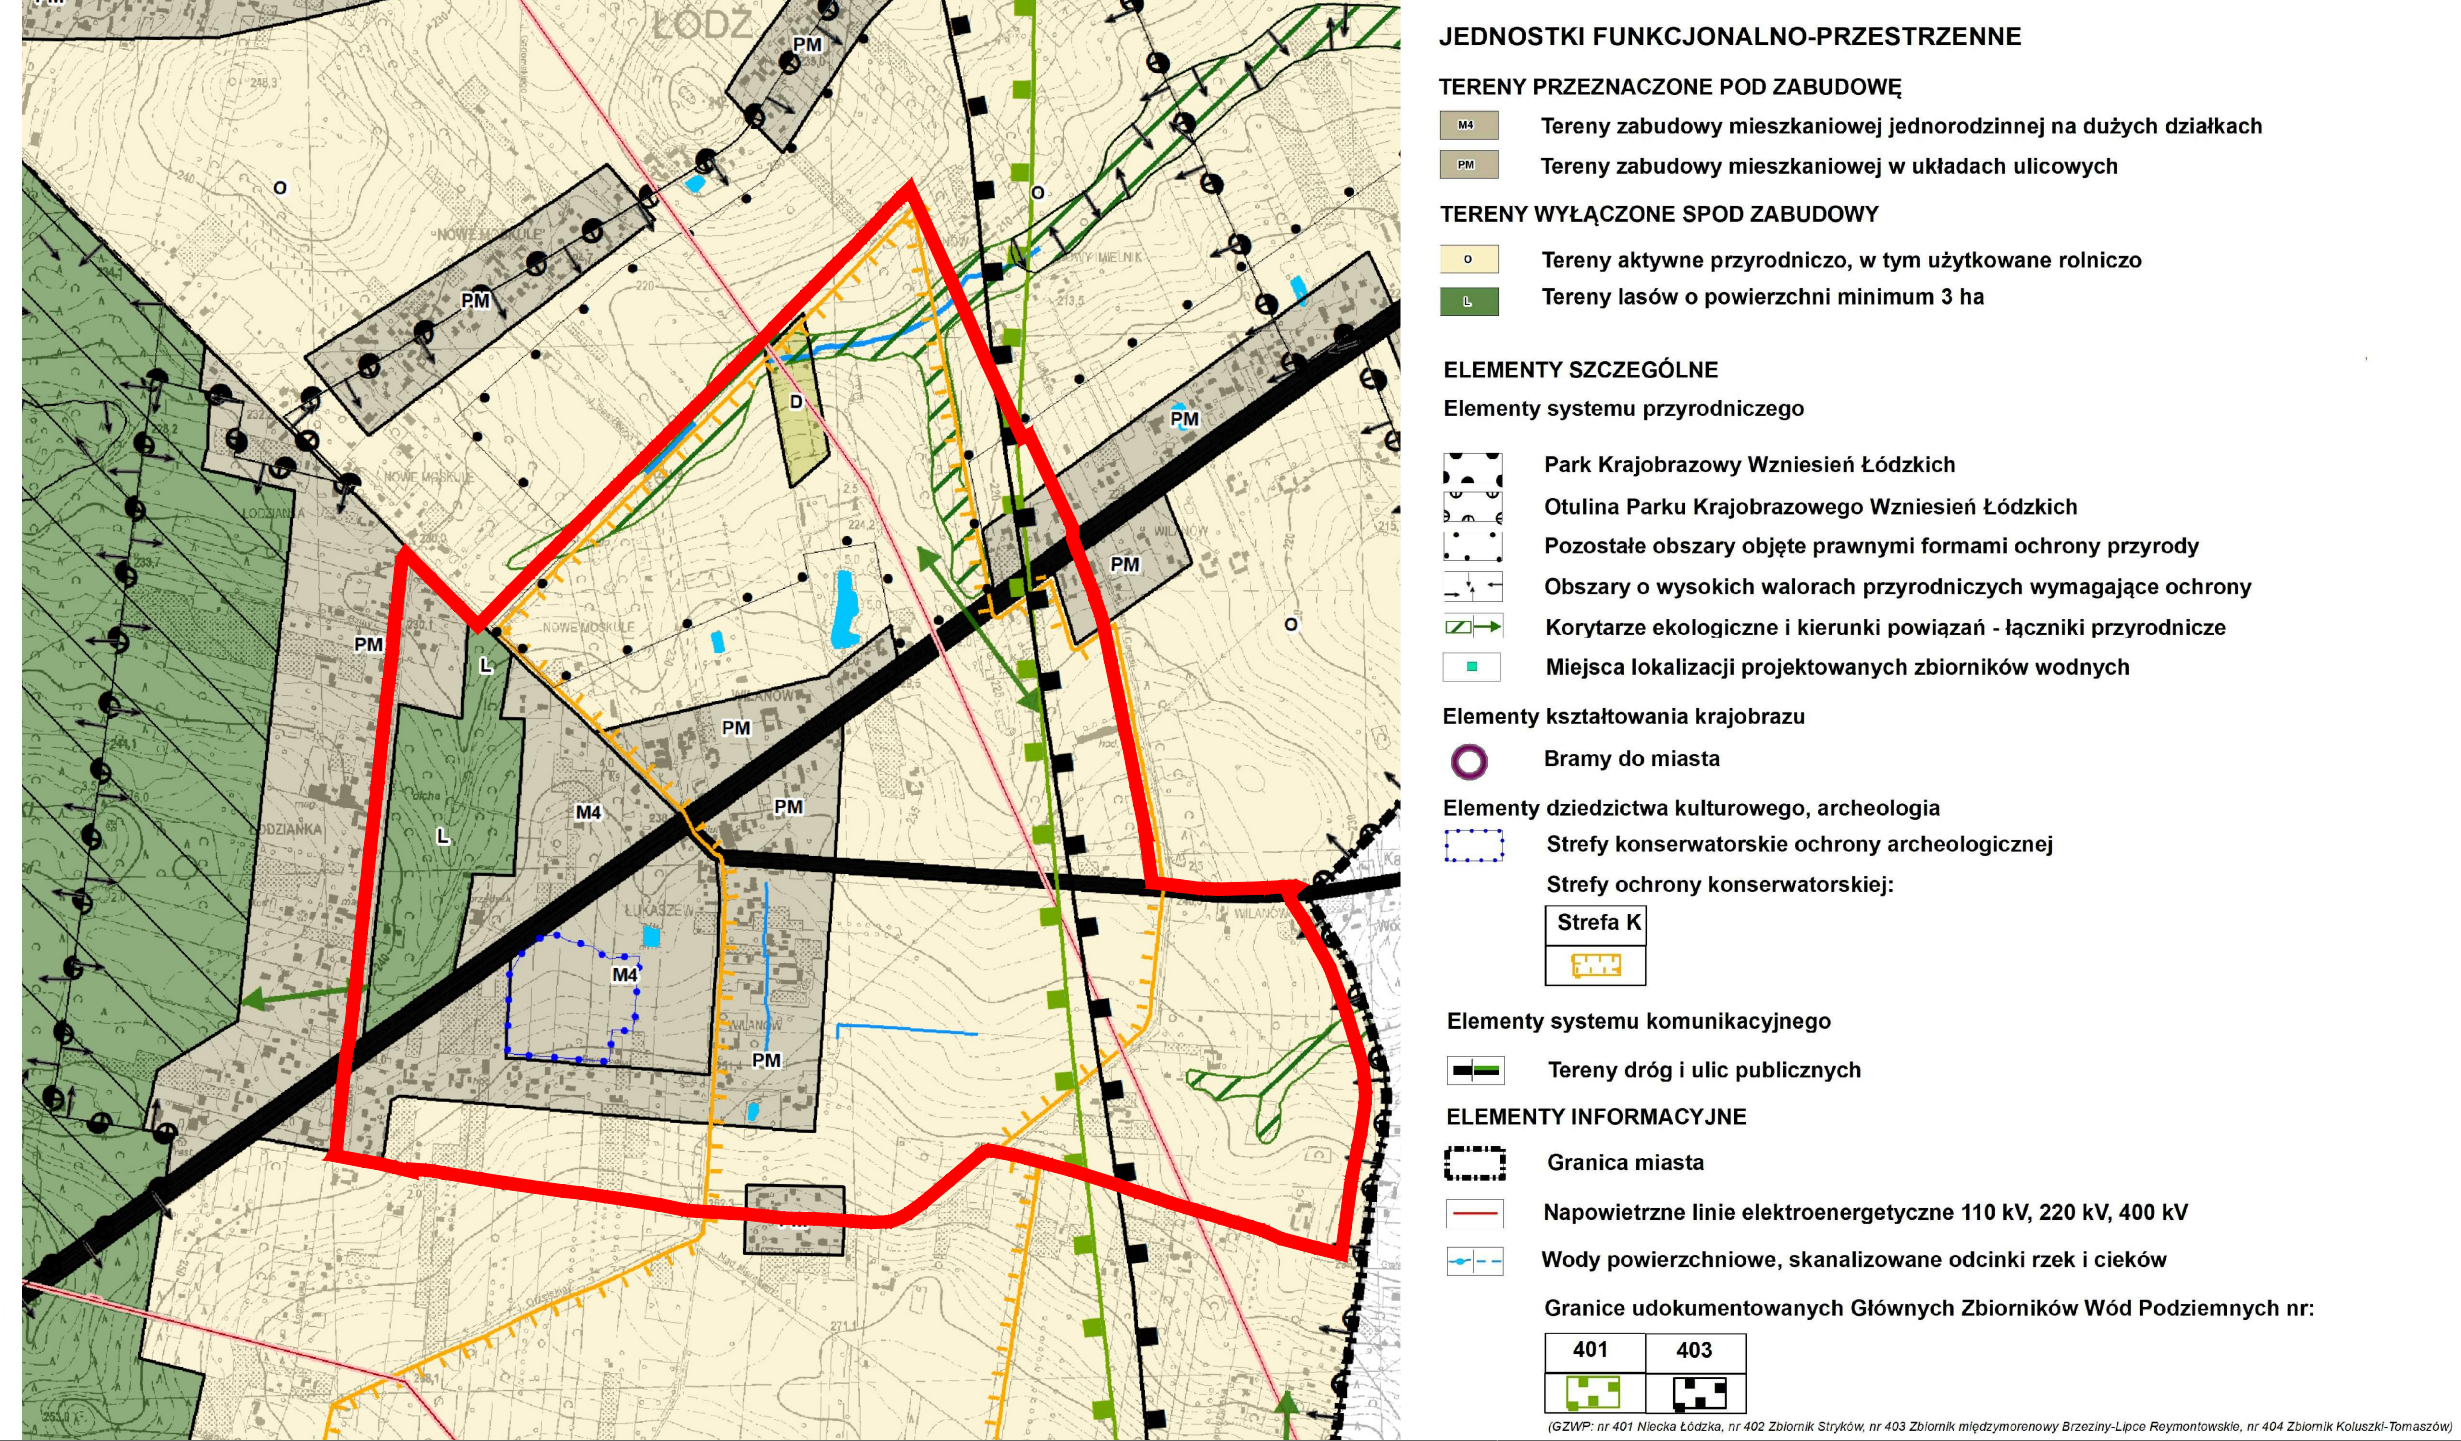

WYRYS I WYRYS ZE STUDIUM UWARUNKOWAŃ I KIERUNKÓW ZAGOSPODAROWANIA PRZESTRZENNEGO MIASTA ŁODZI ZATWIERDZONEGO UCHWAŁĄ NR LXI/1753/18 RADY MIEJSKIEJ W ŁODZI Z DNIA 28 MARCA 2018 r. ZMIENIONĄ UCHWAŁAMI RADY MIEJSKIEJ W ŁODZI NR VI/215/19 Z DNIA 6 MARCA 2019 r. I NR LII/1605/21 Z DNIA 22 GRUDNIA 2021 r.

