



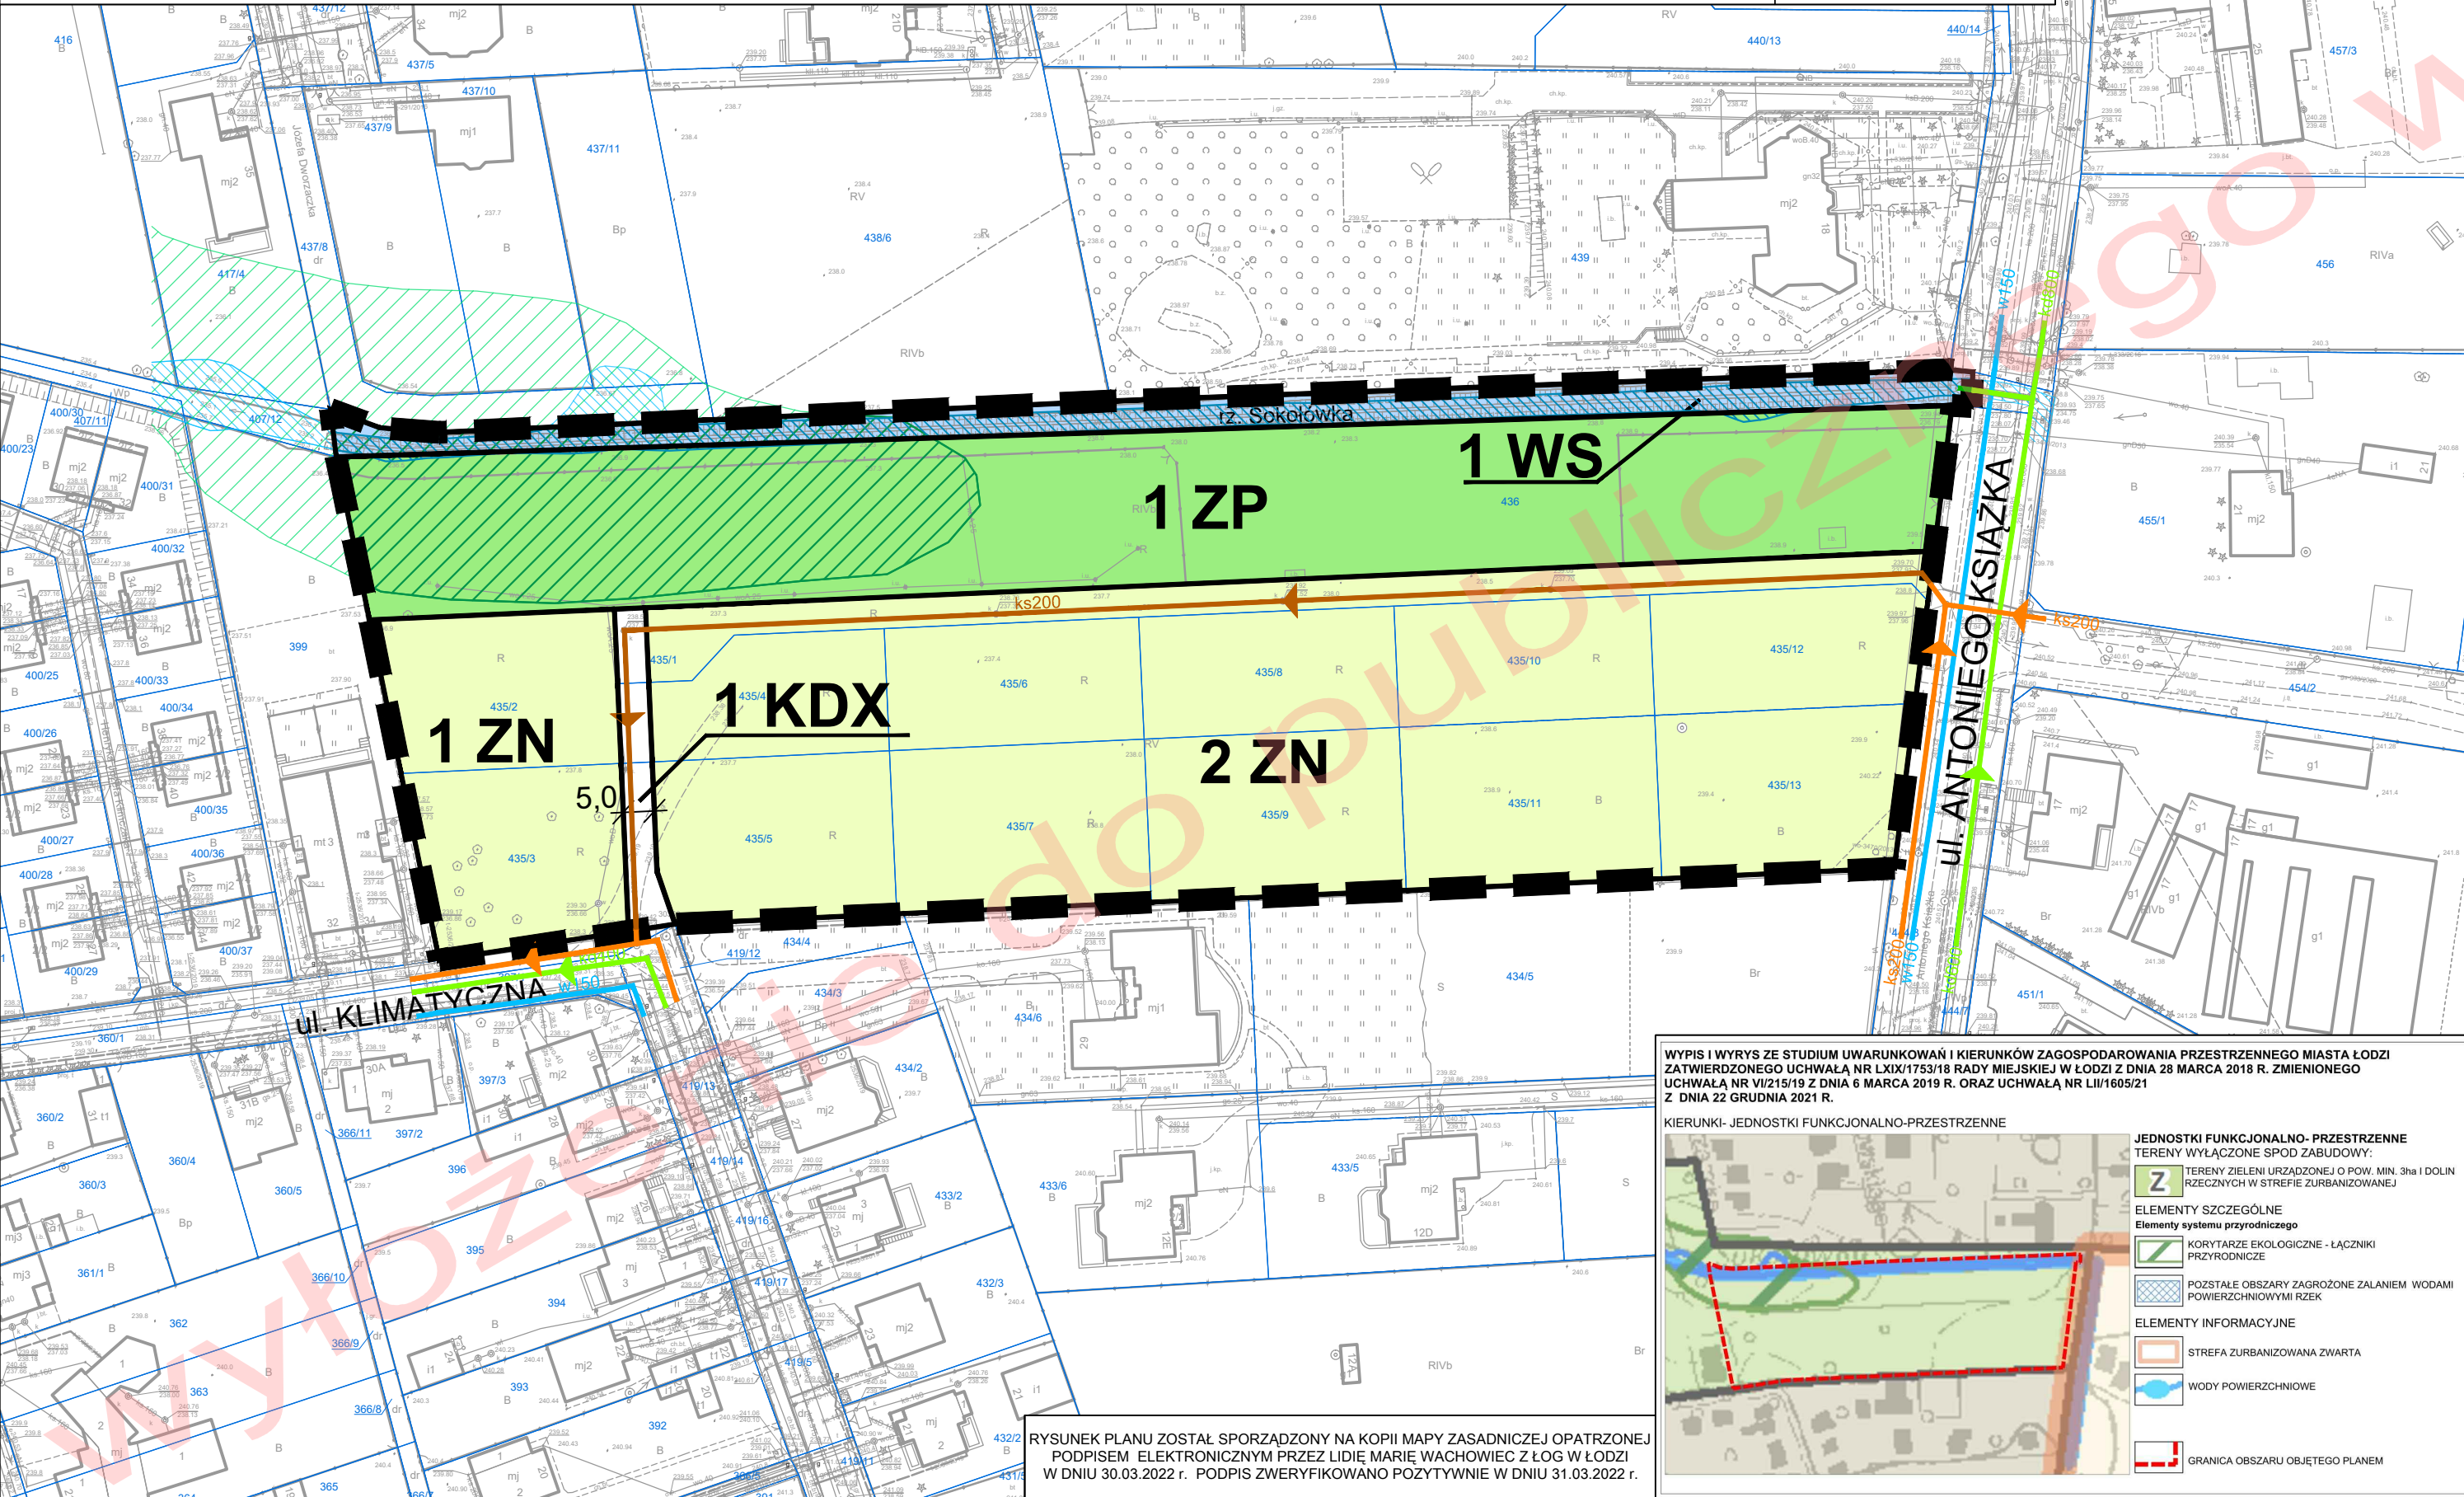

MIEJSCOWY PLAN ZAGOSPODAROWANIA PRZESTRZENNEGO DLA CZĘŚCI OBSZARU MIASTA ŁÓDZI OBEJMUJĄCEJ DOLINĘ RZEKI SOKOŁÓWKI POŁOŻONEJ W REJONIE ULIC KLIMATYCZNEJ I ANTONIEGO KSIĄŻKA

RYSUNEK PLANU - Załącznik nr 1 do uchwały Nr

Rady Miejskiej w Łodzi z dnia

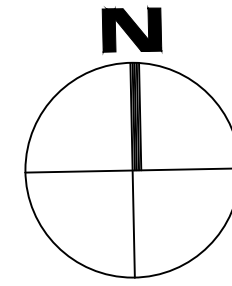

- USTALENIA OBOWIĄZUJĄCE**
- GRANICA OBSZARU OBJĘTEGO PLANEM
 - LINIA ROZGRANICZAJĄCA TERENY O RÓŻNYM PRZENACZENIU LUB RÓŻNYCH ZASADACH ZAGOSPODAROWANIA
 - NUMER TERENU
 - 1 ZN – PRZEZNACZENIE PODSTAWOWE TERENU
 - ZP – TEREN ZIELENI URZĄDZONEJ
 - ZN – TEREN ZIELENI NATURALNEJ
 - WS – TEREN WÓD POWIERZCHNIOWYCH WRAZ Z URZĄDZENIAMI WODNYMI
 - KDX – TEREN PUBLICZNEGO CIĄGU PIESZEGO
 - GRANICA OBSZARU ZAGROŻONEGO ZALANIEM WODAMI
 - KORYTARZ EKOLOGICZNY
- OZNACZENIA INFORMACYJNE**
- ISTNIEJĄCA KANALIZACJA SANITARNA
 - ISTNIEJĄCA KANALIZACJA DESZCZOWA
 - GRANICA OBSZARU ZAGROŻONEGO ZALANIEM WODAMI POZA GRANICAMI OBSZARU PLANU
 - KORYTARZ EKOLOGICZNY POZA GRANICAMI OBSZARU PLANU
 - ISTNIEJĄCA KANALIZACJA SANITARNA POZA GRANICAMI OBSZARU PLANU
 - ISTNIEJĄCA KANALIZACJA DESZCZOWA POZA GRANICAMI OBSZARU PLANU
 - ISTNIEJĄCY WODOCIĄG POZA GRANICAMI OBSZARU PLANU

	MIEJSKA PRACOWNIA URBANISTYCZNA W ŁÓDZI 90-418 Łódź al. Kościuszki 19	
Tytuł opracowania:	MIEJSCOWY PLAN ZAGOSPODAROWANIA PRZESTRZENNEGO DLA CZĘŚCI OBSZARU MIASTA ŁÓDZI OBEJMUJĄCEJ DOLINĘ RZEKI SOKOŁÓWKI POŁOŻONEJ W REJONIE ULIC KLIMATYCZNEJ I ANTONIEGO KSIĄŻKA	
Tytuł rysunku:	Rysunek planu	
Dyrektor MPU:	mgr inż. arch. Magdalena Talar-Wiśniewska	Zagadnienia programowo-przestrzenne, dziedzictwo kulturowe i ochrona środowiska
Z-ca Dyrektora MPU:	mgr inż. arch. Paulina Górka	
Zespół autorski:	mgr inż. arch. Marcin Kosior	Zagadnienia komunikacyjne
	mgr Jakub Obrzydowski	
	mgr inż. Marek Gruchała	Zagadnienia infrastruktury technicznej
mgr inż. Monika Meckler		
	inż. Marek Bubiak	
	Łódź, czerwiec 2022 r.	

WYPIS I WYRYS ZE STUDIUM UWARUNKOWAŃ I KIERUNKÓW ZAGOSPODAROWANIA PRZESTRZENNEGO MIASTA ŁÓDZI ZATWIERDZONEGO UCHWAŁĄ NR LXIX/1753/18 RADY MIEJSKIEJ W ŁÓDZI Z DNIA 28 MARCA 2018 R. ZMIENIONEGO UCHWAŁĄ NR VI/215/19 Z DNIA 6 MARCA 2019 R. ORAZ UCHWAŁĄ NR LI/1605/21 Z DNIA 22 GRUDNIA 2021 R.

KIERUNKI- JEDNOSTKI FUNKCJONALNO-PRZESTRZENNE

JEDNOSTKI FUNKCJONALNO- PRZESTRZENNE
TERENY WYŁĄCZONE SPOD ZABUDOWY:

- TERENY ZIELENI URZĄDZONEJ O POW. MIN. 3ha I DOLIN RZECZYNYCH W STREFIE ZURBANIZOWANEJ

ELEMENTY SZCZEGÓLNE
Elementy systemu przyrodniczego

- KORYTARZE EKOLOGICZNE - ŁĄCZNIKI PRZYRODNICZE
- POZOSTAŁE OBSZARY ZAGROŻONE ZALANIEM WODAMI POWIERZCHNIOWYMI RZEK

ELEMENTY INFORMACYJNE

- STREFA ZURBANIZOWANA ZWARTA
- WODY POWIERZCHNIOWE
- GRANICA OBSZARU OBJĘTEGO PLANEM

RYSUNEK PLANU ZOSTAŁ SPORZĄDZONY NA KOPII MAPY ZASADNICZEJ OPATRZONEJ PODPISEM ELEKTRONICZNYM PRZEZ LIDIĘ MARIĘ WACHOWIEC Z ŁÓG W ŁÓDZI W DNIU 30.03.2022 r. PODPIS ZWERYFIKOWANO POZYTYWNE W DNIU 31.03.2022 r.

