



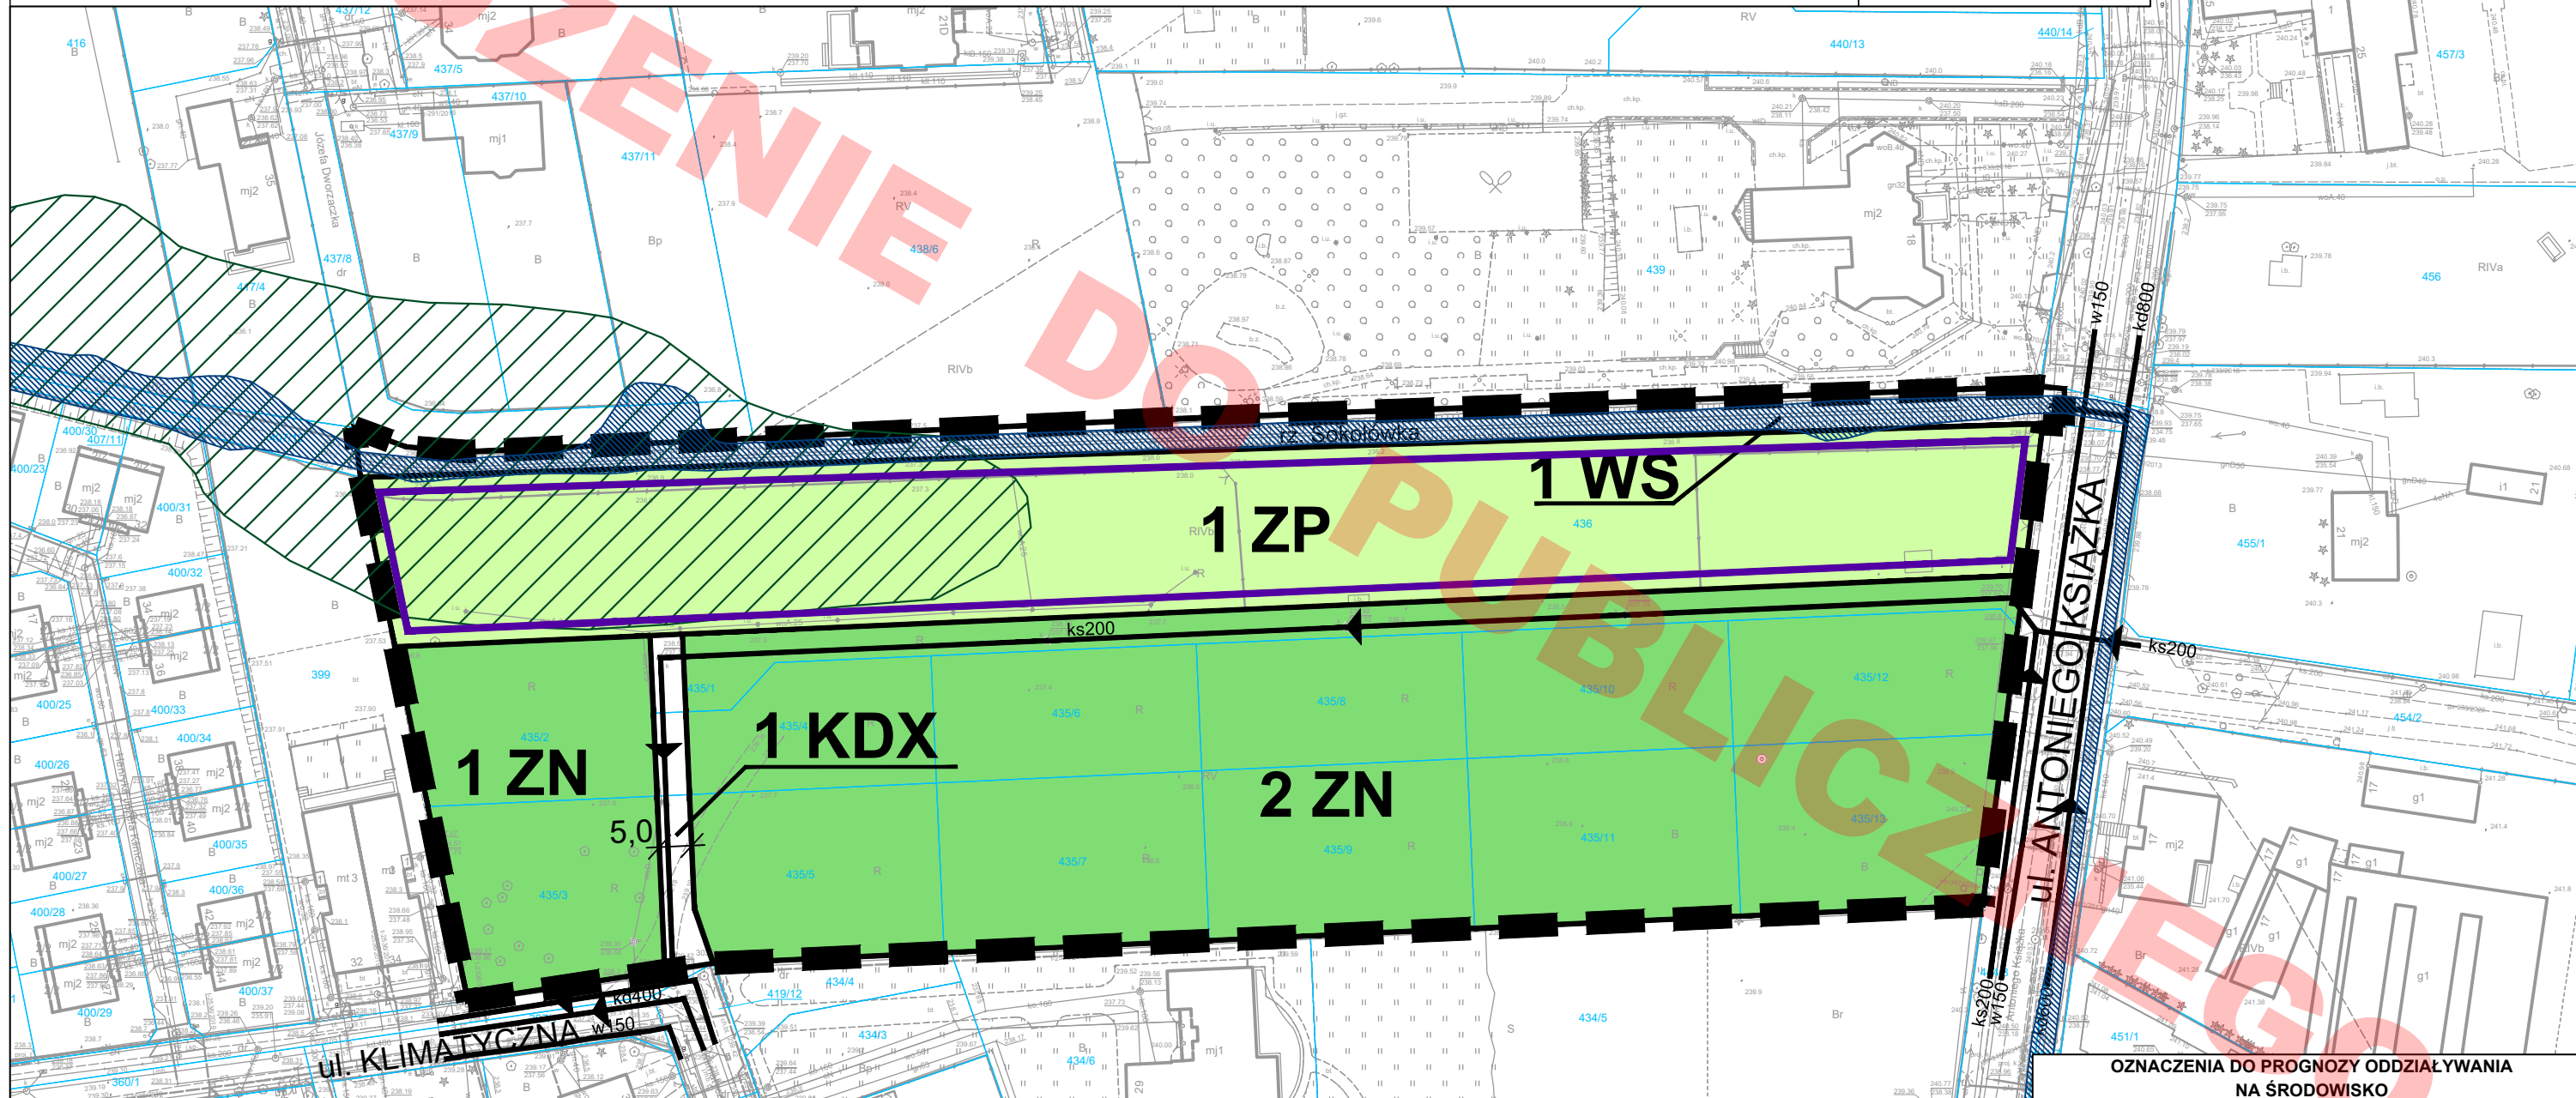

MIEJSCOWY PLAN ZAGOSPODAROWANIA PRZESTRZENNEGO DLA CZĘŚCI OBSZARU MIASTA ŁODZI OBEJMUJĄCEJ DOLINĘ RZEKI SOKOŁÓWKI POŁOŻONEJ W REJONIE ULIC KLIMATYCZNEJ I ANTONIEGO KSIĄŻKA

PROGNOZA ODDZIAŁYWANIA NA ŚRODOWISKO

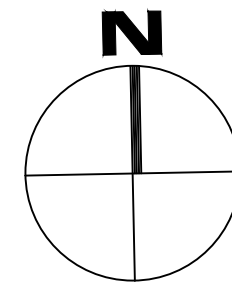

USTALENIA OBOWIĄZUJĄCE

- GRANICA OBSZARU OBJĘTEGO PLANEM
- LINIA ROZGRANICZAJĄCA TERENY O RÓŻNYM PRZENACZENIU LUB RÓŻNYCH ZASADACH ZAGOSPODAROWANIA
- NUMER TERENU
- 1 ZN – PRZEZNACZENIE PODSTAWOWE TERENU
- ZP – TEREN ZIELENI URZĄDZONEJ
- ZN – TEREN ZIELENI NATURALNEJ
- WS – TEREN WÓD POWIERZCHNIOWYCH WRAZ Z URZĄDZENIAMI WODNYMI
- KDX – TEREN PUBLICZNEGO CIĄGU PIESZEGO
- GRANICA OBSZARU ZAGROŻONEGO ZALANIEM WODAMI
- KORYTARZ EKOLOGICZNY

OZNACZENIA INFORMACYJNE

- ISTNIEJĄCA KANALIZACJA SANITARNA
- ISTNIEJĄCA KANALIZACJA DESZCZOWA
- GRANICA OBSZARU ZAGROŻONEGO ZALANIEM WODAMI POZA GRANICAMI OBSZARU PLANU
- KORYTARZ EKOLOGICZNY POZA GRANICAMI OBSZARU PLANU
- ISTNIEJĄCA KANALIZACJA SANITARNA POZA GRANICAMI OBSZARU PLANU
- ISTNIEJĄCA KANALIZACJA DESZCZOWA POZA GRANICAMI OBSZARU PLANU
- ISTNIEJĄCY WODOCIĄG POZA GRANICAMI OBSZARU PLANU

RYSUNEK PLANU ZOSTAŁ SPORZĄDZONY NA KOPII MAPY ZASADNICZEJ OPATRZONEJ PODPISEM ELEKTRONICZNYM PRZEZ LIDIĘ MARIĘ WACHOWIEC Z ŁÓG W ŁODZI W DNIU 30.03.2022 r. PODPIS ZWERYFIKOWANO POZYTYWNIEM W DNIU 31.03.2022 r.

mpu Łódź MIEJSKA PRACOWNIA URBANISTYCZNA W ŁODZI
90-418 Łódź al. Kościuszki 19

Tytuł opracowania: MIEJSCOWY PLAN ZAGOSPODAROWANIA PRZESTRZENNEGO DLA CZĘŚCI OBSZARU MIASTA ŁODZI OBEJMUJĄCEJ DOLINĘ RZEKI SOKOŁÓWKI POŁOŻONEJ W REJONIE ULIC KLIMATYCZNEJ I ANTONIEGO KSIĄŻKA

Tytuł rysunku:	Rysunek planu	
Dyrektor MPU:	mgr inż. arch. Magdalena Talar-Wiśniewska	Zagadnienia programowo-przestrzenne, dziedzictwo kulturowe i ochrona środowiska
Z-ca Dyrektora MPU:	mgr inż. arch. Paulina Górską	
Zespół autorski:	mgr inż. arch. Marcin Kosior	Zagadnienia komunikacyjne
	mgr Jakub Obrzydowski	
	mgr inż. Marek Gruchała	
	mgr inż. Monika Meckler	
	inż. Marek Bubiak	Zagadnienia infrastruktury technicznej
	Łódź, czerwiec 2022 r.	
	skala 1:1000	

mpu Łódź MIEJSKA PRACOWNIA URBANISTYCZNA W ŁODZI
90-418 Łódź al. Kościuszki 19

MIEJSCOWY PLAN ZAGOSPODAROWANIA PRZESTRZENNEGO DLA CZĘŚCI OBSZARU MIASTA ŁODZI OBEJMUJĄCEJ DOLINĘ RZEKI SOKOŁÓWKI POŁOŻONEJ W REJONIE ULIC KLIMATYCZNEJ I ANTONIEGO KSIĄŻKA

DYREKTOR MPU W ŁODZI:	mgr inż. arch. Magdalena Talar-Wiśniewska	
AUTOR PROGNOZY:	mgr inż. Anna Olaczek-Wołowska mgr Kamila Pawlak	
nr rys. 1	Łódź, czerwiec 2022 r.	skala 1:1000

WYPIŚ W WYPIŚ ZE STUDIUM UWARUNKOWAŃ I KIERUNKÓW ZAGOSPODAROWANIA PRZESTRZENNEGO MIASTA ŁODZI ZATWIERDZONEGO UCHWAŁĄ NR LXIX/176318 Z DNIA 28 MARCA 2018 r., ZMIENIONĄ UCHWAŁĄ NR W21519 RADY MIEJSKIEJ W ŁODZI Z DNIA 6 MARCA 2019 R. ORAZ UCHWAŁĄ LI1160521 Z DNIA 22 GRUDNIA 2021 R. KIERUNKI - ŚRODOWISKO PRZYRODNICZE



OZNACZENIA DO PROGNOZY ODDZIAŁYWANIA NA ŚRODOWISKO

- OBSZAR ZAGROŻONY ZALANIEM WODAMI
- KORYTARZ EKOLOGICZNY
- WSKAŹNIKI POWIERZCHNI BIOLOGICZNE CZYNNEJ
- MINIMUM 75%
- MINIMUM 90%
- TERENY OBJĘTE OCHRONĄ AKUSTYCZNĄ WG PRAWA OCHRONY ŚRODOWISKA
- TERENY REKREACYJNO-WYPOCZYNKOWE
- PASY DROGOWE

