
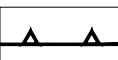
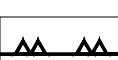


PROGNOZA ODDZIAŁYWANIA NA ŚRODOWISKO

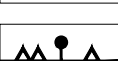


- | | | | |
|---|---|---|--|
|  | GRANICA OBSZARU OBJĘTEGO MIEJSCOWYM PLANEM ZAGOSPODAROWANIA PRZESTRZENNEGO |  | STREFA WYSOKOŚCI ZABUDOWY |
|  | LINIA ROZGRANICZAJĄCA TERENY O RÓŻNYM PRZEZNACZENIU LUB RÓŻNYCH ZASADACH ZAGOSPODAROWANIA |  | ZABYTEK WPISANY DO GMINNEJ EWIDENCJI ZABYTKÓW (BUDYNEK) |
|  | OBOWIAZUJĄCA LINIA ZABUDOWY |  | ZABYTEK WPISANY DO GMINNEJ EWIDENCJI ZABYTKÓW (OGRODZENIE) |
|  | NIEPRZEKRACZALNA LINIA ZABUDOWY |  | STREFA OCHRONY KONSERWATORSKIEJ UKŁADÓW PRZESTRZENNYCH ORAZ ZABYTKÓW I ICH OTOCZENIA |
|  | LINIA ZABUDOWY PIERZEWOWEJ |  | STREFA PRZEJŚCIA I PRZEJAZDU BRAMOWEGO |
|  | LINIA ZABUDOWY RÓWNOLEGŁEJ |  | ZASIĘG POWIERZCHNI OGRANICZAJĄCYCH PRZESKODY DLA PORTU LOTNICZEGO ŁÓDŹ IM. WŁADYSŁAWA REYMONTA |
|  | MIEJSCE ZMIANY LINII ZABUDOWY | | |
|  | TEREN ZABUDOWY MIESZKANIOWEJ WIELORODZINNEJ LUB USŁUG | | |
|  | TEREN ZABUDOWY MIESZKANIOWEJ WIELORODZINNEJ LUB USŁUG LUB GARAŻU | | |
|  | TEREN ZIELENI URZĄDZONEJ | | |
|  | TEREN DROGI DOJAZDOWEJ | | |
|  | TEREN PLACU LUB RYNKU | | |

	GRANICA DZIAŁKI WIDENYJNEJ
	ORIENTACYJNA LOKALIZACJA OBIEKTU HYDROLOGICZNEGO - STUDNIA PUBLICZNA
	HISTORYCZNE GRANICE DZIAŁEK
<u>INFRASTRUKTURA TECHNICZNA</u>	
	ISTNIEJĄCY WODOCIĄG ROZDZIELCZY
	PROJEKTOWANY WODOCIĄG ROZDZIELCZY
	ISTNIEJĄCY KANAŁ OGÓLNOSPŁAWNY
	ISTNIEJĄCY GAZOCIĄG NISKIEGO CIŚNIENIA
	ISTNIEJĄCY GAZOCIĄG ŚREDNIEGO CIŚNIENIA
	ISTNIEJĄCY CIEPŁOCIĄG
	ISTNIEJĄCA LINIA KABLOWA 15 kV
	ISTNIEJĄCA LINIA KABLOWA 110 kV
	ISTNIEJĄCA TRAFOSTACJA

CAŁY OBSZAR PLANU ZNAJDUJE SIĘ W GRANICACH GŁÓWNEGO
ZBIORNIKA WÓD PODZIEMNYCH NR 401 "NIECKA ŁÓDZKA"

nr rys 1	Łódź, listopad 2025 r.	1:1000
----------	------------------------	--------

Państwowy Układ Współrzędnych Geodezyjnych 2000, PL-2000, strefa VI

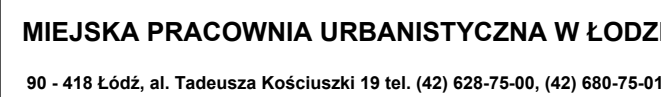

**MIEJSCOWY PLAN ZAGOSPODAROWANIA PRZESTRZENNEGO DLA CZĘŚCI OBSZARU MIASTA ŁODZI
POŁOŻONEJ W REJONIE ULIC: HENRYKA SIENKIEWICZA, NAWROT I PŁK. JANA KILIŃSKIEGO**

ZESPÓŁ AUTORSKI:

DYREKTOR MPU W ŁODZI:	mgr inż. arch. Magdalena Talar - Wiśniewska
ZASTĘPCA DYREKTORA:	mgr inż. arch. Paulina Górka
STRUKTURA PRZESTRZENNA:	mgr Jakub Obrzydowski mgr inż. Wojciech Dolecki
KOMUNIKACJA:	mgr inż. arch. Ewa Basny
ENERGIA, CO / GAZ:	inż. Marek Bubiak
WOD - KAN:	mgr inż. Monika Meckler
OCHRONA ŚRODOWISKA:	mgr inż Anna Olaczek - Wołowska mgr Kamilia Pawlak

nr rys. 1	Łódź, październik 2025 r.	skala 1: 1000
-----------	---------------------------	---------------

