


MIEJSCOWY PLAN ZAGOSPODAROWANIA PRZESTRZENNEGO DLA CZĘŚCI OBSZARU MIASTA ŁÓDZI POŁOŻONEJ W REJONIE ULIC FREZJOWEJ I KOSODRZEWINY

ZAGROŻENIA ŚRODOWISKA

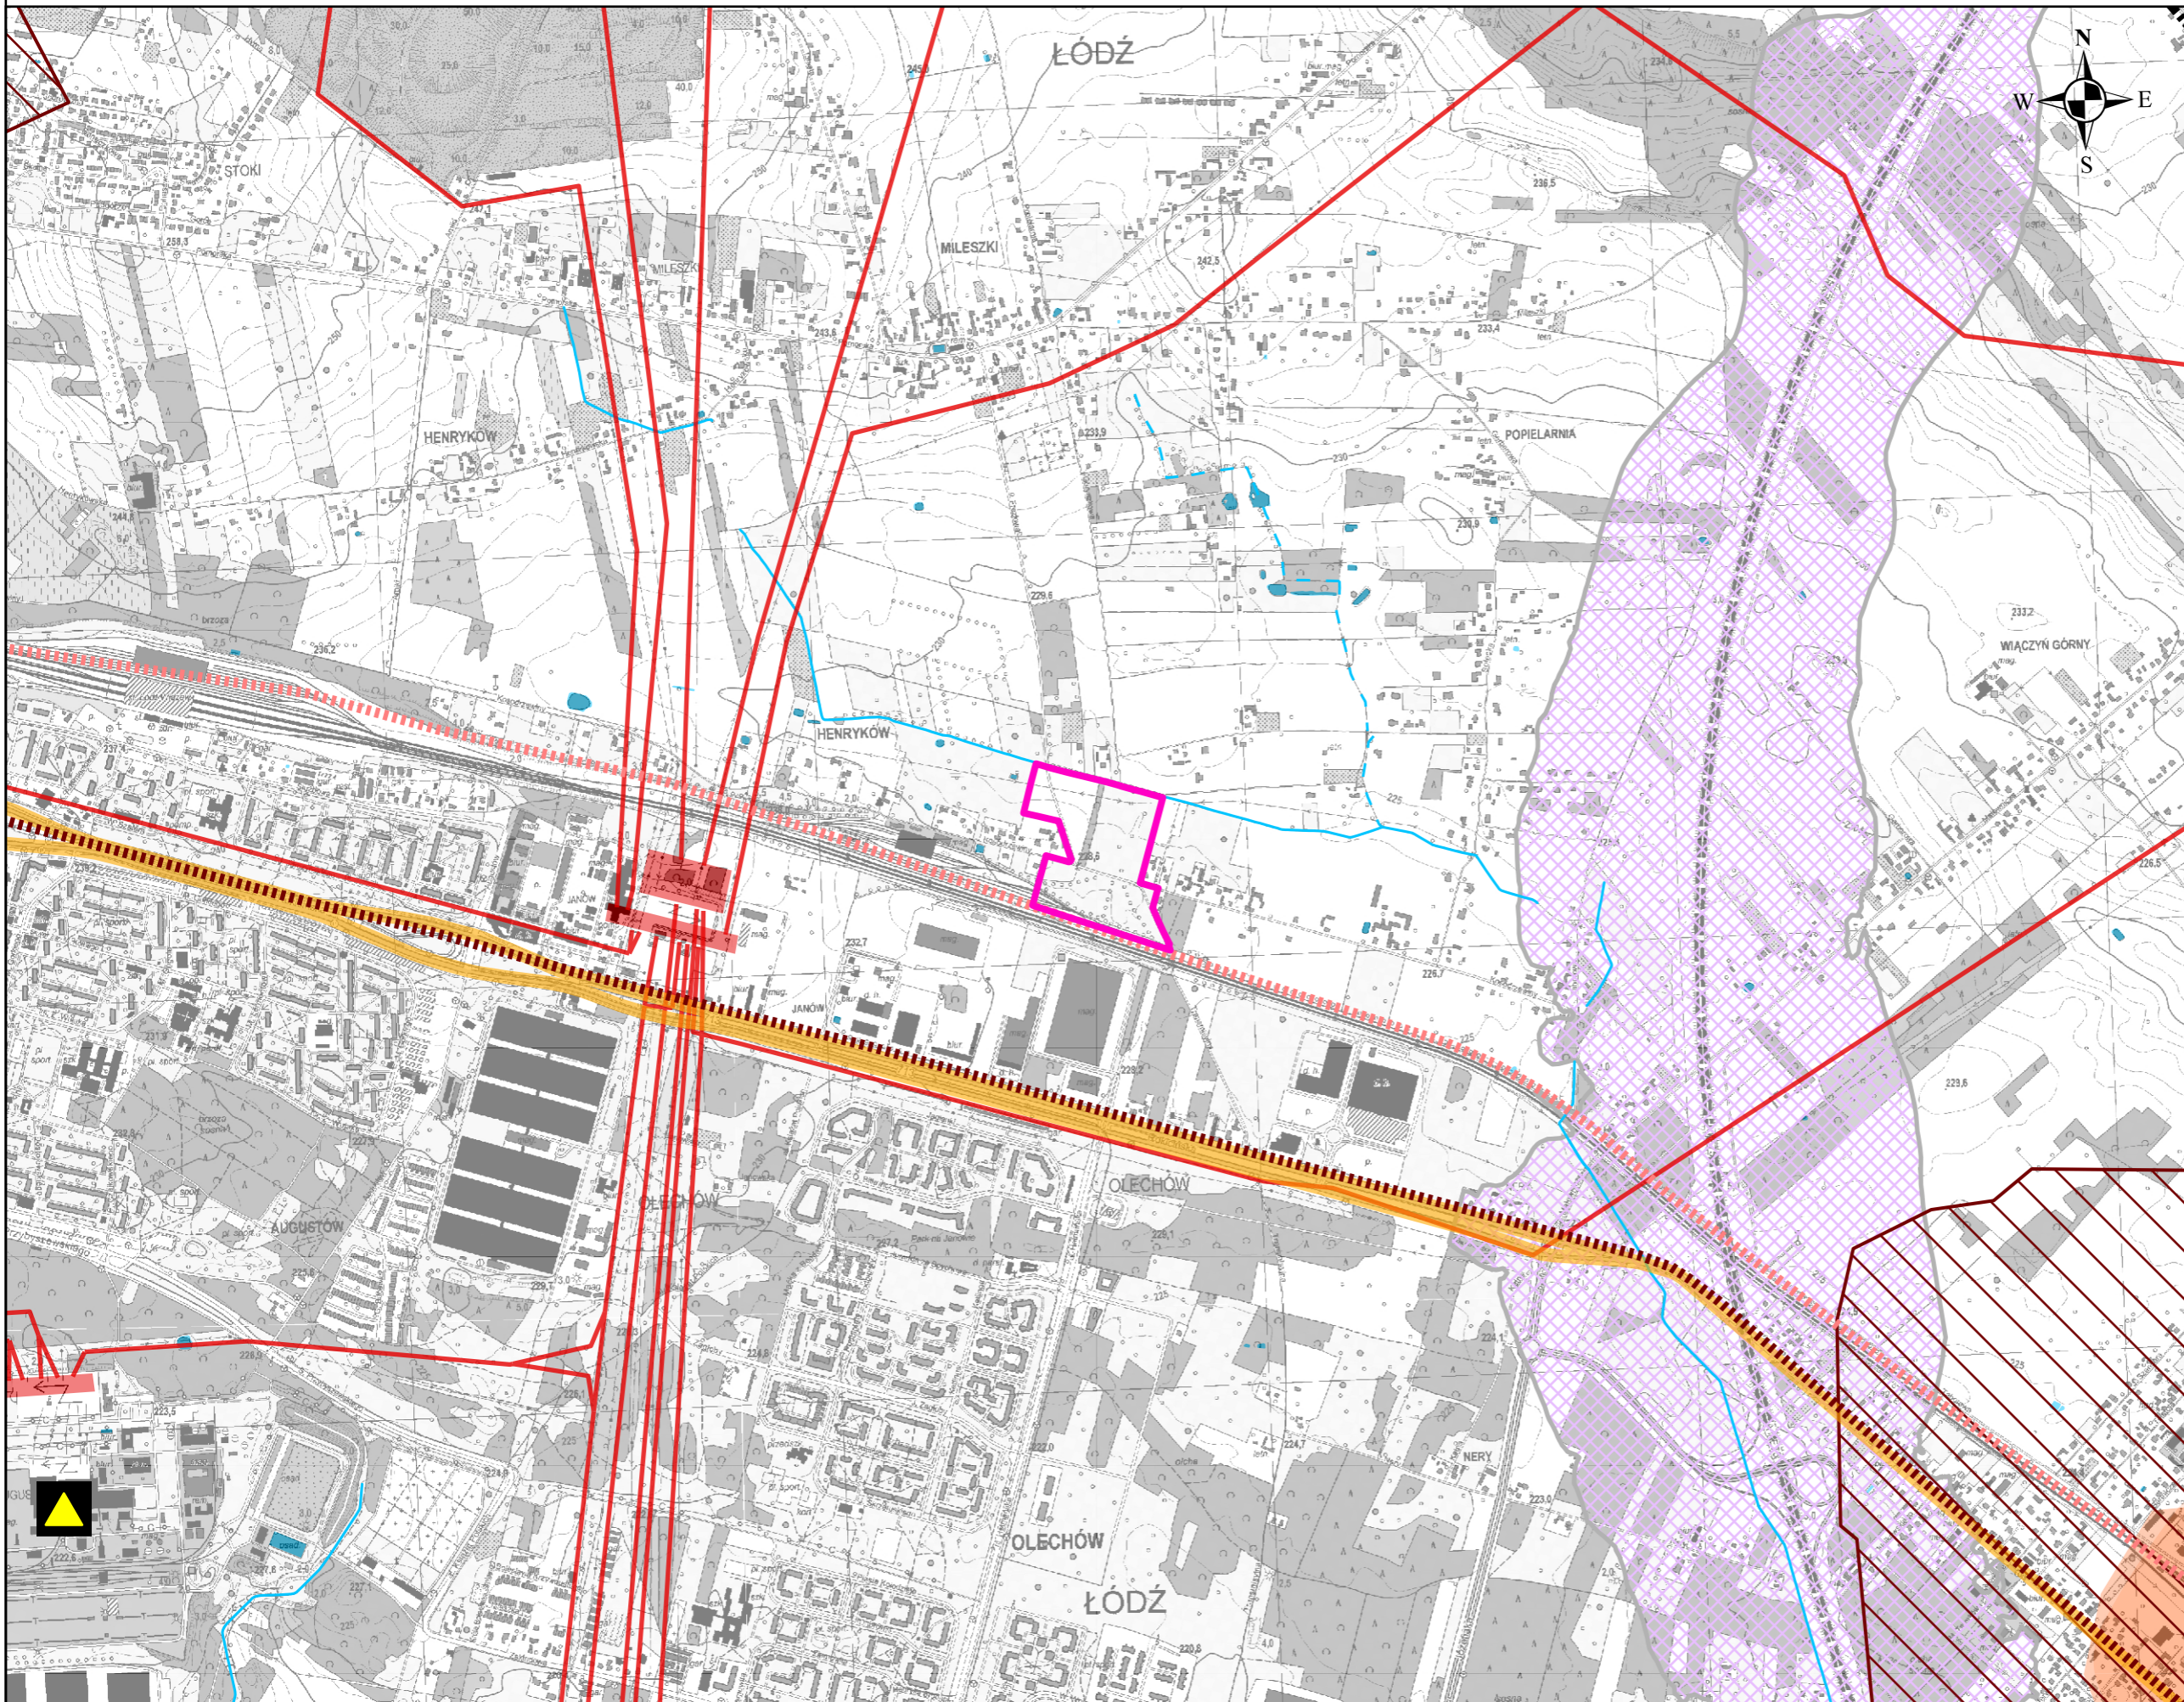

- GRANICA OBSZARU OBJĘTEGO OPRACOWANIEM
- WODY POWIERZCHNIOWE
- GLÓWNE ISTNIEJĄCE I POTENCJALNE ŹRÓDŁA ZANIECZYSZCZEŃ**
- DROGI KRAJOWE I WOJEWÓDZKIE PROWADZĄCE RUCH TRANZYTOWY W MIEŚCIE - ŹRÓDŁA UCIAŻLIWOŚCI AKUSTYCZNEJ I EMISJI ZANIECZYSZCZEŃ
- OBSZAR ODDZIAŁYWANIA AKUSTYCZNEGO AUTOSTRADY A1
- SZLAK PRZEWOZU NIEBEZPIECZNYCH SUBSTANCJI DROGAMI KOŁOWYMI
- SZLAK PRZEWOZU NIEBEZPIECZNYCH SUBSTANCJI KOLEJĄ
- ŹRÓDŁA PROMIENIOWANIA ELEKTROMAGNETYCZNEGO**
- NAPIĘTRZNE LINIE ENERGETYCZNE WYSOKIEGO NAPIĘCIA
- STACJE TRANSFORMATOROWE
- POTENCJALNI SPRAWCY POWAŻNYCH AWARII**
- POZOSTAŁE ZAKŁADY
- ZANIECZYSZCZENIA POWIETRZA**
- OBSZARY PRZEKROCZEŃ ŚREDNIOROCZNYCH WARTOŚCI POZIOMU DOPUSZCZALNEGO PYŁU ZAWIESZONEGO PM10
- OBSZARY PRZEKROCZEŃ ŚREDNIOROCZNYCH WARTOŚCI POZIOMU DOPUSZCZALNEGO PYŁU ZAWIESZONEGO PM2,5

0 200 400 800 Metry