

**UCHWAŁA NR XVII/464/25
RADY MIEJSKIEJ W ŁODZI
z dnia 21 maja 2025 r.**

w sprawie przystąpienia do sporządzenia miejscowego planu zagospodarowania przestrzennego dla części obszaru miasta Łodzi położonej w rejonie ulic: Targowej, Juliana Tuwima, Wodnej i Nawrot.

Na podstawie art. 18 ust. 2 pkt 15 ustawy z dnia 8 marca 1990 r. o samorządzie gminnym (Dz. U. z 2024 r. poz. 1465, 1572, 1907 i 1940) w związku z art. 14 ust. 1 ustawy z dnia 27 marca 2003 r. o planowaniu i zagospodarowaniu przestrzennym (Dz. U. z 2024 r. poz. 1130, 1907 i 1940 oraz z 2025 r. poz. 527), Rada Miejska w Łodzi

uchwala, co następuje:

§ 1. Przystępuje się do sporządzenia miejscowego planu zagospodarowania przestrzennego dla części obszaru miasta Łodzi położonej w rejonie ulic: Targowej, Juliana Tuwima, Wodnej i Nawrot, zwanego dalej planem.


§ 2. Granice obszaru objętego projektem planu zostały oznaczone na rysunku stanowiącym załącznik do niniejszej uchwały.

§ 3. Wykonanie uchwały powierza się Prezydentowi Miasta Łodzi.

§ 4. Uchwała wchodzi w życie z dniem podjęcia.


Przewodniczący
Rady Miejskiej w Łodzi
Bartosz DOMASZEWICZ

Załącznik
do uchwały Nr XVII/464/25
Rady Miejskiej w Łodzi
z dnia 21 maja 2025 r.

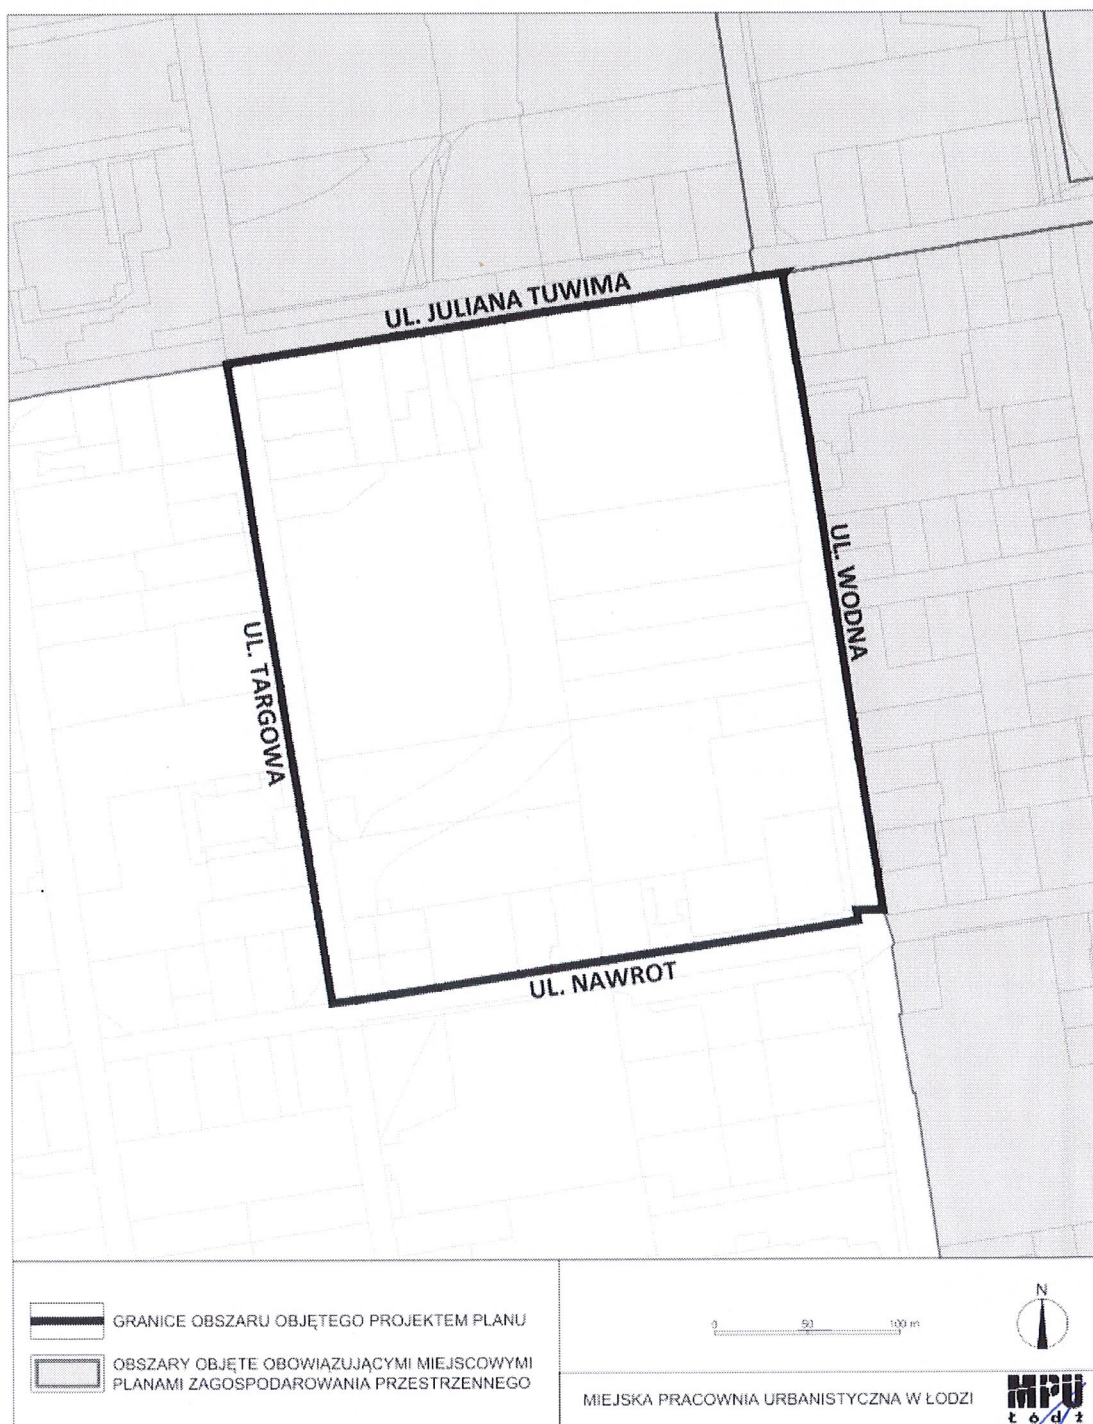

PRZEWODNICZĄCY
Rady Miejskiej w Łodzi

Bartosz Domaśzewicz