

**UCHWAŁA NR XXIV/693/25
RADY MIEJSKIEJ W ŁODZI
z dnia 3 grudnia 2025 r.**

w sprawie przystąpienia do sporządzenia zmiany miejscowego planu zagospodarowania przestrzennego dla części obszaru miasta Łodzi położonej w rejonie ulic: Pabianickiej, Chocianowickiej, Łaskowice i Nad Dobrzyńką oraz południowej granicy Miasta.

Na podstawie art. 18 ust. 2 pkt 15 ustawy z dnia 8 marca 1990 r. o samorządzie gminnym (Dz. U. z 2025 r. poz. 1153 i 1436) w związku z art. 14 ust. 1 i art. 27 ustawy z dnia 27 marca 2003 r. o planowaniu i zagospodarowaniu przestrzennym (Dz. U. z 2024 r. poz. 1130, 1907 i 1940 oraz z 2025 r. poz. 527 i 680), Rada Miejska w Łodzi

uchwała, co następuje:

§ 1. Przystępuje się do sporządzenia zmiany miejscowego planu zagospodarowania przestrzennego dla części obszaru miasta Łodzi położonej w rejonie ulic: Pabianickiej, Chocianowickiej, Łaskowice i Nad Dobrzyńką oraz południowej granicy Miasta, uchwalonego uchwałą Nr XLVIII/1476/21 Rady Miejskiej w Łodzi z dnia 15 września 2021 r. (Dz. Urz. Woj. Łódzkiego poz. 4805), zwanej dalej zmianą planu.

§ 2. Granice obszaru objętego projektem zmiany planu zostały oznaczone na rysunku stanowiącym załącznik do niniejszej uchwały.

§ 3. Przedmiotem zmiany planu jest likwidacja terenów oznaczonych symbolami: 1.U, 2.U i 3.U, korekta linii rozgraniczającej terenów oznaczonych symbolami: 2.P/U, 3.P/U, 5.KDL i 2.KDD, korekta linii zabudowy nieprzekraczalnej w terenach oznaczonych symbolami 2.P/U i 3.P/U, a także dostosowanie pozostałych ustaleń planu miejscowego do powyższych zmian.

§ 4. Wykonanie uchwały powierza się Prezydentowi Miasta Łodzi.


§ 5. Uchwała wchodzi w życie z dniem podjęcia.



**Przewodniczący
Rady Miejskiej w Łodzi**

Bartosz DOMASZEWICZ

Załącznik
do uchwały Nr XXIV/693/25
Rady Miejskiej w Łodzi
z dnia 3 grudnia 2025 r.

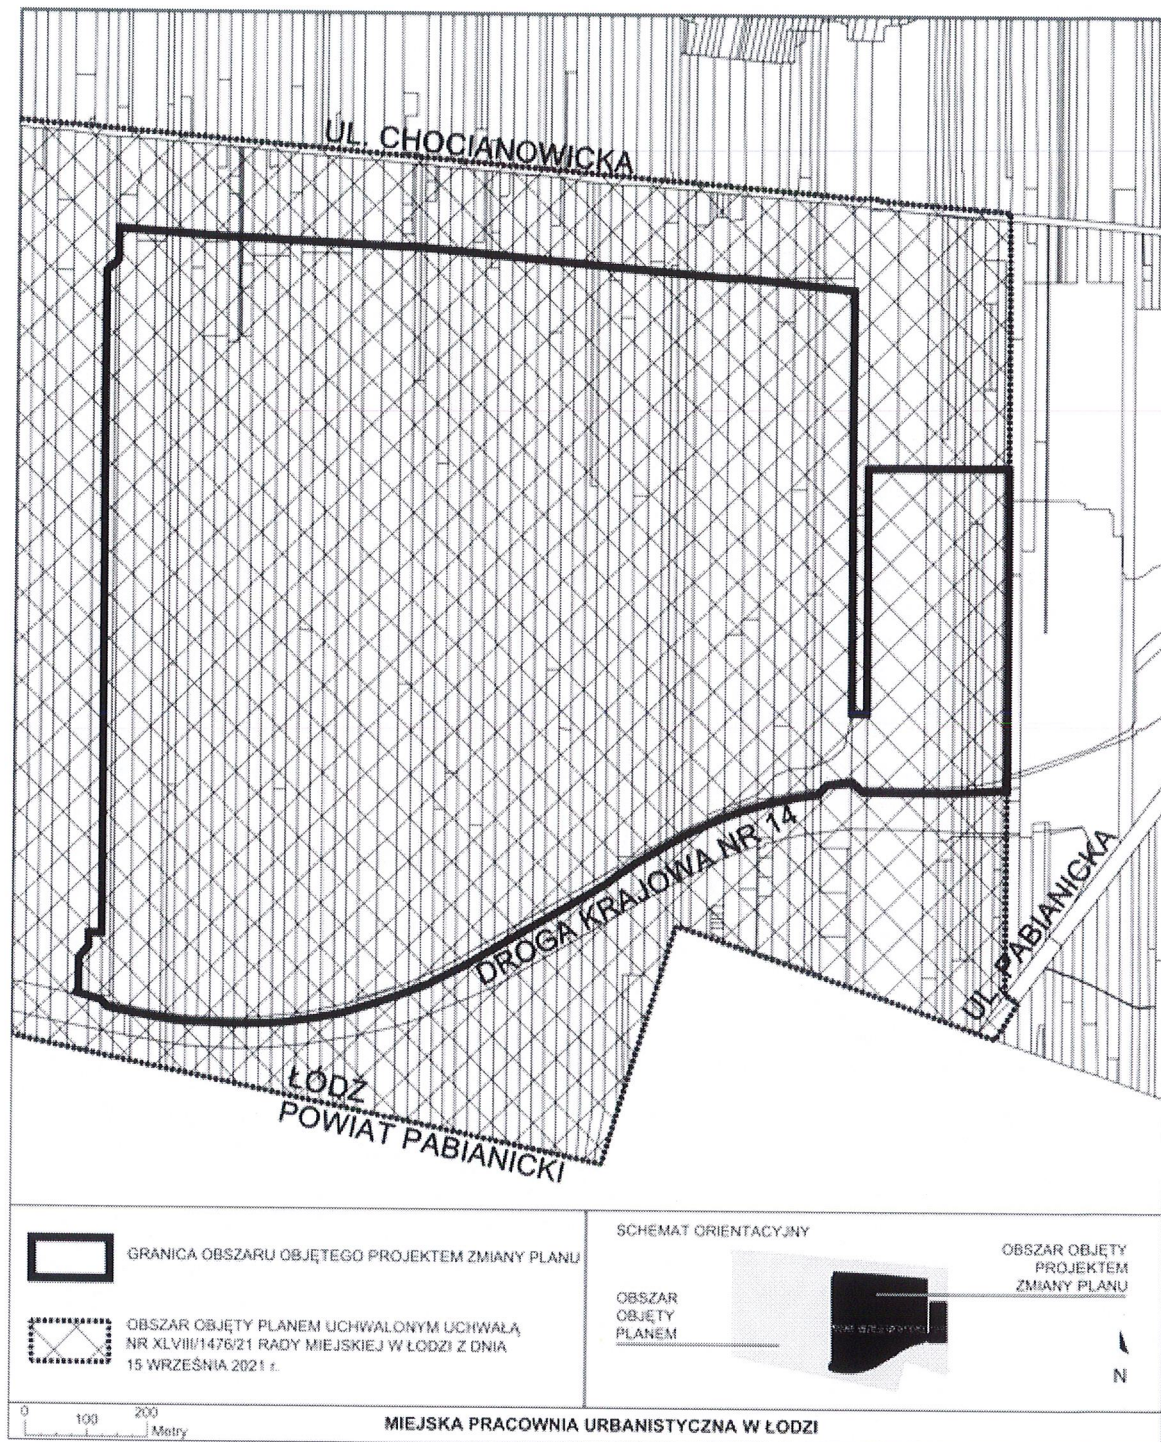

PRZEWODNICZĄCY
Rady Miejskiej w Łodzi
Bartosz Domaszewicz