



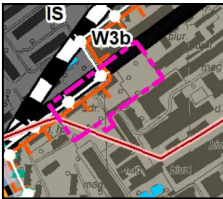

	GRANICA OBSZARU OBJĘTEGO MIEJSCOWYM PLANEM ZAGOSPODAROWANIA PRZESTRZENNEGO
	LINIA ROZGRANICZAJĄCA TERENY O RÓŻNYM PRZEZNACZENIU LUB RÓŻNYCH ZASADACH ZAGOSPODAROWANIA
	NIEPRZEKRACZALNA LINIA ZABUDOWY
	LINIA ZABUDOWY RÓWNOLEGŁEJ
	OBOWIĄZUJĄCA LINIA ZABUDOWY
	MIEJSCE ZMIANY LUB KOŃCA LINII ZABUDOWY
	TEREN ZABUDOWY MIESZKANIOWEJ WIELORODZINNEJ LUB USŁUG
	TEREN DROGI ZBIORCZEJ

 STREFA OCHRONNA OD NĄPOWIETRZNEJ LINII
ELEKTROENERGETYCZNEJ

	GRANICE DZIAŁEK EWIDENCYJNYCH
	LINIA ROZGRANICZAJĄCA TERENY DRÓG POZA OBSZAREM OBJĘTYM PLANEM
	ISTNIEJĄCY WODOCIĄG
	ISTNIEJĄCA KANALIZACJA OGÓLNOSPŁAWNA
	ISTNIEJĄCY GAZOCIĄG NISKIEGO CIŚNIENIA
	ISTNIEJĄCA NAPIOWIETRZNA LINIA ELEKTROENERGETYCZNA
	ISTNIEJĄCY CIEPŁOCIĄG

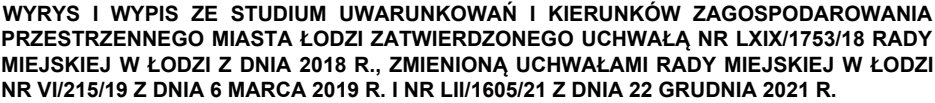

GRANICA OBSZARU OBJĘTEGO MIEJSCOWYM PLANEM
ZAGOSPODAROWANIA PRZESTRZENNEGO

JEDNOSTKI FUNKCJONALNO-PRZESTRZENNE

TERENY PRZEZNACZONE POD ZABUDOWĘ

Strefa Wielkomiejska

W3 Tereny przekształcania historycznej struktury przestrzennej:

W3b – Wielofunkcyjne kwartały śródmiejskie III

*Jednostki funkcjonalno-przestrzenne oznaczone dodatkowo symbolem * posiadają szczególne zapisy w kartach ustaleń.*

ELEMENTY SZCZEGÓLNE

Obszar zabudowy śródmiejskiej

Elementy dziedzictwa kulturowego, archeologia

Strefy ochrony konserwatorskiej:



Elementy systemu komunikacyjnego

 Tereny dróg i ulic publicznych **Linie kolejowe, Kolej Dużych Prędkości**

projektowanych ulic:

"Dla projektowanych ulic:
- „Wojska Polskiego” na odcinku od ul. Szczecińskiej do ul. Jana Karłowicza,
- „Jana Karłowicza” na odcinku od ul. Złotowskiej do ul. Andrzeja Struga,
- „Konstytucyjnej” na odcinku od ul. Strykowski do ul. Rzgowskiej
określono tereny przewidziane dla ustalenia przebiegu projektowanych dróg, w szczególności korytarzy drogowych oraz
tworzących je infrastrukturę techniczną i wskazano je jako obszary przestrzeni publicznej (załącznik nr 15b do uchwały

Tereny zamknięte

 Tereny zamknięte - kolejowe, policyjne

 Tereny zamknięte - wojskowe

ELEMENTY INFORMACYJNE

 **Strefa Wielkomiejska wg Strategii przestrzennego rozwoju Łodzi 2020+**

 Obszar zdegradowany i obszar rewitalizacji

 Napowietrzne linie elektroenergetyczne 110 kV, 220 kV, 400 kV

 Wody powierzchniowe, skanalizowane odcinki rzek i cieków

RYSUNEK ZOSTAŁ SPORZĄDZONY NA KOPII MAPY ZASADNICZEJ OPATRZONEJ PODPISEM
ELEKTRONICZNYM PRZESZŁĄCZĄCĄ PANIĄ LIDIĘ MARIĘ WACHOWIEC Z ŁÓDZKIEGO OŚRODKA GEODEZJI
W DNIU 31.01.2024 R. PODPIS ZWERYFIKOWANO POZYTYWNIEM.

PAŃSTWOWY UKŁAD WSPÓŁRZĘDNYCH GEODEZYJNYCH 2000, PL-2000, STREFA VI



MIEJSKA PRACOWNIA URBANISTYCZNA W ŁODZI

90 - 418 Łódź, ul. Kościuszki 19

tel. (42) 628-75-00, tel./fax (42) 628-75-03

MIJESKOWY PLAN ZAGOSPODAROWANIA PRZESTRZENNEGO DLA CZĘŚCI OBSZARU
 MIASTA ŁODZI POŁOŻONEJ W REJONIE ULICY ANDRZEJA STRUGA 82/84 I 86

ZESPÓŁ AUTORSKI:

PROJEKTANT:	mgr inż. arch. Magdalena Talar-Wiśniewska	
PROJEKTANT:	mgr inż. arch. Dagmara Meksa	
STRUKTURA PRZESTRZENNA OCHRONA WZGLĘDOWA I WZGLĘDOWEGO:	mgr inż. arch. Dagmara Meksa mgr inż. arch. Marta Klosse mgr inż. Dorota Staręga	
KOMUNIKACJA:	mgr inż. Marek Gruchała mgr inż. Iryna Domshynska	
PROJEKTANT:	mgr inż. Monika Meckier	
ENERGETYKA / ELEKOM. / CO / GAZ:	inż. Marek Bubiak	
PRZEDMIOT RYSUNKU:	RYSUNEK PLANU	
Wzrost rys. 1	Łódź, listopad 2024 r.	skala 1:1000

