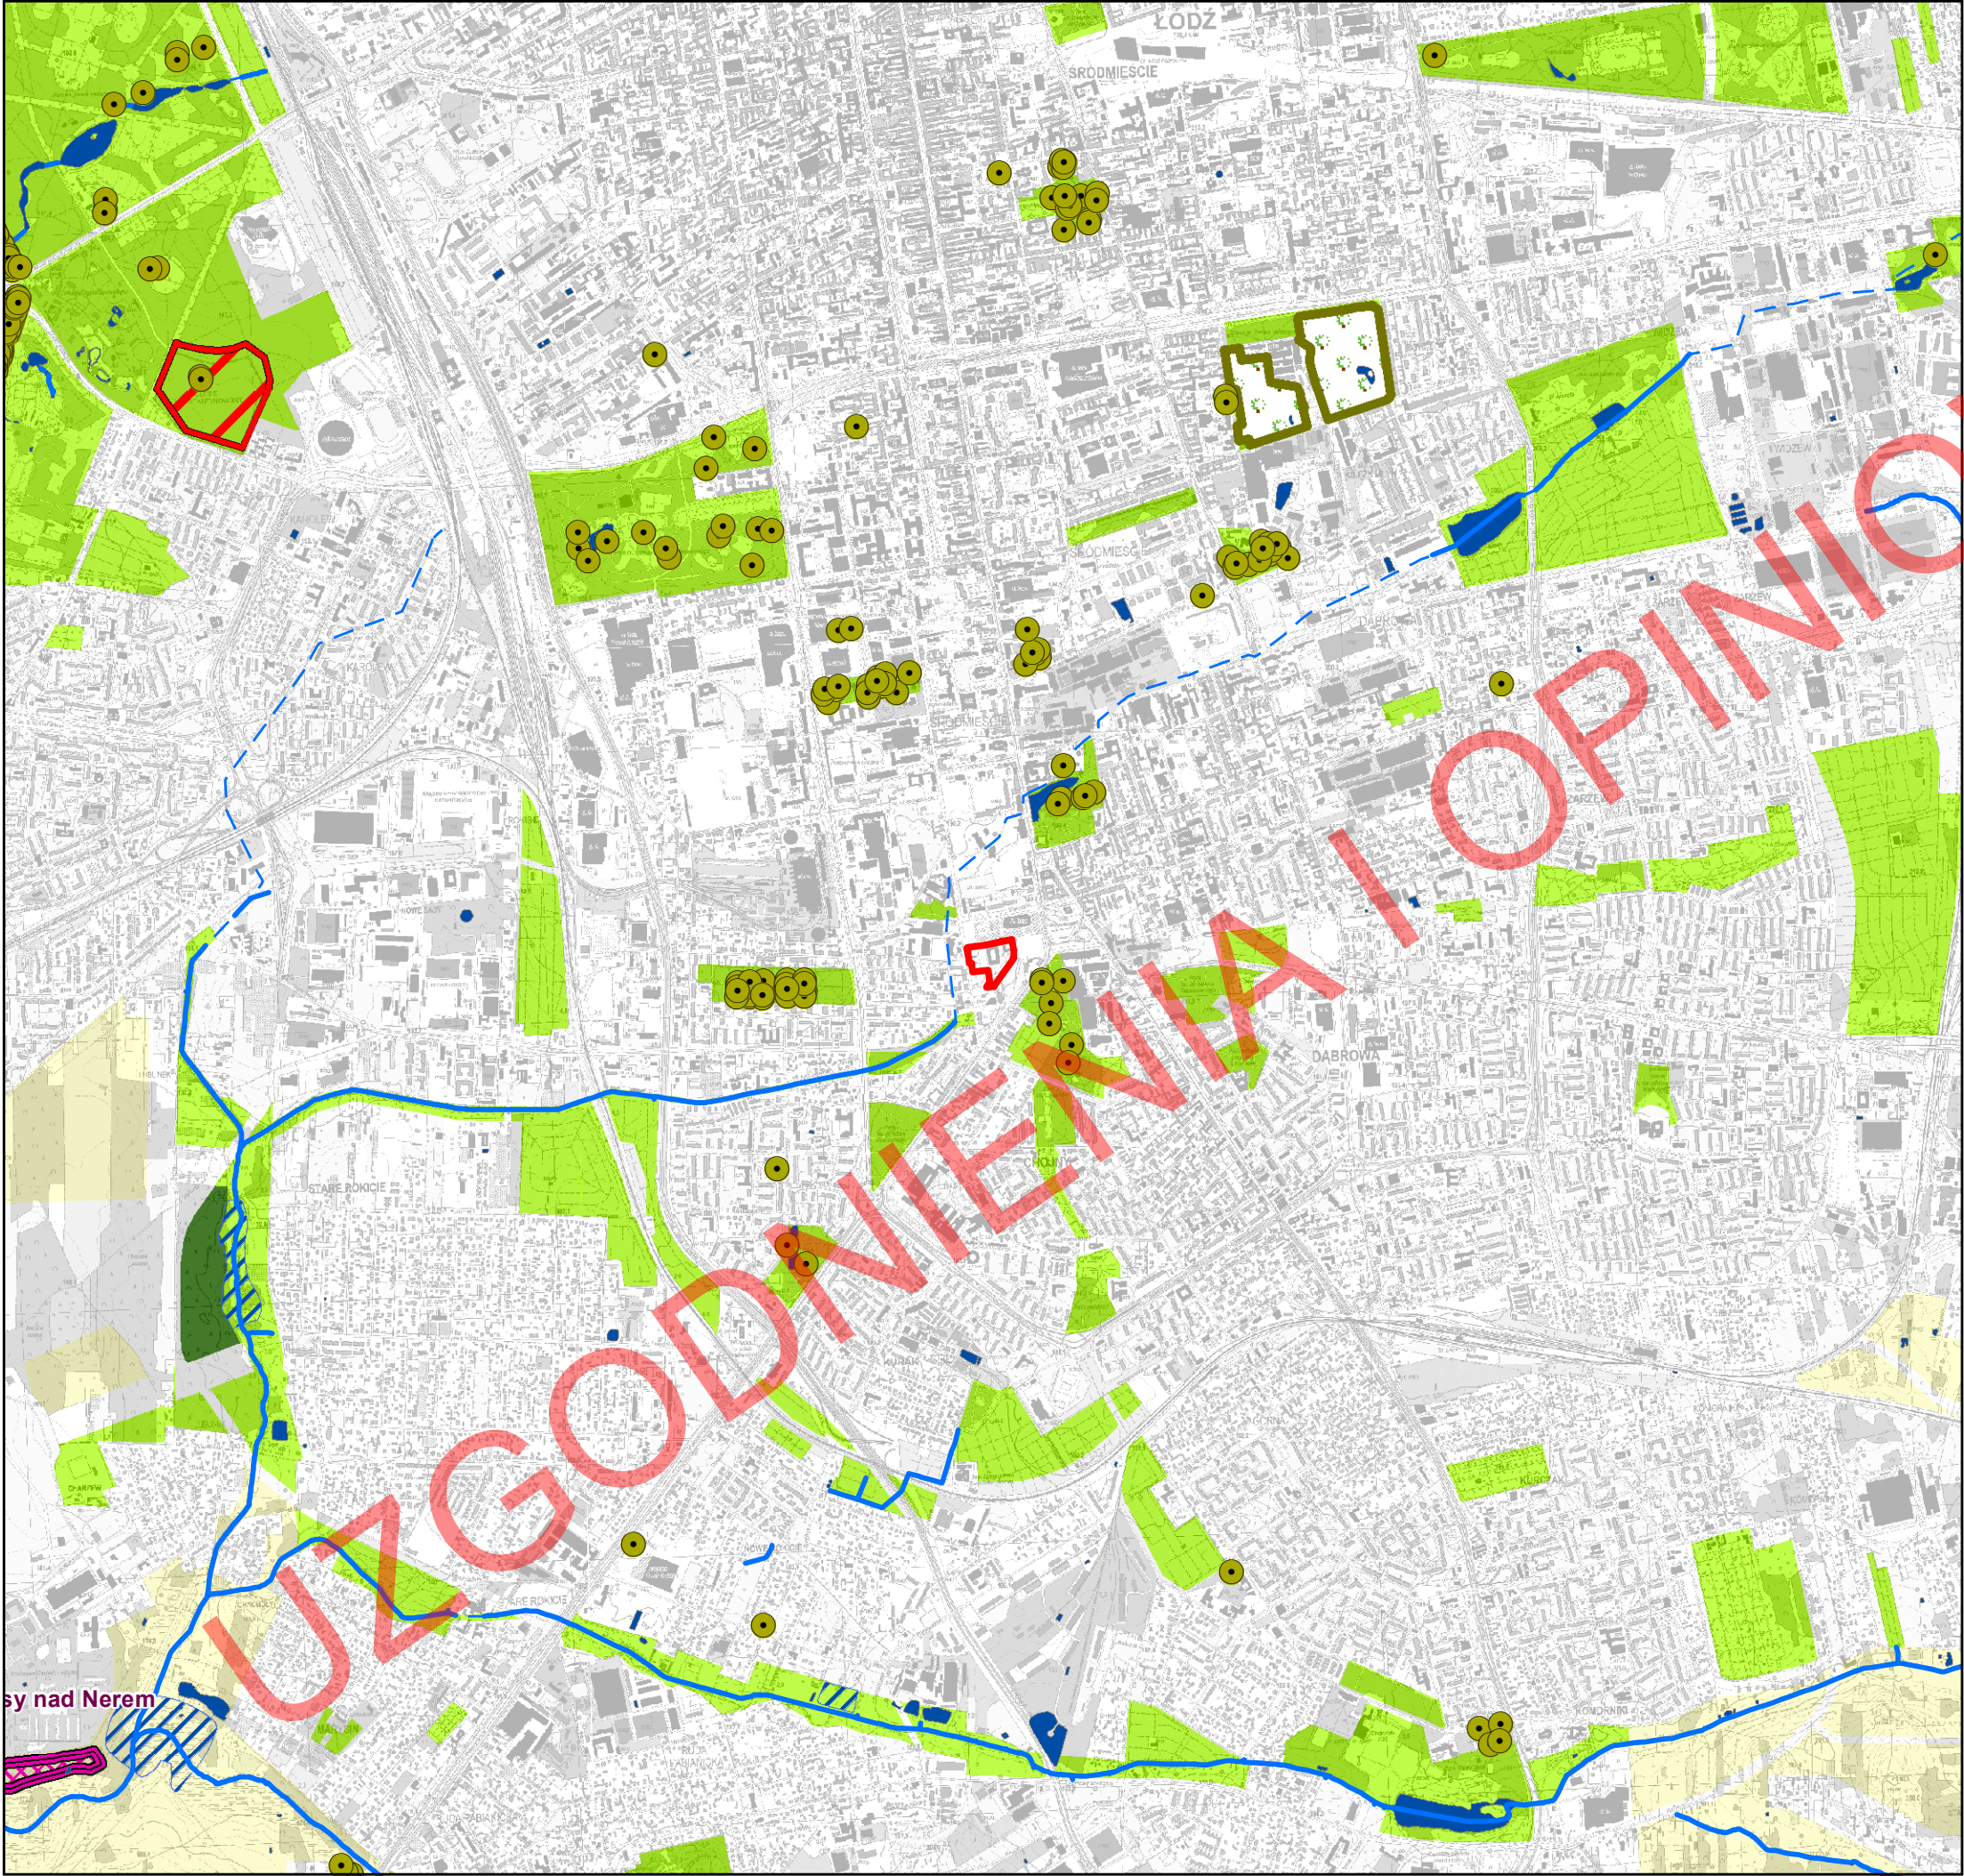


PRAWNE FORMY OCHRONY PRZYRODY W POBLIŻU OBSZARU OBJĘTEGO MIEJSCOWYM PLANEM ZAGOSPODAROWANIA PRZESTRZENNEGO DLA CZĘŚCI OBSZARU
MIASTA ŁODZI POŁOŻONEJ W REJONIE ULIC WÓLCZAŃSKIEJ I PIOTRA SKARGI

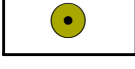


**GRANICA OBSZARU OBJĘTEGO PLANEM**

TERENY PODLEGAJĄCE OCHRONIE PRAWNEJ

**REZERWATY PRZYRODY**

**UŻYTKI EKOLOGICZNE**

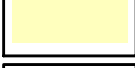
**POMNIKI PRZYRODY**

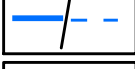
**POMNIK PRZYRODY - PARK ŹRÓDLISKA**

PODSTAWOWE ELEMENTY SYSTEMU PRZYRODNICZEGO MIASTA

**TERENY ZIELENI LEŚNEJ O POWIERZCHNI MINIMUM 3 HA (z zakazem rozwoju zabudowy)**

**TERENY Z DUŻYM UDZIAŁEM ZIELENI URZĄDZONEJ (ze znaczącymi ograniczeniami możliwości realizacji zabudowy) - tereny zieleni urządzonej, rekreacyjno - wypoczynkowe, ogrodów działkowych, cmentarzy**

**TERENY AKTYWNE PRZYRODNICZO, W TYM UŻYTKOWANE ROLNICZO**

**RZEKI I CIEKI: POWIERZCHNIOWE/PODZIEMNE**

**ISTNIEJĄCE ZBIORNIKI WÓD POWIERZCHNIOWYCH**

**TERENY LOKALIZACJI PROJEKTOWANYCH ZBIORNIKÓW RETENCYJNYCH (ORIENTACYJNE ZASIĘGI)**