


PRAWNE FORMY OCHRONY PRZYRODY W POBLIŻU OBSZARU OBJĘTEGO MIEJSCOWYM PLANEM ZAGOSPODAROWANIA PRZESTRZENNEGO DLA CZĘŚCI OBSZARU MIASTA ŁODZI POŁOŻONEJ W REJONIE ULIC: KRYSZTAŁOWEJ, ANTONIEGO KSIĄŻKA I WYCIECZKOWEJ





GRANICA OBSZARU OBJĘTEGO PLANEM

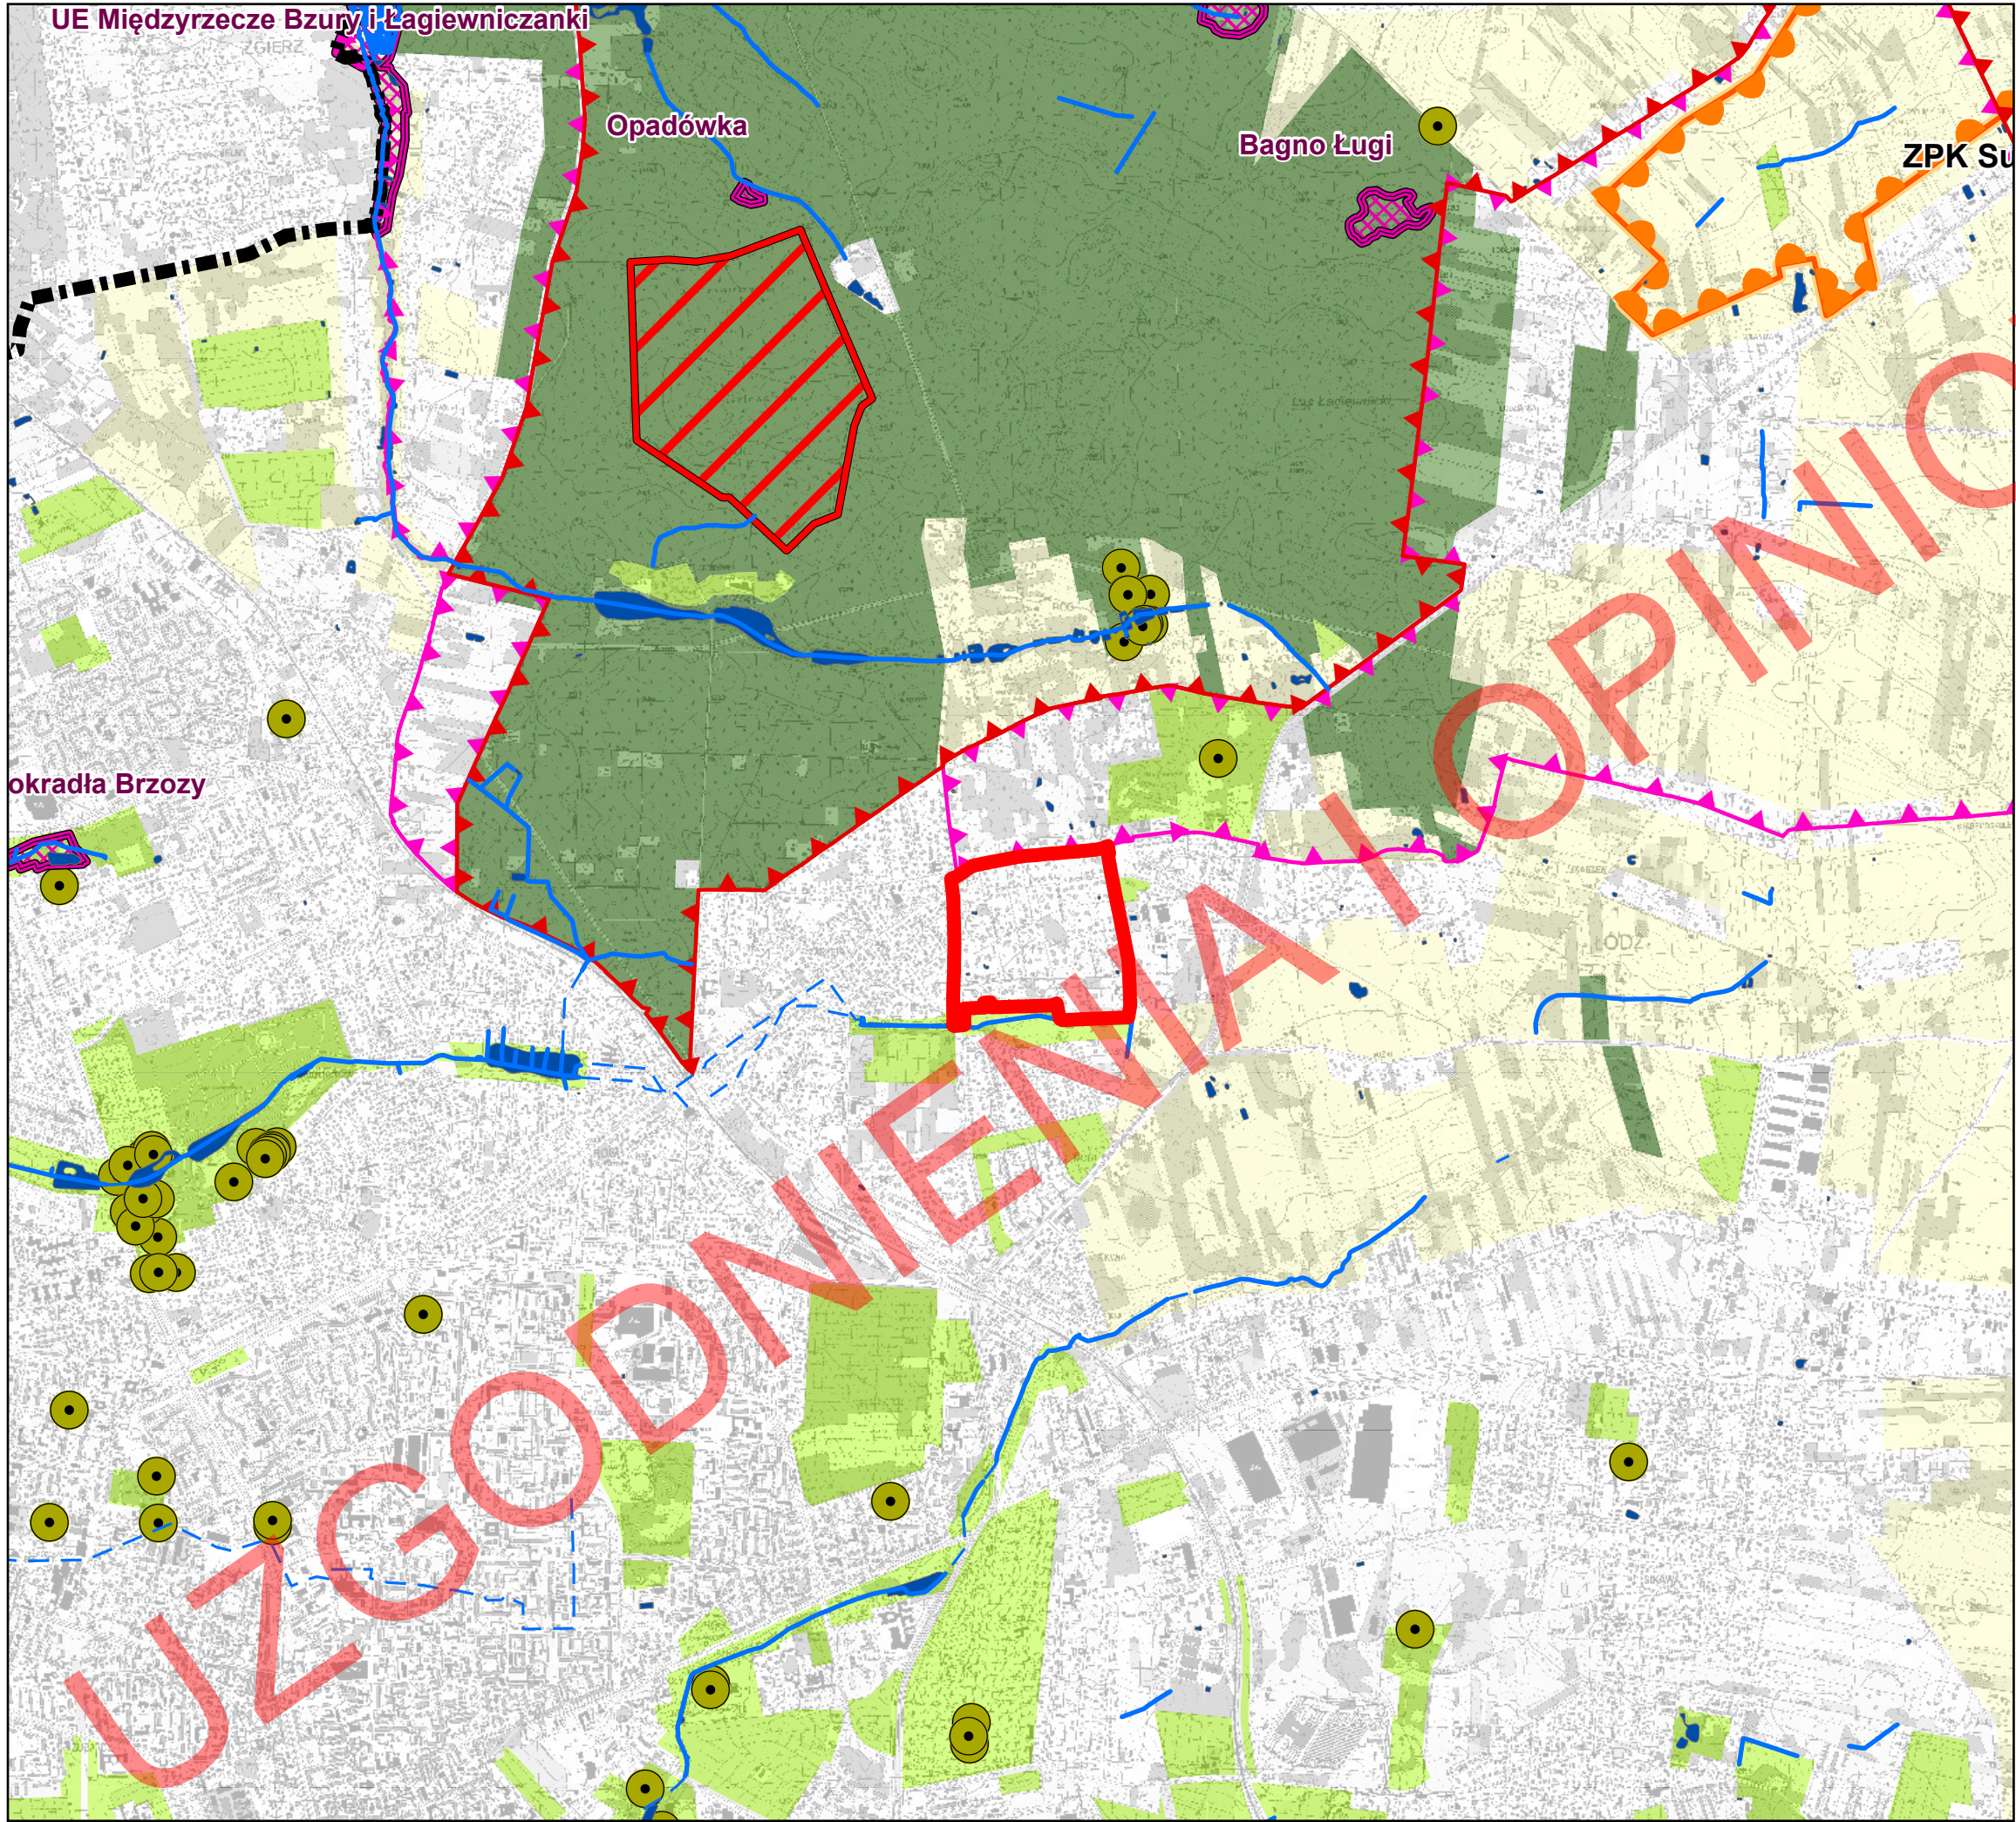

GRANICA MIASTA

TERENY PODLEGAJĄCE OCHRONIE PRAWNEJ



REZERWATY PRZYRODY




PARK KRAJOBRAZOWY WZNIESIEŃ ŁÓDZKICH




OTULINA PARKU KRAJOBRAZOWEGO WZNIESIEŃ ŁÓDZKICH



ZESPOŁY PRZYRODNICZO-KRAJOBRAZOWE

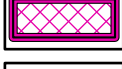

UŻYTKI EKOLOGICZNE

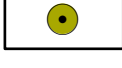

POMNIKI PRZYRODY


PODSTAWOWE ELEMENTY SYSTEMU PRZYRODNICZEGO MIASTA



TERENY ZIELENI LEŚNEJ O POWIERZCHNI MINIMUM 3 HA (z zakazem rozwoju zabudowy)




TERENY Z DUŻYM UDZIAŁEM ZIELENI URZĄDZONEJ (ze znaczącymi ograniczeniami możliwości realizacji zabudowy) - tereny zieleni urządzonej, rekreacyjno - wypoczynkowe, ogrodów działkowych, cmentarzy

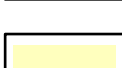

TERENY AKTYWNE PRZYRODNICZO, W TYM UŻYTKOWANE ROLNICZO



RZEKI I CIEKI: POWIERZCHNIOWE/PODZIEMNE

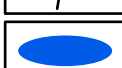

ISTNIEJĄCE ZBIORNIKI WÓD POWIERZCHNIOWYCH