


PROGNOZA ODDZIAŁYWANIA NA ŚRODOWISKO

WYRYS I WYPIS ZE STUDIUM UWARUNKOWAŃ KIERUNKÓW ZAGOSPODAROWANIA PRZESTRZENNEGO MIASTA ŁODZI ZATWIERDZONEGO UCHWAŁĄ NR LXIX/1753/18 RADY MIEJSKIEJ W ŁODZI Z DNIA 26.3.2018 R., ZMIENIONĄ UCHWAŁAMI RADY MIEJSKIEJ W ŁODZI NR VI/215/19 Z DNIA 6 MARCA 2019 R. I NR LI/1605/21 Z DNIA 22 GRUDNIA 2021 R.

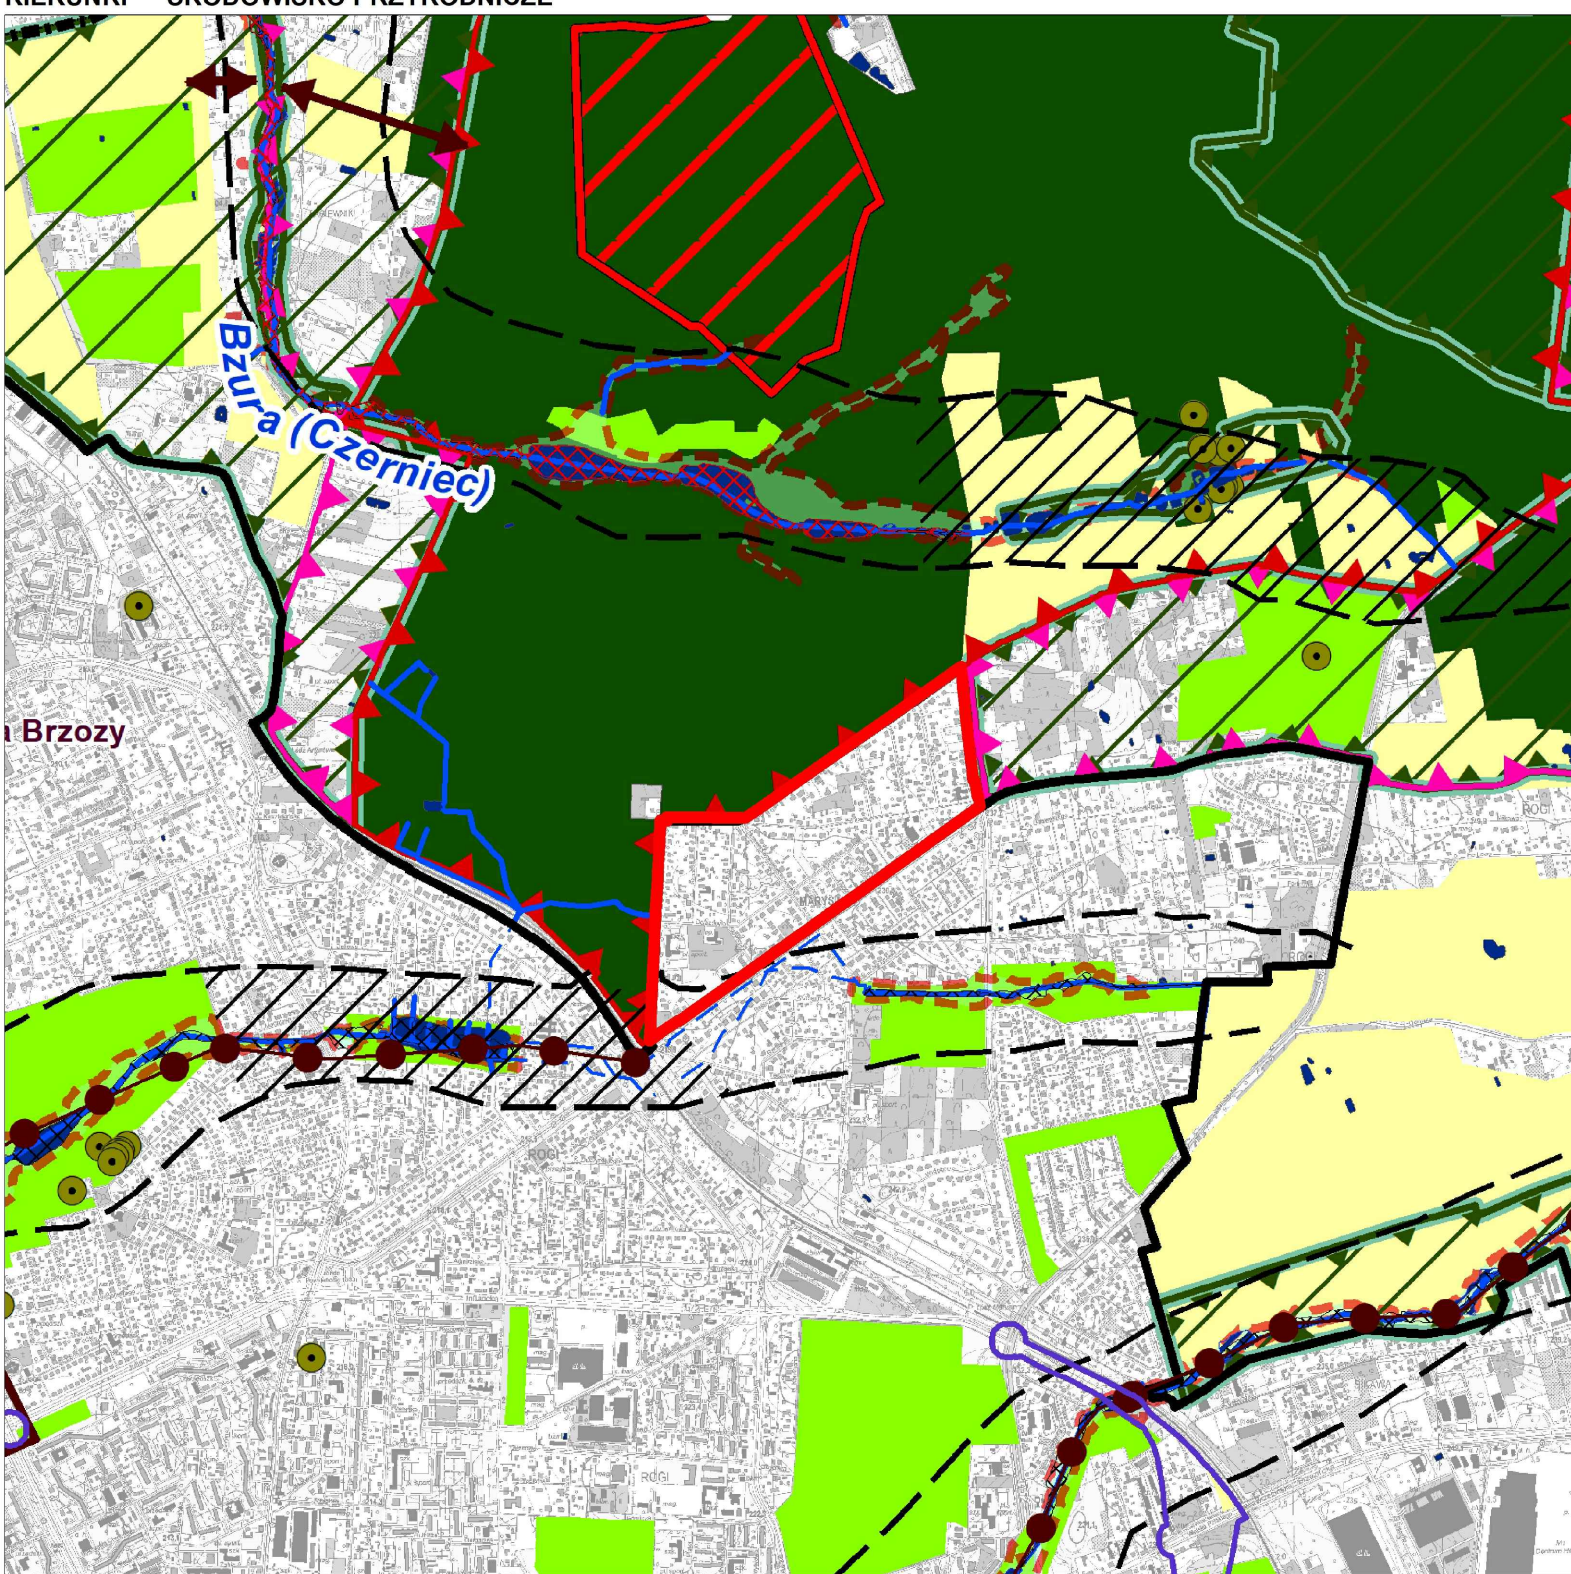

**OZNACZENIA DO PROGNOZY ODDZIAŁYWANIA
NA ŚRODOWISKO**
WSKAŹNIKI POWIERZCHNI BIOLOGICZNIE CZYNNIE I

	MINIMUM 0,1 (10%) LUB 0,2 (20%)
	MINIMUM 0,35 (35%), 0,4 (40%) LUB 0,5 (50%)
	MINIMUM 0,6 (60%) LUB 0,8 (80%)

TERENY OBJĘTE OCHRONĄ AKUSTYCZNĄ
WG PRAWA OCHRONY ŚRODOWISKA

TERENY ZABUDOWY MIESZKANIOWEJ JEDNORODZINNEJ
TERENY ZABUDOWY ZWIĄZANE ZE STAŁYM LUB CZASOWYM
POBYTEM DZIECI I MŁODZIEŻY
TERENY DOMÓW OPIEKI SPOŁECZNEJ

TERENY MIESZKANIOWO-USŁUGOWE
TERENY ZABUDOWY MIESZKANIOWEJ WIELORODZINNEJ
I ZAMIESZKANIA ZBIOROWEGO

MPU
Łódź

MIĘSKA PRACOWNIA URBANISTYCZNA W ŁÓDZI
90 - 418 Łódź, al. Kościuszki 19
tel. (42) 628-75-00, fax (42) 628-75-03

ZĘDZIOT YNSUKI	PROGNOZA ODZIAŁYWANIA NA ŚRODOWISKO DLA PROJEKTU MIEJSCOWEGO PLANU ZAGOSPODAROWANIA PRZESTRZENNEGO DLA CZĘŚCI OBSZARU MIASTA ŁÓDZI POŁOŻONEJ W REJONIE ULIC. KASZELANSKIEJ, WARSZAWSKIEJ I SKRZYDŁATEJ
YREKTOR IPU W ŁÓDZI	mgr inż. arch. Magdalena Talar - Wiśniewska
WÓR ROGNOZY:	mgr inż. Marcin Józwik

nr rys. 1	Łódź, wrzesień 2025 r.	1:1000
-----------	------------------------	--------

RYSUNEK PLANU SPORZĄDZONY NA KOPII MAPY ZASADNICZEJ OPATRZONEJ
PODPISEM ELEKTRONICZNYM PRZEZ PANIĄ LIDIĘ WACHOWIEC Z ŁÓDZKIEGO
OSRODKA GEODEZJI W ŁODZI W DNIE 07.03.2024 R.
PODPIS ZWERYFIKOWANO POZYTYWNIIE

Państwowy Układ Współrzędnych Geodezyjnych 2000, PL-2000, strefa VI

[illegible]

MIPU
MIEJSKA PRACOWNIA URBANISTYCZNA W ŁODZI
80-418 Łódź, ul. Tadeusza Kościuszki 35, tel. (42) 678-76-00, (42) 680-76-01

[illegible]

ŚNIEŻENIA

AGU	ZESPÓŁ AUTORSKI:	

DYREKTOR MPU W ŁODZI:	mgr inż. arch. Magdalena Talar - Widniewska
ZASTĘPCA DYREKTORA:	mgr inż. arch. Paulina Górska

STRUKTURA PRZESTRZENNA:	mgr Jakub Obczykowski
-------------------------	-----------------------

KV	mgr inż. Wojciech Dolecki
----	---------------------------

KOMUNIKACJA:	mgr inż. arch. Ewa Bary
--------------	-------------------------

ZAWNEGO AT	ENERGIA, CO / GAZ:	inż. Marek Bubiak

	WOD - KAN.	mgr int. Monika Meckler
	руководитель отдела	mng int Martin Jitzels

nr rys. 1	Łódź, wrzesień 2025 r.	skala 1: 1000
-----------	------------------------	---------------

