



WYRYS ZE STUDIUM UWARUNKOWAŃ I KIERUNKÓW ZAGOSPODAROWANIA PRZESTRZENNEGO MIASTA ŁODZI UCHWAŁONEGO UCHWAŁĄ NR LXIX/1753/18 RADY MIEJSKIEJ W ŁODZI Z DNIA 26 MARCA 2018 R. ZMIENIONĄ UCHWAŁĄ NR VII/215/19 RADY MIEJSKIEJ W ŁODZI Z DNIA 6 MARCA 2019 R. ORAZ UCHWAŁĄ NR LIII/605/21 RADY MIEJSKIEJ W ŁODZI Z DNIA 22 GRUDNIA 2021 R.
RYS. KIERUNKI - JEDNOSTKI FUNKCJONALNO-PRZESTRZENNE

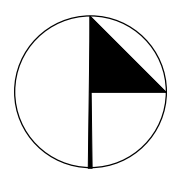


MIEJSCOWY PLAN ZAGOSPODAROWANIA PRZESTRZENNEGO DLA CZĘŚCI OBSZARU MIASTA ŁODZI POŁOŻONEJ W REJONIE ULIC: SMUTNEJ, TELEFONICZNEJ I STRAJKU ŁÓDZKICH STUDENTÓW W 1981 R., DO TERENÓW KOLEJOWYCH

Załącznik Nr 1
do Uchwały Nr
Rady Miejskiej w Łodzi
z dnia r.

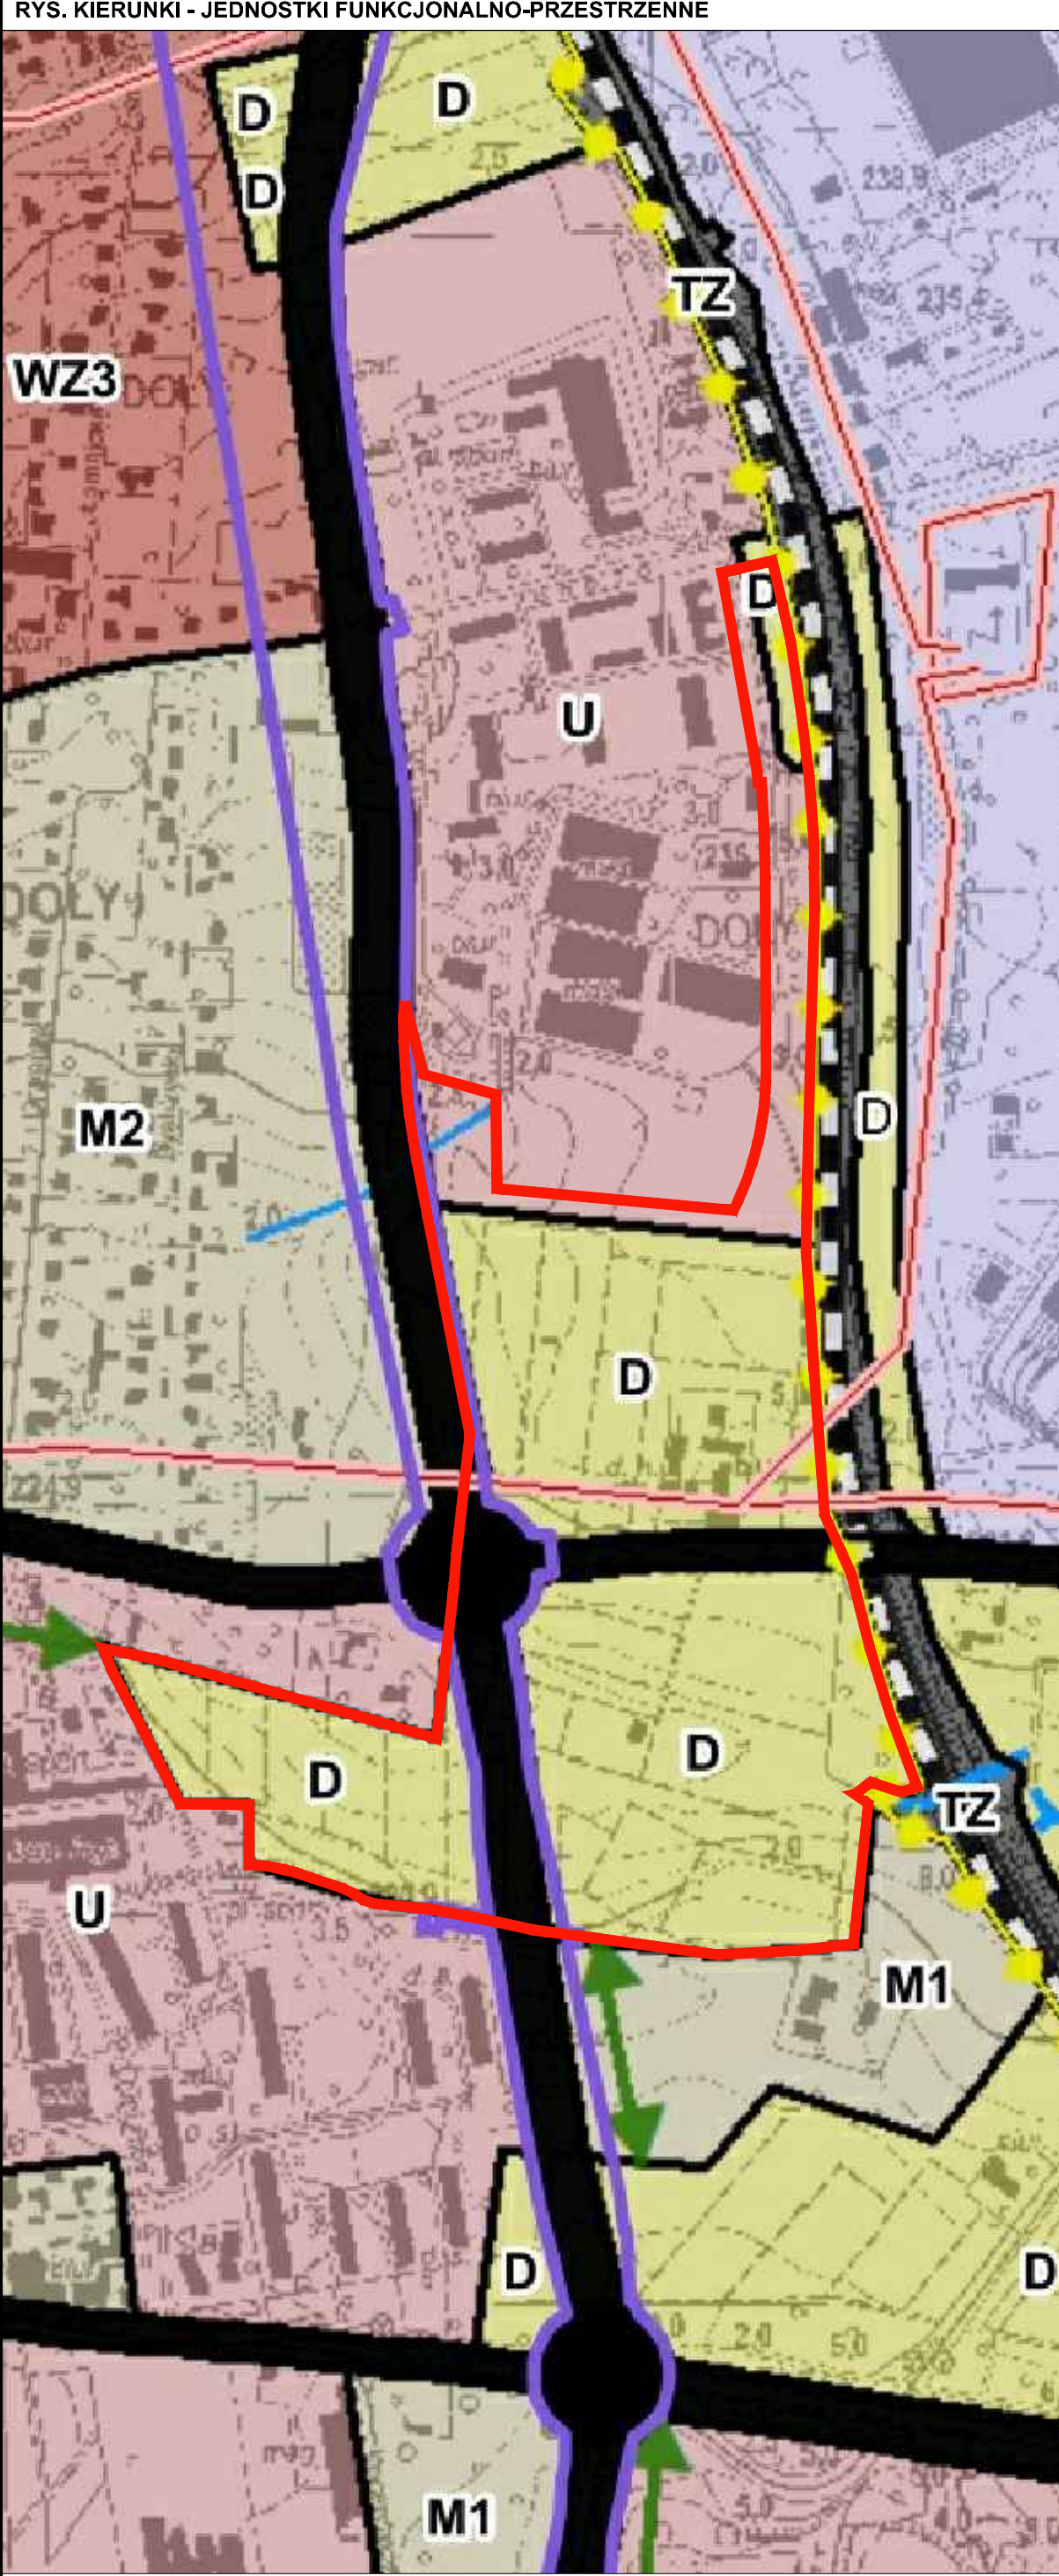

- GRANICE OBSZARU OBJĘTEGO PLANEM
- Granica obszaru zmiany
- WYRÓŻNIENIE WPROWADZONYCH ZMIAN KOLOREM FIOLETOWYM
- JEDNOSTKI FUNKCJONALNO-PRZESTRZENNE
TERENY PRZEZNACZONE POD ZABUDOWĘ
Strefa Ogólnomiejaska
- U Tereny zabudowy usługowej
- TERENY WYŁĄCZONE SPÓD ZABUDOWY
D Tereny ogrodoów działkowych
- ELEMENTY SZCZEGÓLNE
Elementy systemu komunikacyjnego
- Tereny dróg i ulic publicznych
- Obszar Wysokiego Rezerwatu Strefy Wodociągowej
wg Studium przestrzennego miasta Łodzi 2020 r.
- Napowietrzne linie elektroenergetyczne 110 kV, 220 kV, 400 kV
- Wody powierzchniowe, skanalizowane oraz rzeki i cieków

- USTALENIA OBOWIĄZUJĄCE
- GRANICA OBSZARU OBJĘTEGO PLANEM
- LINIA ROZGRANICZAJĄCA TERENY O RÓŻNYM PRZEZNACZENIU LUB RÓŻNYCH ZASADACH ZAGOSPODAROWANIA
- LINIA ZABUDOWY NIEPRZEKRACZALNA
- LINIA ZABUDOWY RÓWNOLEGŁA
- MIEJSCE KORCA LINII ZABUDOWY
- 1MWW-U TEREN ZABUDOWY MIESZKANOWEJ WIELORODZINNEJ WOLNOSTOJĄCEJ LUB USŁUG
- U-INS TEREN USŁUG LUB STACJI PÁLW PŁYNNYCH
- UB TEREN USŁUG BEZPIECZEŃSTWA I PORZĄDKU PUBLICZNEGO
- KDG TEREN DROGI GŁÓWNEJ
- KDZ TEREN DROGI ZBIORCZEJ
- KDD TEREN DROGI DOJAZDOWEJ
- KR TEREN KOMUNIKACJI DROGOWEJ WEWNĘTRZNEJ
- I TEREN INFRASTRUKTURY TECHNICZNEJ
- ZD TEREN OGRODÓW DZIAŁKOWYCH
- STREFA OCHRONNA OD NAPIĘTOWISZCZY LINII ELEKTROENERGETYCZNEJ
- STREFA "A" W SĄSIEDZTWIE LINII KOLEJOWEJ
- STREFA "B" W SĄSIEDZTWIE LINII KOLEJOWEJ
- OZNACZENIA INFORMACYJNE
- LINIA ROZGRANICZAJĄCA TERENY O RÓŻNYM PRZEZNACZENIU LUB RÓŻNYCH ZASADACH ZAGOSPODAROWANIA ZNAJDUJĄCA SIĘ POZA GRANICAMI OBSZARU OBJĘTEGO PLANEM
- ORIENTACJA I LOKALIZACJA UDKOMENTOWANEGO UJĘCIA WÓD PODZIEMNYCH
- ISTNIEJĄCY WODOCIĄG ROZDZIELCZY
- POSTULOWANY WODOCIĄG ROZDZIELCZY
- ISTNIEJĄCY KOLEKTOR SANITARNY
- POSTULOWANY KOLEKTOR SANITARNY
- ISTNIEJĄCA KANALIZACJA SANITARNIA
- POSTULOWANA KANALIZACJA SANITARNIA
- ISTNIEJĄCA KANALIZACJA DESZCZOWA
- POSTULOWANA KANALIZACJA DESZCZOWA
- POSTULOWANY ZBIORNIK ODWODNIENIOWY
- ISTNIEJĄCY GAZOCIĄG ŚREDNIEGO CIŚNIENIA
- POSTULOWANY GAZOCIĄG ŚREDNIEGO CIŚNIENIA
- ISTNIEJĄCY GAZOCIĄG NISKIEGO CIŚNIENIA
- POSTULOWANY GAZOCIĄG NISKIEGO CIŚNIENIA
- ISTNIEJĄCA NAPIĘTOWISZCZA LINIA ELEKTROENERGETYCZNA WYSOKIEGO NAPIĘCIA 110 kV
- ISTNIEJĄCY KABEL ELEKTROENERGETYCZNY ŚREDNIEGO NAPIĘCIA 15 kV
- POSTULOWANY KABEL ELEKTROENERGETYCZNY WYSOKIEGO NAPIĘCIA 110 kV
- ISTNIEJĄCA STACJA TRANSFORMATOROWA 150 kV
- ISTNIEJĄCY RUROCIĄG WODY GORĄCEJ
- ISTNIEJĄCY KANAL ODWADNIACYCYWÓW
- TEREN ZAKRYTY
- ONLY OBSZAR PLANU ZNAJDUJE SIĘ W GRANICACH GŁÓWNEGO ZBIORNIKA WÓD PODZIEMNYCH NR 401

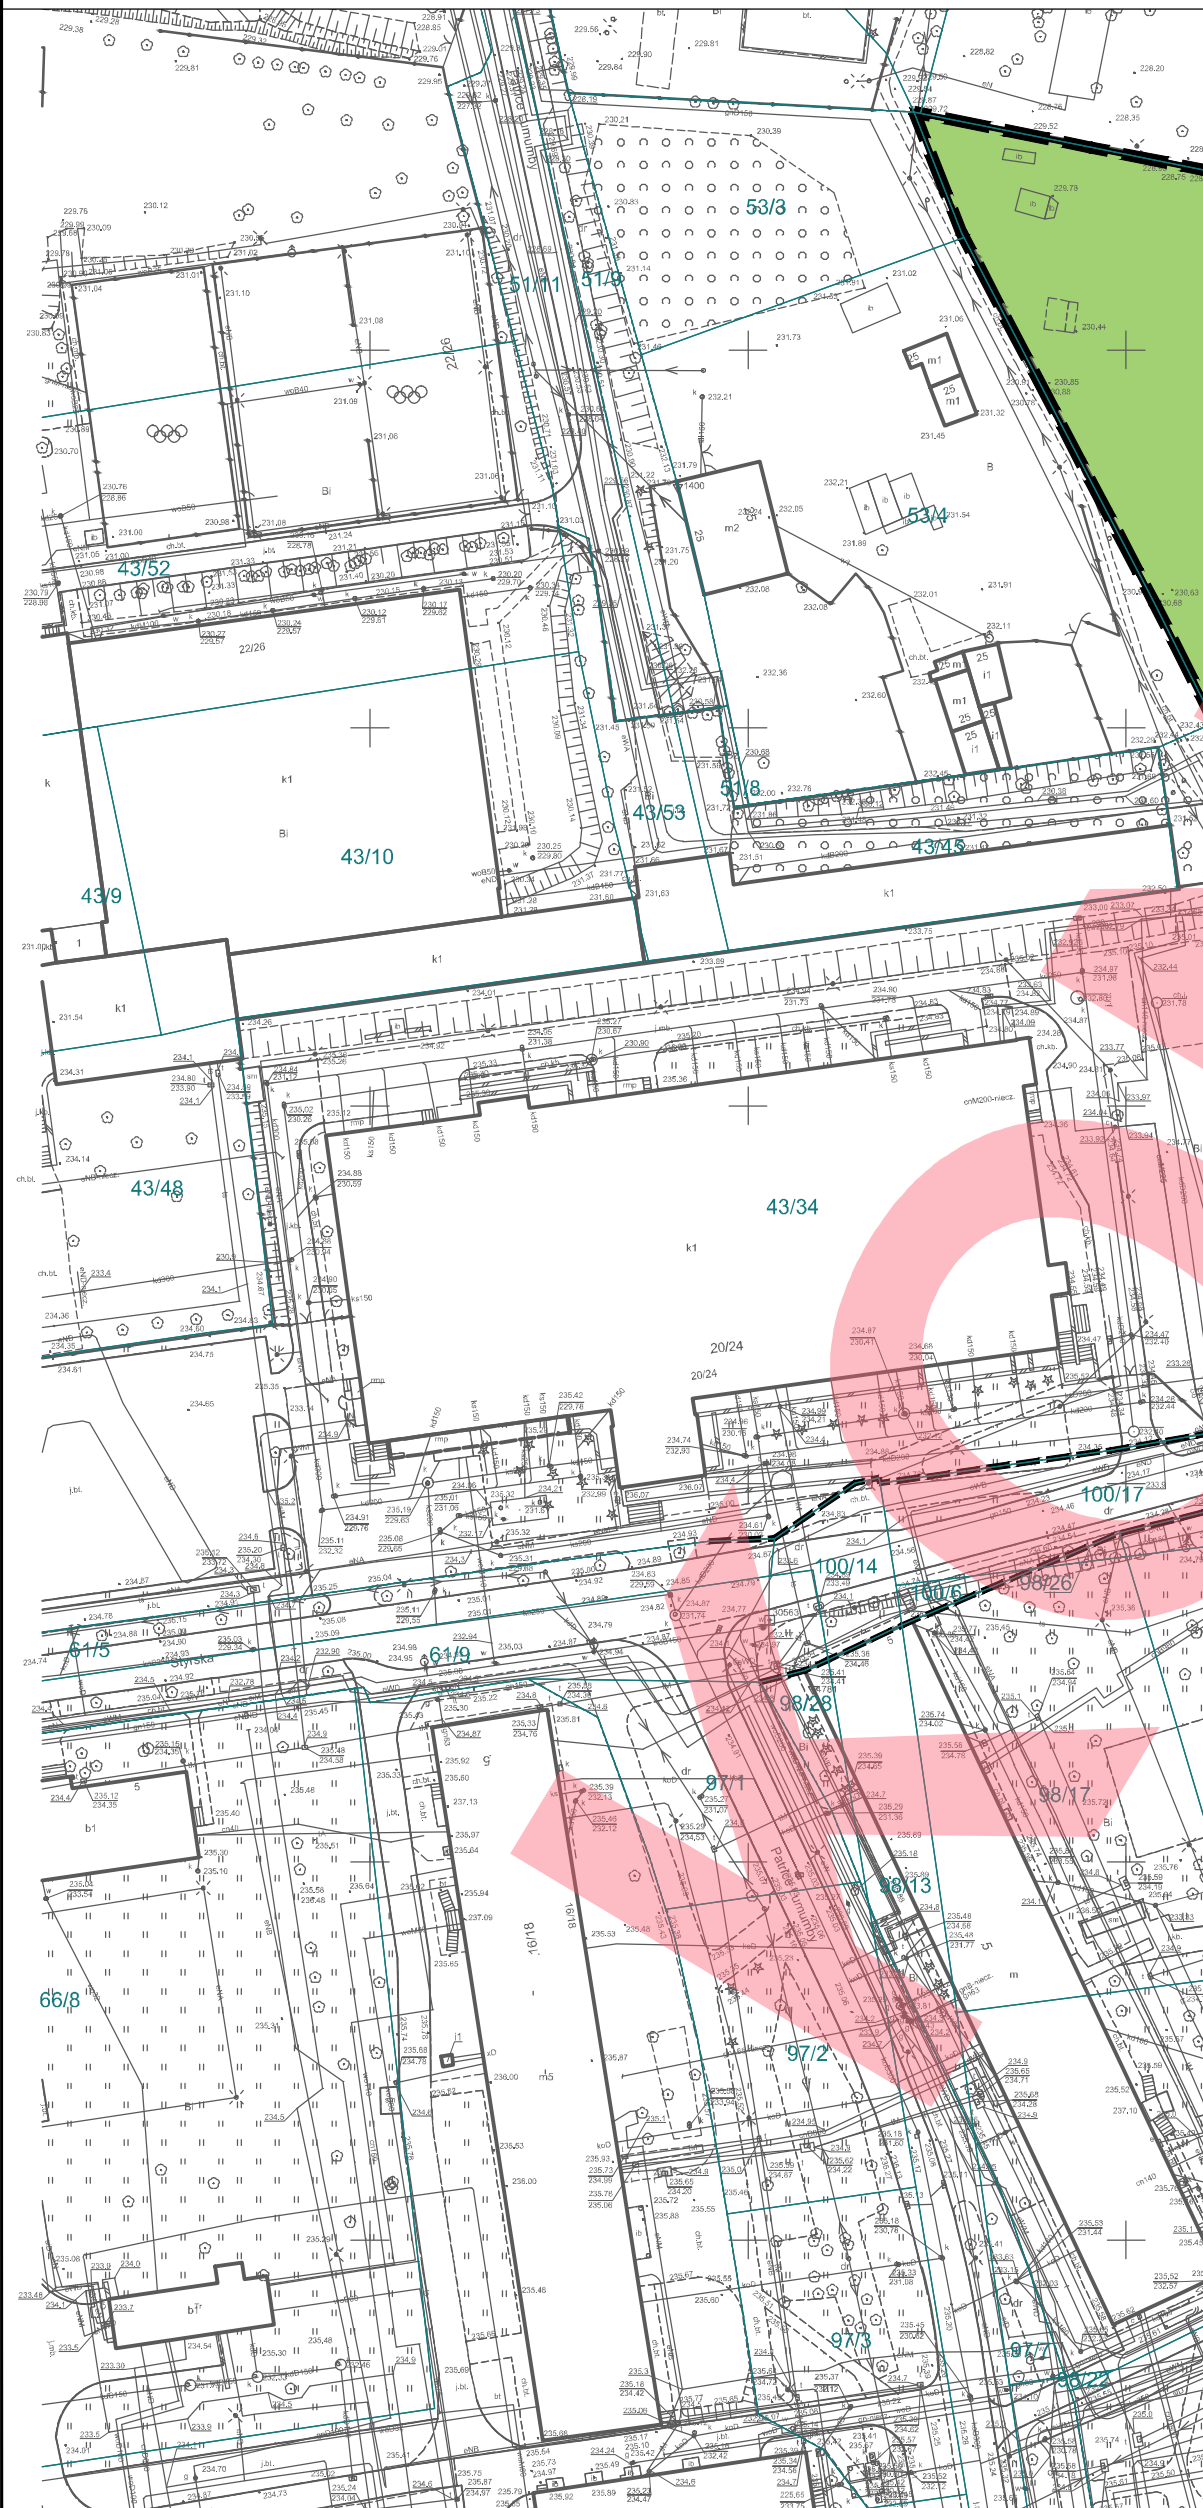

MPU MIEJSKA PRACOWNIA URBANISTYCZNA W ŁODZI
60-411 Łódź, ul. T. Kościuszki 15, tel. 42 628 700, 42 628 701, fax 42 628 700

MIEJSCOWY PLAN ZAGOSPODAROWANIA PRZESTRZENNEGO DLA CZĘŚCI OBSZARU MIASTA ŁODZI POŁOŻONEJ W REJONIE ULIC: SMUTNEJ, TELEFONICZNEJ I STRAJKU ŁÓDZKICH STUDENTÓW W 1981 R., DO TERENÓW KOLEJOWYCH

DYREKTOR MPU W ŁODZI	mgr inż. arch. Magdalena Tabor-Witkowska
Z-CIA DYREKTORA MPU W ŁODZI	mgr inż. arch. Paulina Górka
KIEROWNIK ZESPÓŁU PROJEKTOWEGO	mgr inż. arch. Joanna Pałc-Muszyńska
UKŁAD FUNKCJONALNO-PRZESTRZENNY I DOKUMENTACJA KULTUROWA	mgr inż. arch. Xymena Marchwinska
KOMUNIKACJA DROGOWA	mgr inż. Marek Gruchala
WODOCIĄGI I KANALIZACJA	mgr inż. Monika Weckler
ENERGETYKA I GAZOCIĄGI	inż. Marek Bubek

Łódź, maj 2025 r. skala 1:1000

Planowany układ Wysokości Geodezyjnych 2000, PL-2000, Strefa VI

RYSLINIEK PLANU ZOSTAŁ SPORZĄDZONY NA KOPII MAPY ZASADNICZEJ OPRACOWANEJ PODPISEM ELEKTRONICZNYM PRZEZ JÓZEF MARC WACHOWICZ Z ŁÓDZKIEGO OŚRODKA GEODEZJI W DNIU 7 SIERPNIA 2024 R. PODPIS ZNIEWYKORZYSTUJĄCY