


MIEJSCOWY PLAN ZAGOSPODAROWANIA PRZESTRZENNEGO DLA CZĘŚCI OBSZARU MIASTA ŁODZI POŁOŻONEJ W REJONIE ULIC MILESZKI I GERBEROWEJ

RYСУNEK PLANU - Załącznik Nr 1 do uchwały Nr Rady Miejskiej w Łodzi z dnia

SKALA 1:1000

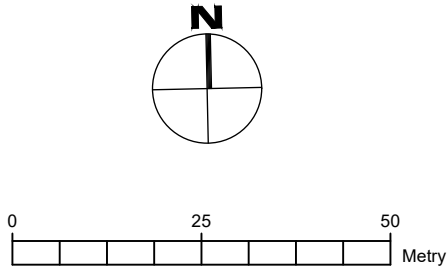

RYСУNEK PLANU ZOSTAŁ SPORZĄDZONY NA KOPII MAPY ZASADNICZEJ OPATRZONEJ PODPISEM ELEKTRONICZNYM PRZEZ PANA KATARZYNĘ AGNIESZKĘ BIAŁECKĄ Z ŁÓDZKIEGO OŚRODKA GEODEZJI W DNIU 10 WRZEŚNIA 2024 R. PODPIS ZWERYFIKOWANO W DNIU 9 STYCZNIA 2025 R. WYNIK WERYFIKACJI - WAŻNY.

PAŃSTWOWY UKŁAD WSPÓŁRZĘDNYCH GEODEZYJNYCH 2000, PL - 2000, STREFA VI

USTALENIA OBOWIAZUJĄCE


- GRANICA OBSZARU OBJĘTEGO PLANEM MIEJSCOWYM
- LINIE ROZGRANICZAJĄCE TERENY O RÓŻNYM PRZEZNACZENIU LUB RÓŻNYCH ZASADACH ZAGOSPODAROWANIA
- NUMER TERENU
- 1RN — PRZEZNACZENIE PODSTAWOWE TERENU
- RN-ZN — TEREN ROLNICTWA Z ZAKAZEM ZABUDOWY LUB ZIELENI NATURALNEJ
- KDD — TEREN DROGI DOJAZDOWEJ

OZNACZENIA INFORMACYJNE

- OBSZAR INWESTYCJI TOWARZYSZĄCEJ CENTRALNEMU PORTOWI KOMUNIKACYJNEMU
- INFRASTRUKTURA TECHNICZNA
- ISTNIEJĄCY WODOCIĄG
- ISTNIEJĄCY GAZOCIĄG NISKIEGO CIŚNIENIA

* OBSZAR PLANU ZLOKALIZOWANY JEST W CAŁOŚCI W ZASIĘGU GŁÓWNEGO ZBIORNIKA WÓD PODZIEMNYCH NR 404 - "ZBIORNIK KOLUSZKI-TOMASZÓW"

WYRYS I WYPIS ZE STUDIUM UWARUNKOWAŃ I KIERUNKÓW ZAGOSPODAROWANIA PRZESTRZENNEGO MIASTA ŁÓDZI ZATWIERDZONEGO UCHWAŁĄ NR LXVII/751/18 RADY MIEJSKIEJ W ŁÓDZI Z DNIA 28 MARCA 2018 R. ZMIENIONA UCHWAŁAMI RADY MIEJSKIEJ W ŁÓDZI NR WJ251/19 Z DNIA 6 MARCA 2019 R. I NR LIII/655/21 Z DNIA 22 GRUDNIA 2021 R.

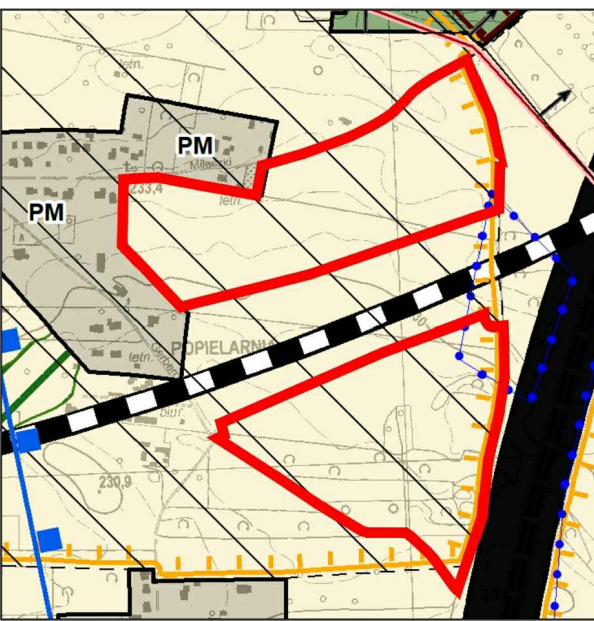

- GRANICE OBSZARU OBJĘTEGO PLANEM
- JEDNOSTKI FUNKCJONALNO-PRZESTRZENNE
- TERENY PRZEZNACZONE POD ZABUDOWĘ
- STREFA OGÓLNO-MIEJSKA
- PM — TERENY ZABUDOWY MIESZKANIOWEJ W UKŁADACH ULICOWYCH
- TERENY WYŁĄCZONE SPOD ZABUDOWY
- TERENY AKTYWNE PRZYRODNICZO, W TYM UŻYTKOWANE ROLNICZO
- ELEMENTY SZCZEGÓLNE
- ELEMENTY KSZTAŁTOWANIA KRAJOBRAZU
- KRAJOBRAZY CHARAKTERYSTYCZNE
- ELEMENTY DZIEDZICTWA KULTUROWEGO, ARCHEOLOGIA
- STREFY KONSERWATORSKIE OCHRONY ARCHEOLOGICZNEJ
- STREFY OCHRONY KONSERWATORSKIEJ - STREFAK
- ELEMENTY INFORMACYJNE
- GRANICE UDOKUMENTOWANYCH GŁÓWNYCH ZBIORNIKÓW WÓD PODZIEMNYCH NR 404 - Zbiornik Koluszek-Tomaszów

WYRÓŻNIENIE WPROWADZONYCH ZMIAN KOLOREM FIOLETOWYM

MPU MIEJSKA PRACOWNIA URBANISTYCZNA W ŁÓDZI

MIEJSCOWY PLAN ZAGOSPODAROWANIA PRZESTRZENNEGO DLA CZĘŚCI OBSZARU MIASTA ŁÓDZI POŁOŻONEJ W REJONIE ULIC MILESZKI I GERBEROWEJ

DYREKTOR MPU W ŁÓDZI	mgr inż. arch. Magdalena Talar-Witniewska
STRUKTURA FUNKCJONALNO-PRZESTRZENNA	mgr inż. arch. Paulina Górka
STRUKTURA FUNKCJONALNO-PRZESTRZENNA	mgr Agnieszka Stolarz
STRUKTURA FUNKCJONALNO-PRZESTRZENNA	mgr inż. arch. Joanna Pół-Muszyńska
KOMUNIKACJA	mgr inż. Mateusz Wilanowski
WODKAN	mgr inż. Monika Meckler
ENERGETYKA	inż. Marek Bubiak
GAZ	inż. Marek Bubiak
CD	inż. Marek Bubiak
ŚRODOWISKO PRZYRODNICZE	mgr inż. Anna Olszewska-Wolowska
PRZEMISŁ	mgr Kamila Pawlak
RYСУNEK PLANU	
NR RYS.: 1	Łódź, listopad 2025 r.
Skala: 1:1000	