
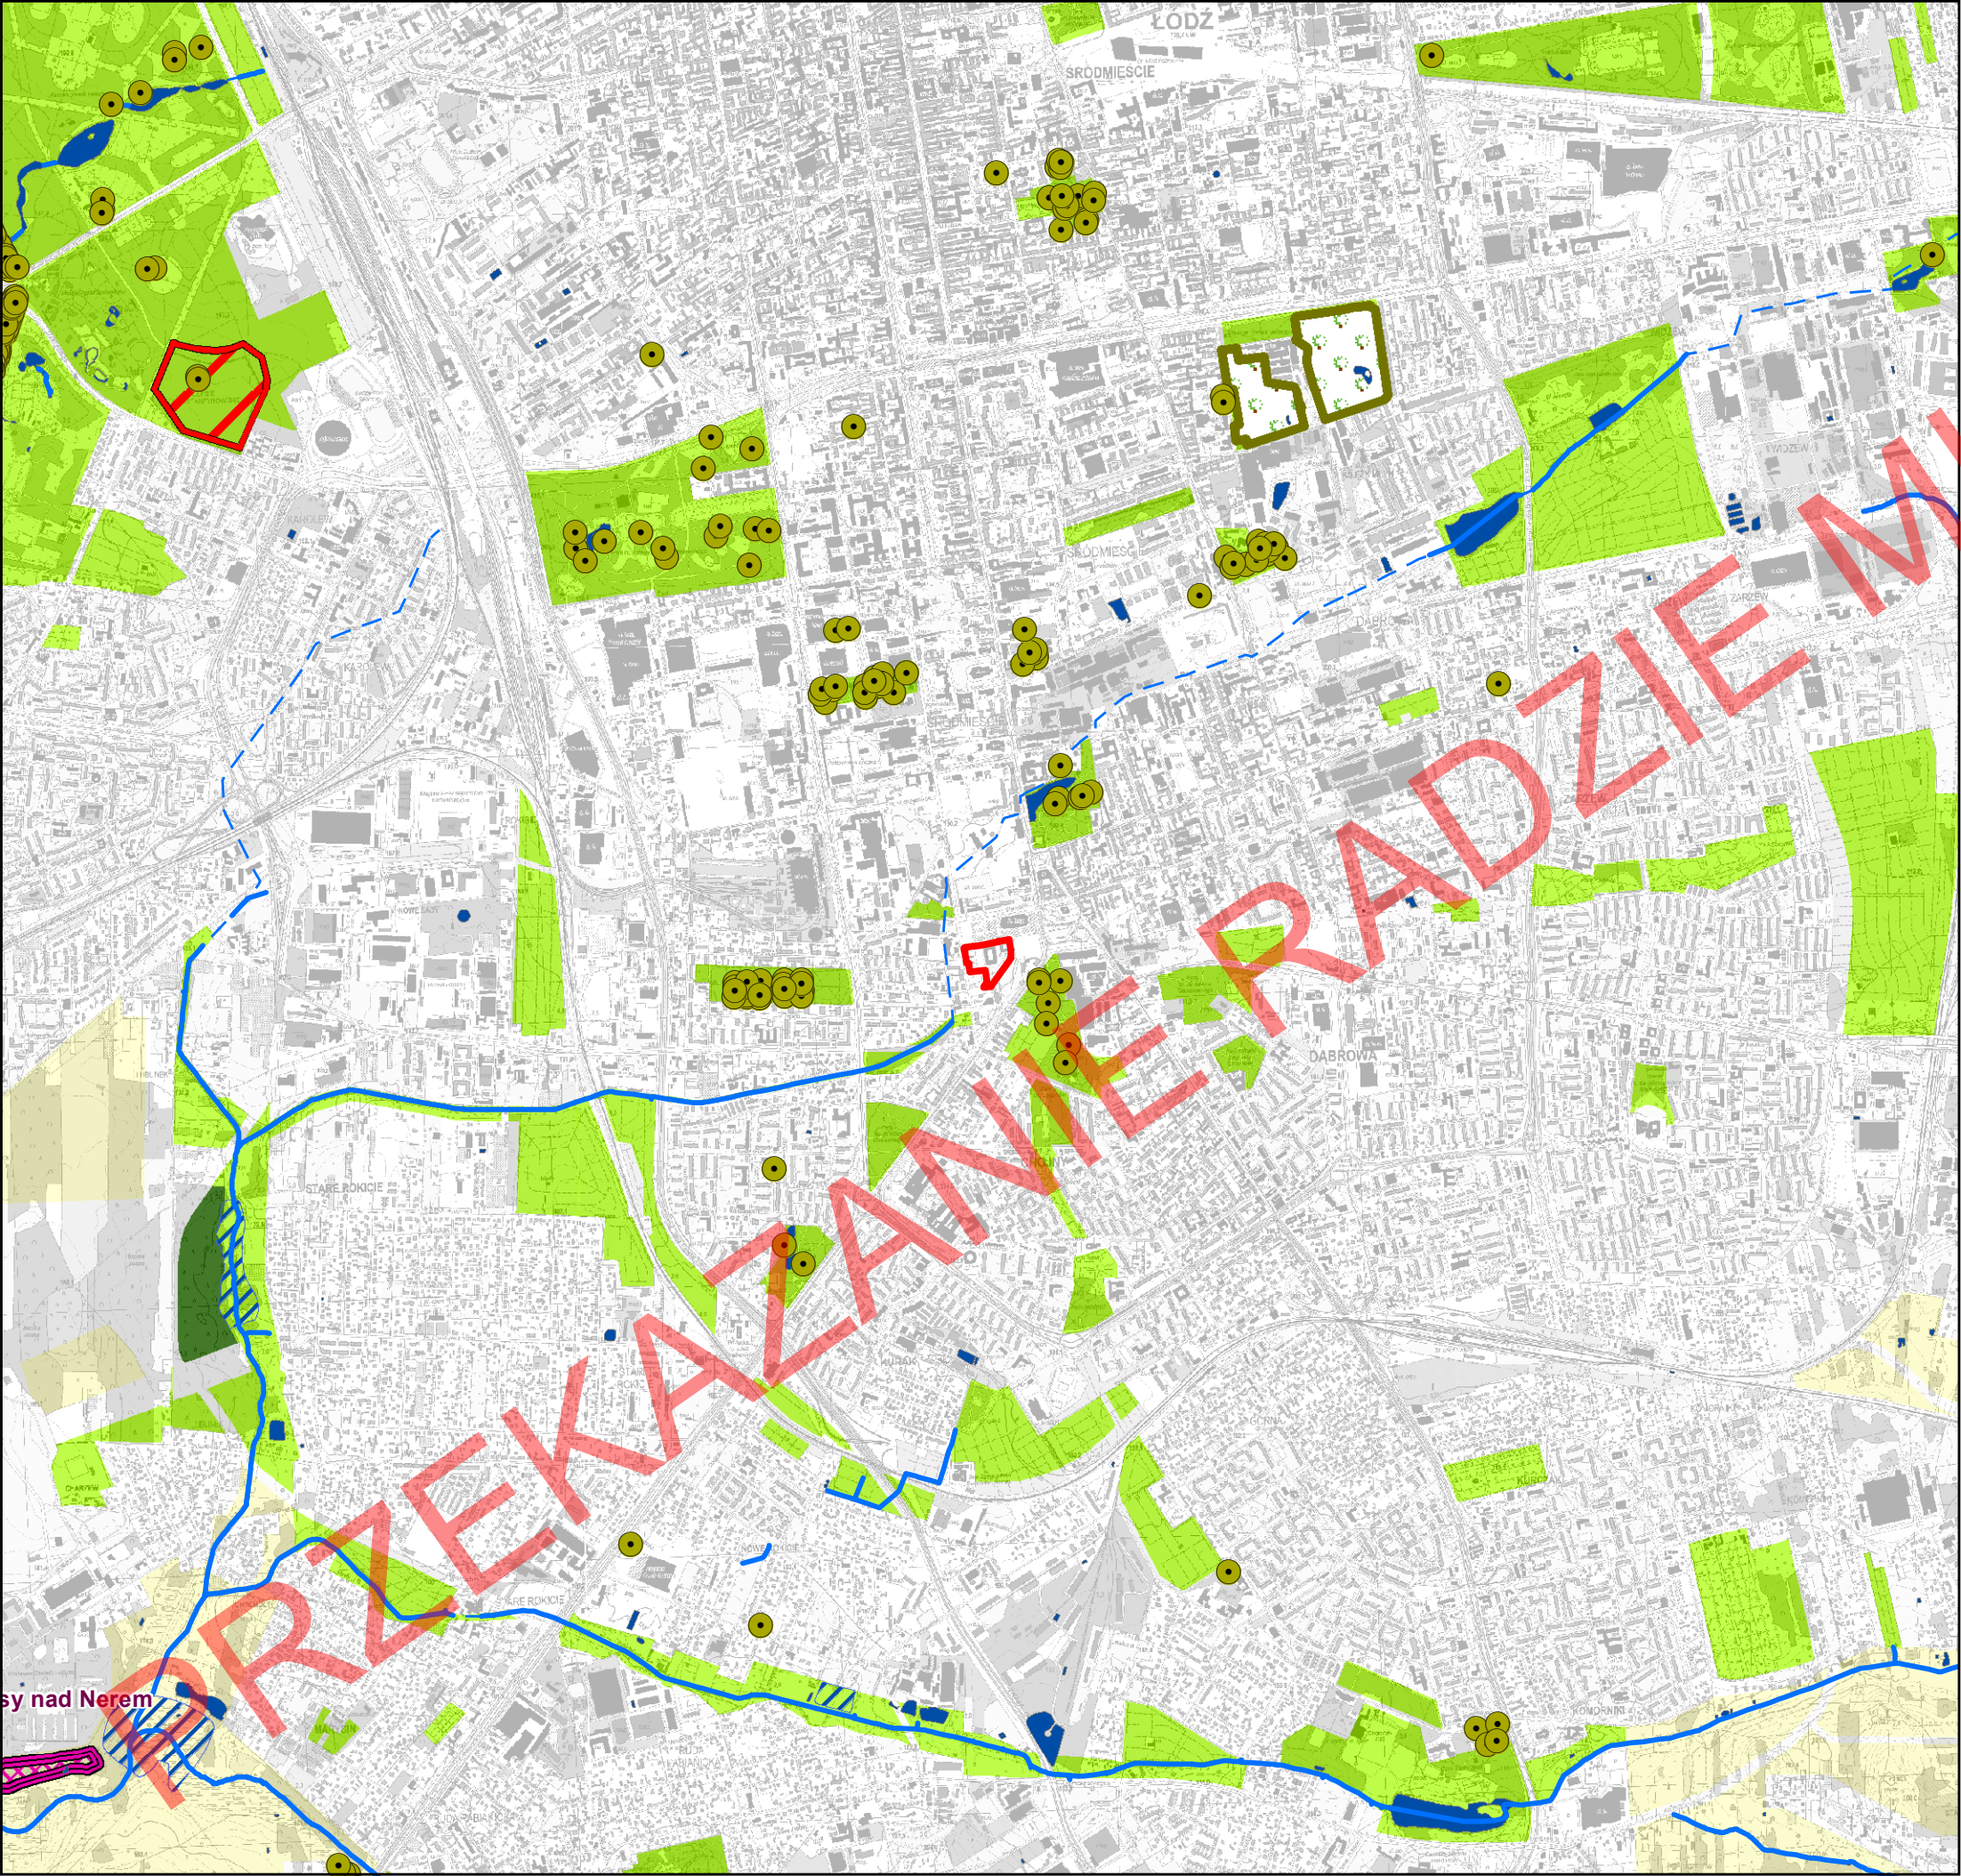
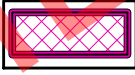
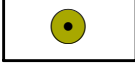


PRAWNE FORMY OCHRONY PRZYRODY W POBLIŻU OBSZARU OBJĘTEGO MIEJSCOWYM PLANEM ZAGOSPODAROWANIA PRZESTRZENNEGO DLA CZĘŚCI OBSZARU
MIASTA ŁODZI POŁOŻONEJ W REJONIE ULIC WÓLCZAŃSKIEJ I PIOTRA SKARGI

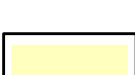

-  GRANICA OBSZARU OBJĘTEGO PLANEM
- TERENY PODLEGAJĄCE OCHRONIE PRAWNEJ**
 -  REZERWATY PRZYRODY
 -  UŻYTKI EKOLOGICZNE
 -  POMNIKI PRZYRODY
 -  POMNIK PRZYRODY - PARK ŹRÓDLISKA
- PODSTAWOWE ELEMENTY SYSTEMU PRZYRODNICZEGO MIASTA**
 -  TERENY ZIELENI LEŚNEJ O POWIERZCHNI MINIMUM 3 HA (z zakazem rozwoju zabudowy)
 -  TERENY Z DUŻYM UDZIAŁEM ZIELENI URZĄDZONEJ (ze znaczącymi ograniczeniami możliwości realizacji zabudowy) - tereny zieleni urządzonej, rekreacyjno - wypoczynkowe, ogrodów działkowych, cmentarzy
 -  TERENY AKTYWNE PRZYRODNICZO, W TYM UŻYTKOWANE ROLNICZO
 -  RZEKI I CIEKI: POWIERZCHNIOWE/PODZIEMNE
 -  ISTNIEJĄCE ZBIORNIKI WÓD POWIERZCHNIOWYCH
 -  TERENY LOKALIZACJI PROJEKTOWANYCH ZBIORNIKÓW RETENCYJNYCH (ORIENTACYJNE ZASIĘGI)