


PRAWNE FORMY OCHRONY PRZYRODY W POBLIŻU OBSZARU OBJĘTEGO MIEJSCOWYM PLANEM ZAGOSPODAROWANIA PRZESTRZENNEGO DLA CZĘŚCI OBSZARU
MIASTA ŁÓDZI POŁOŻONEJ W REJONIE ALEI RODZINY GROHMANÓW ORAZ ULIC: WYSOKIEJ, JULIANA TUWIMA I WODNEJ



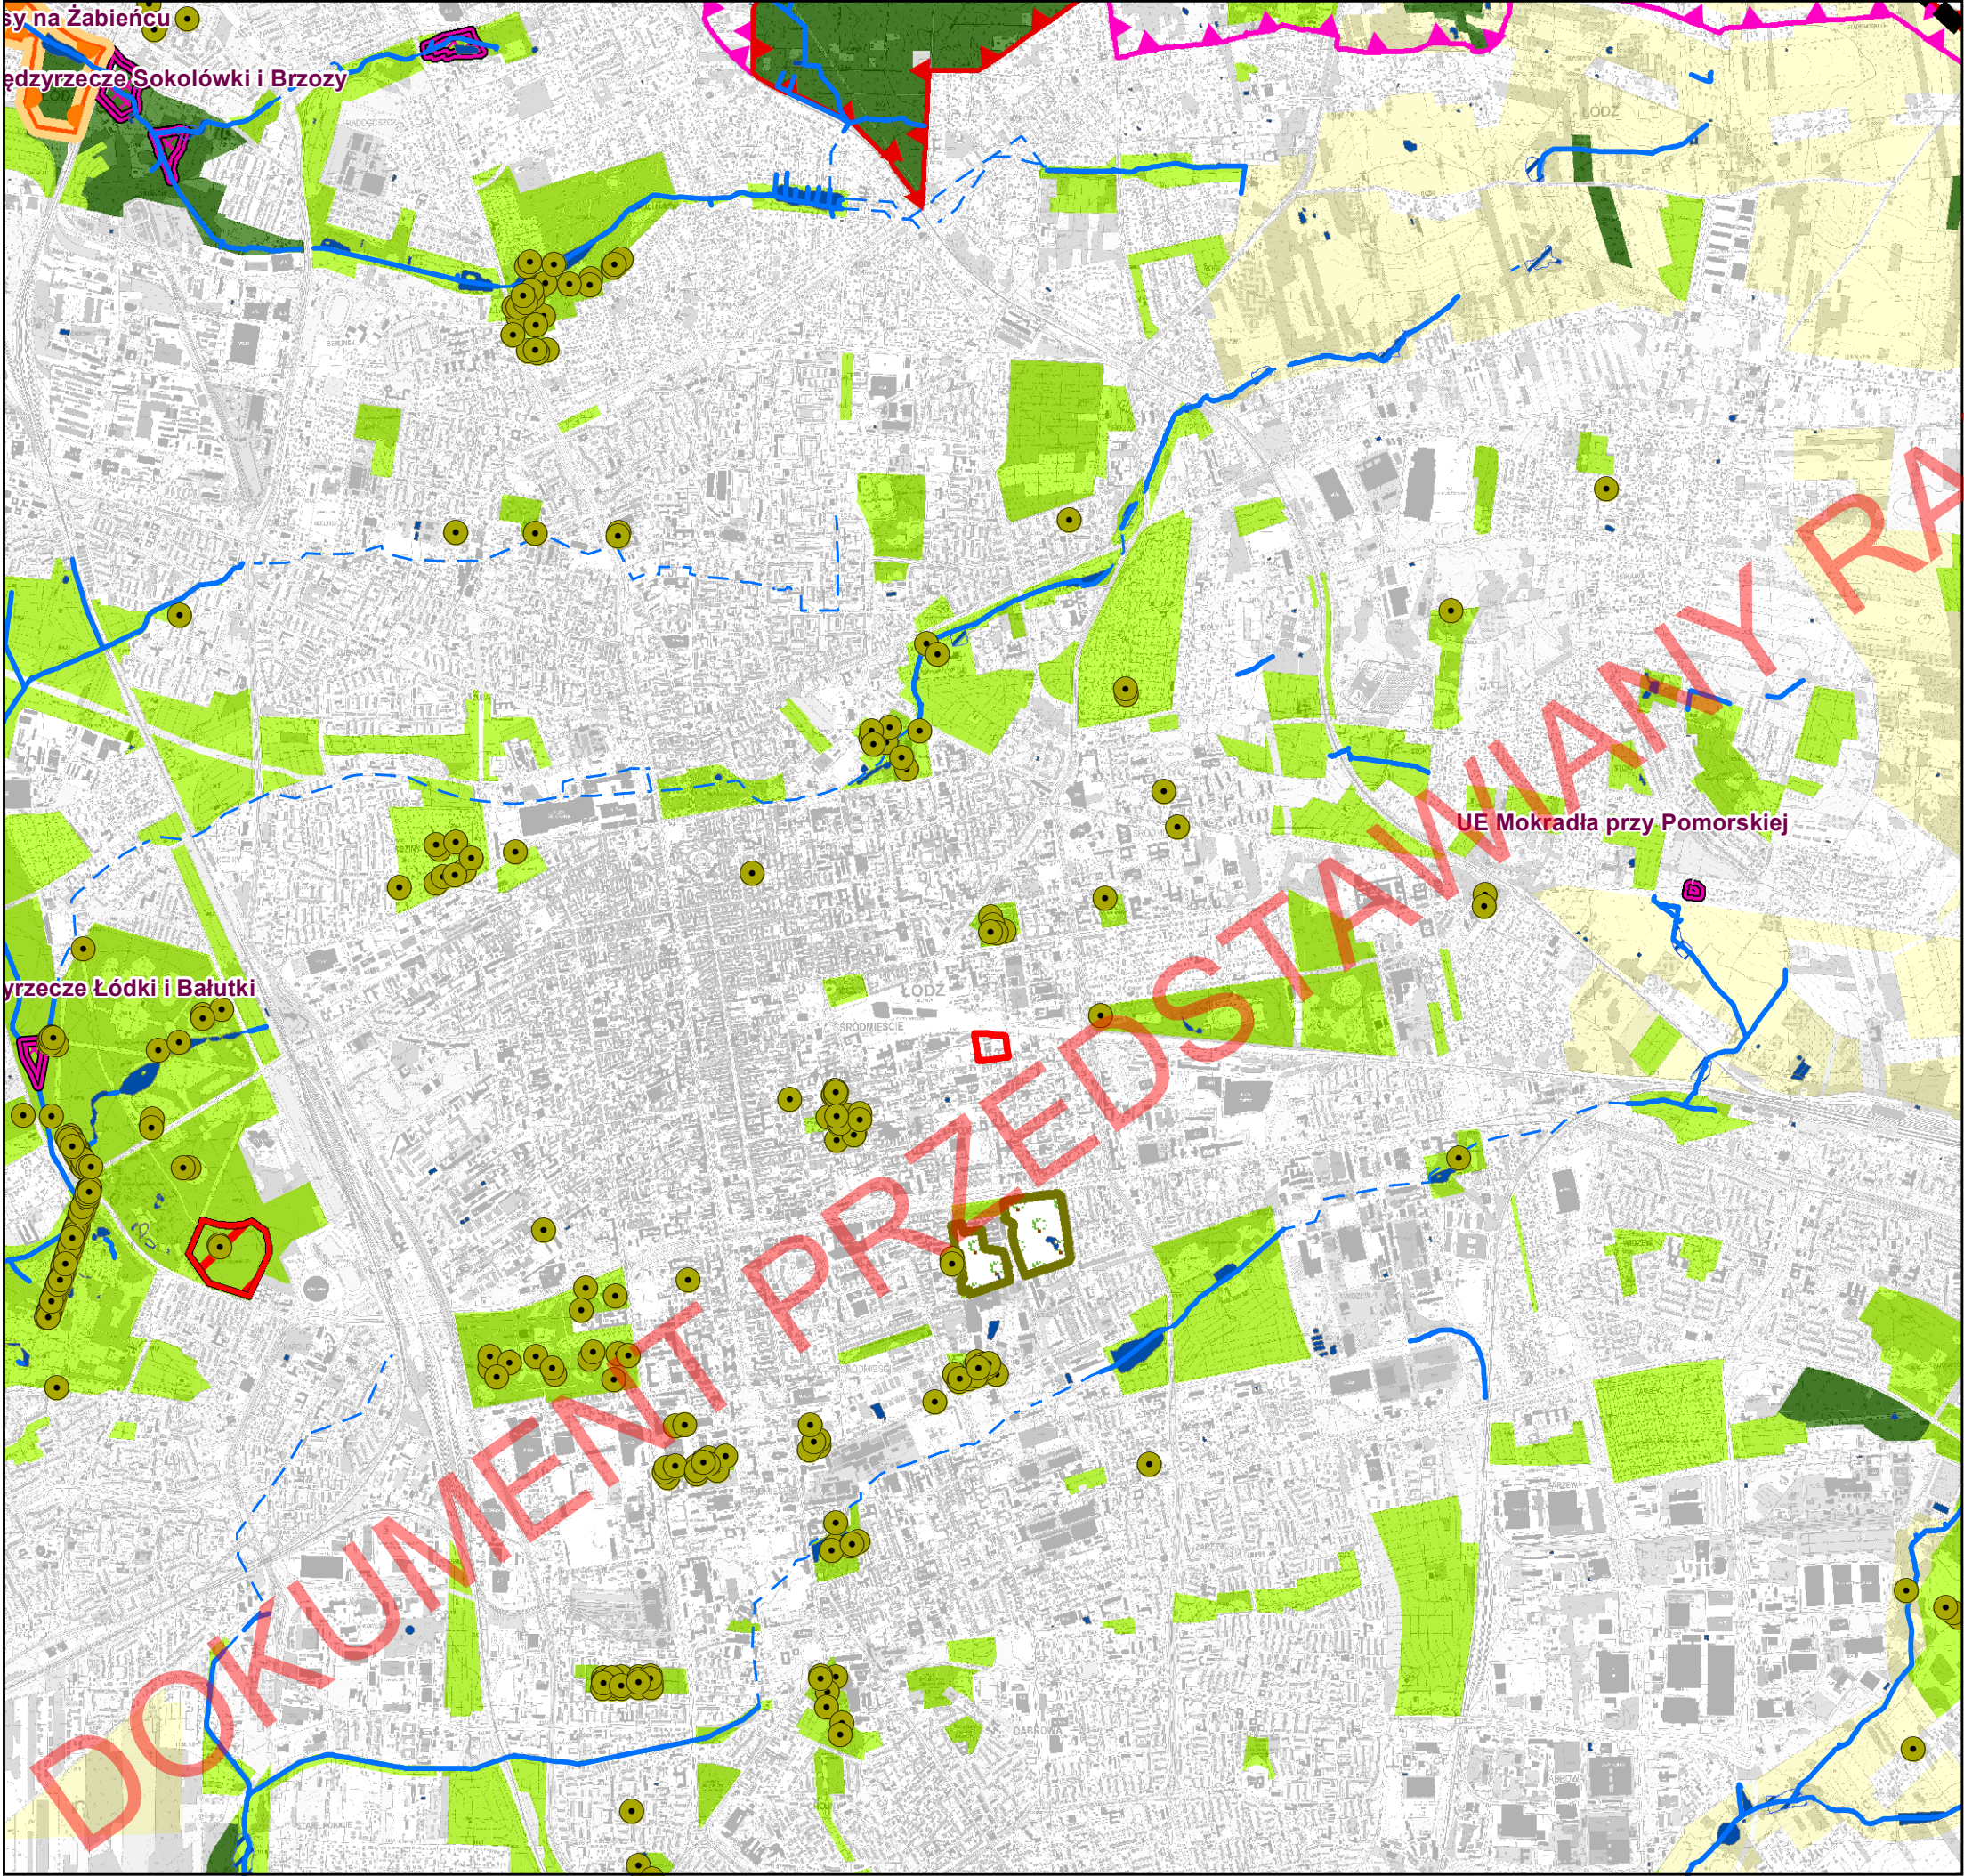

GRANICA OBSZARU OBJĘTEGO PLANEM

TERENY PODLEGAJĄCE OCHRONIE PRAWNEJ



REZERWATY PRZYRODY




PARK KRAJOBRAZOWY WZNIESIEŃ ŁÓDZKICH




OTULINA PARKU KRAJOBRAZOWEGO WZNIESIEŃ ŁÓDZKICH



ZESPOŁY PRZYRODNICZO-KRAJOBRAZOWE

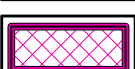

UŻYTKI EKOLOGICZNE

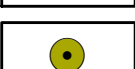

POMNIKI PRZYRODY



POMNIK PRZYRODY - PARK ŹRÓDLISKA

PODSTAWOWE ELEMENTY SYSTEMU PRZYRODNICZEGO MIASTA




TERENY ZIELENI LEŚNEJ O POWIERZCHNI MINIMUM 3 HA (z zakazem rozwoju zabudowy)



TERENY Z DUŻYM UDZIAŁEM ZIELENI URZĄDZONEJ (ze znaczącymi ograniczeniami możliwości realizacji zabudowy) - tereny zieleni urządzonej, rekreacyjno - wypoczynkowe, ogrodów działkowych, cmentarzy



TERENY AKTYWNE PRZYRODNICZO, W TYM UŻYTKOWANE ROLNICZO

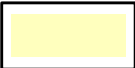

RZEKI I CIEKI: POWIERZCHNIOWE/PODZIEMNE



ISTNIEJĄCE ZBIORNIKI WÓD POWIERZCHNIOWYCH



TERENY LOKALIZACJI PROJEKTOWANYCH ZBIORNIKÓW RETENCYJNYCH (ORIENTACYJNE ZASIĘGI)