




1 Teren projektowanej ulicy "Wojska Polskiego"

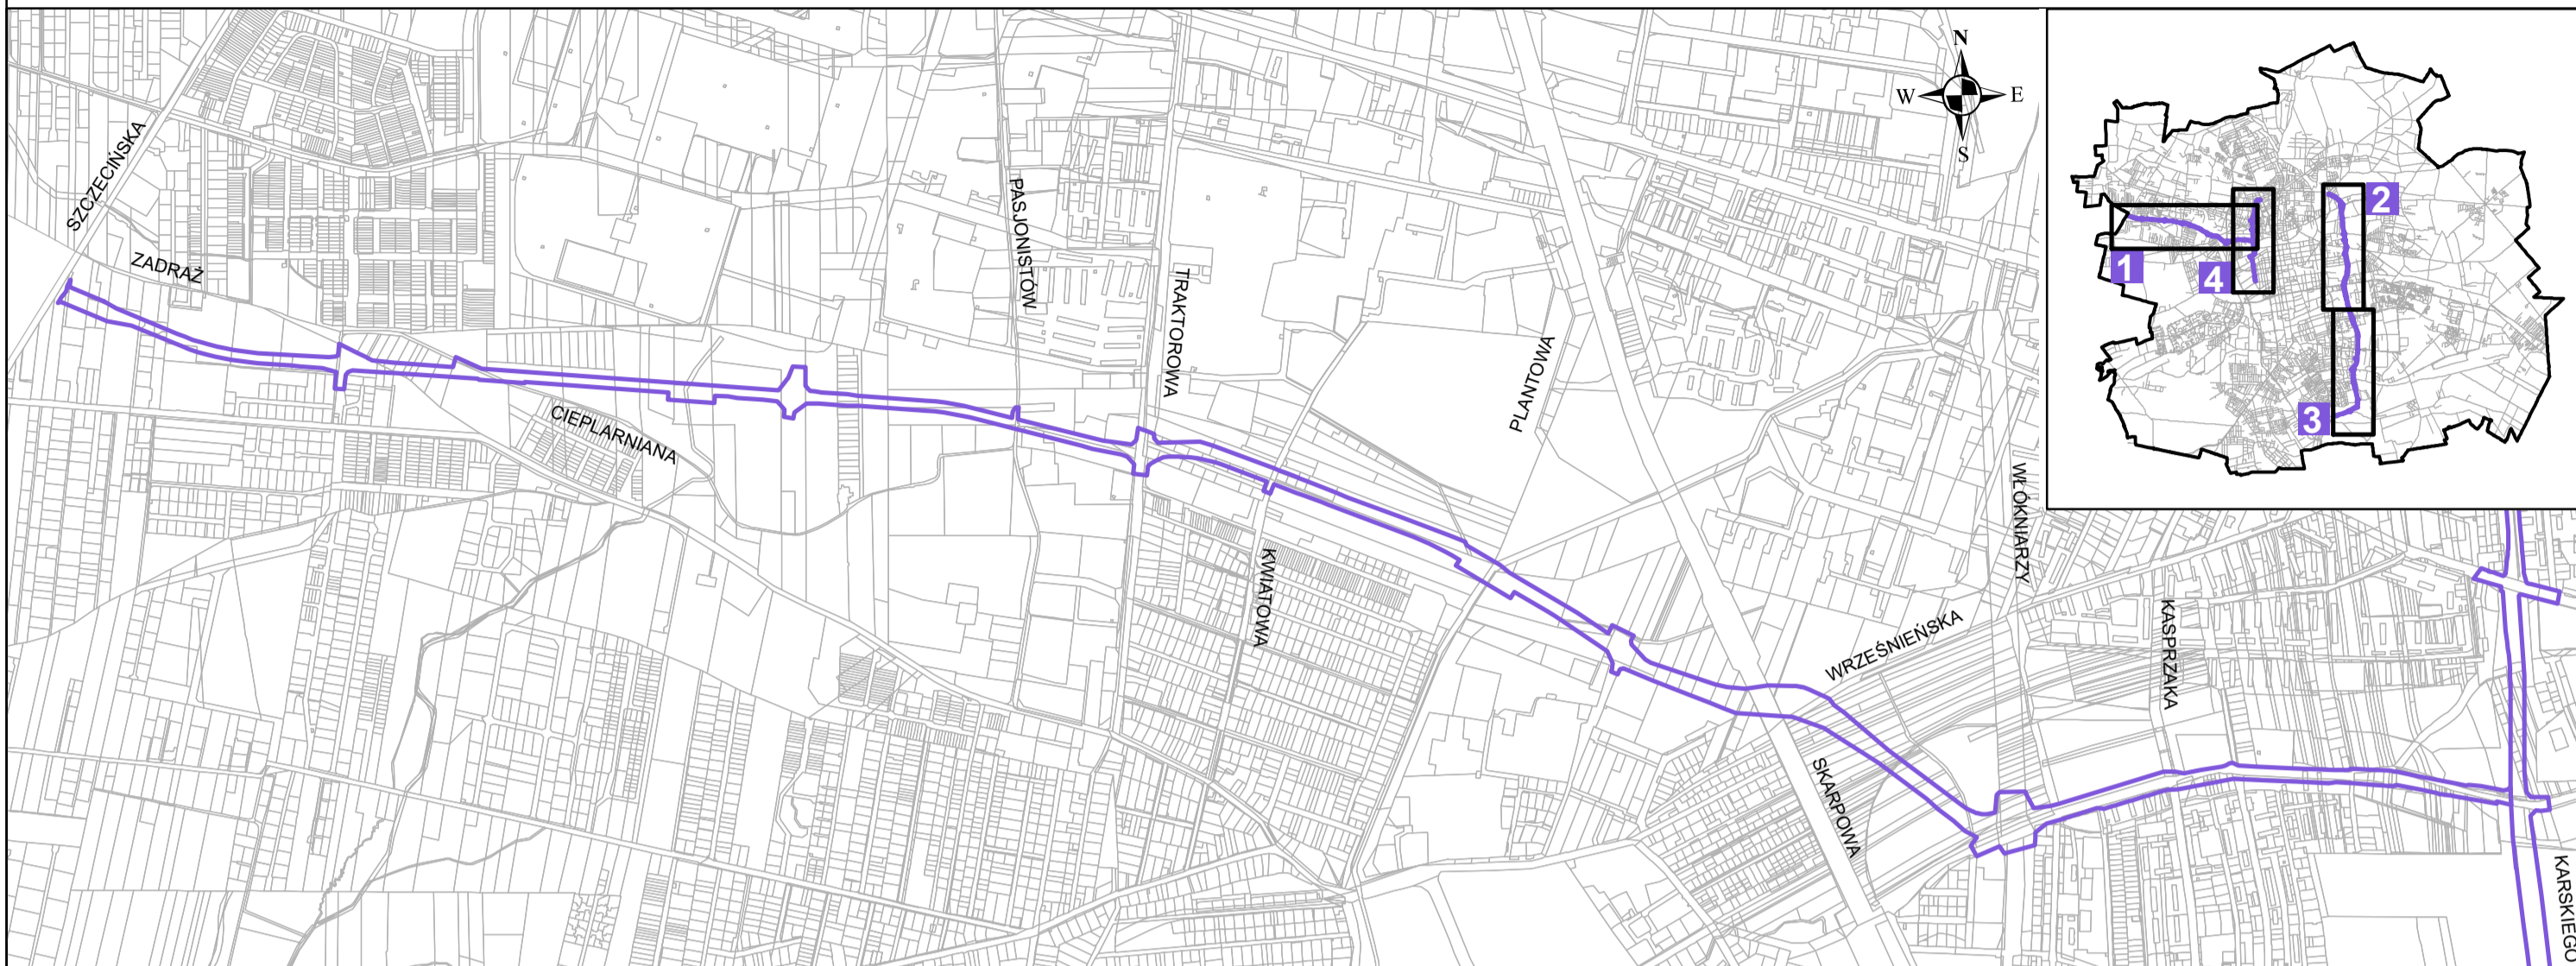


2 Teren projektowanej ulicy "Konstytucyjnej" - odcinek północny

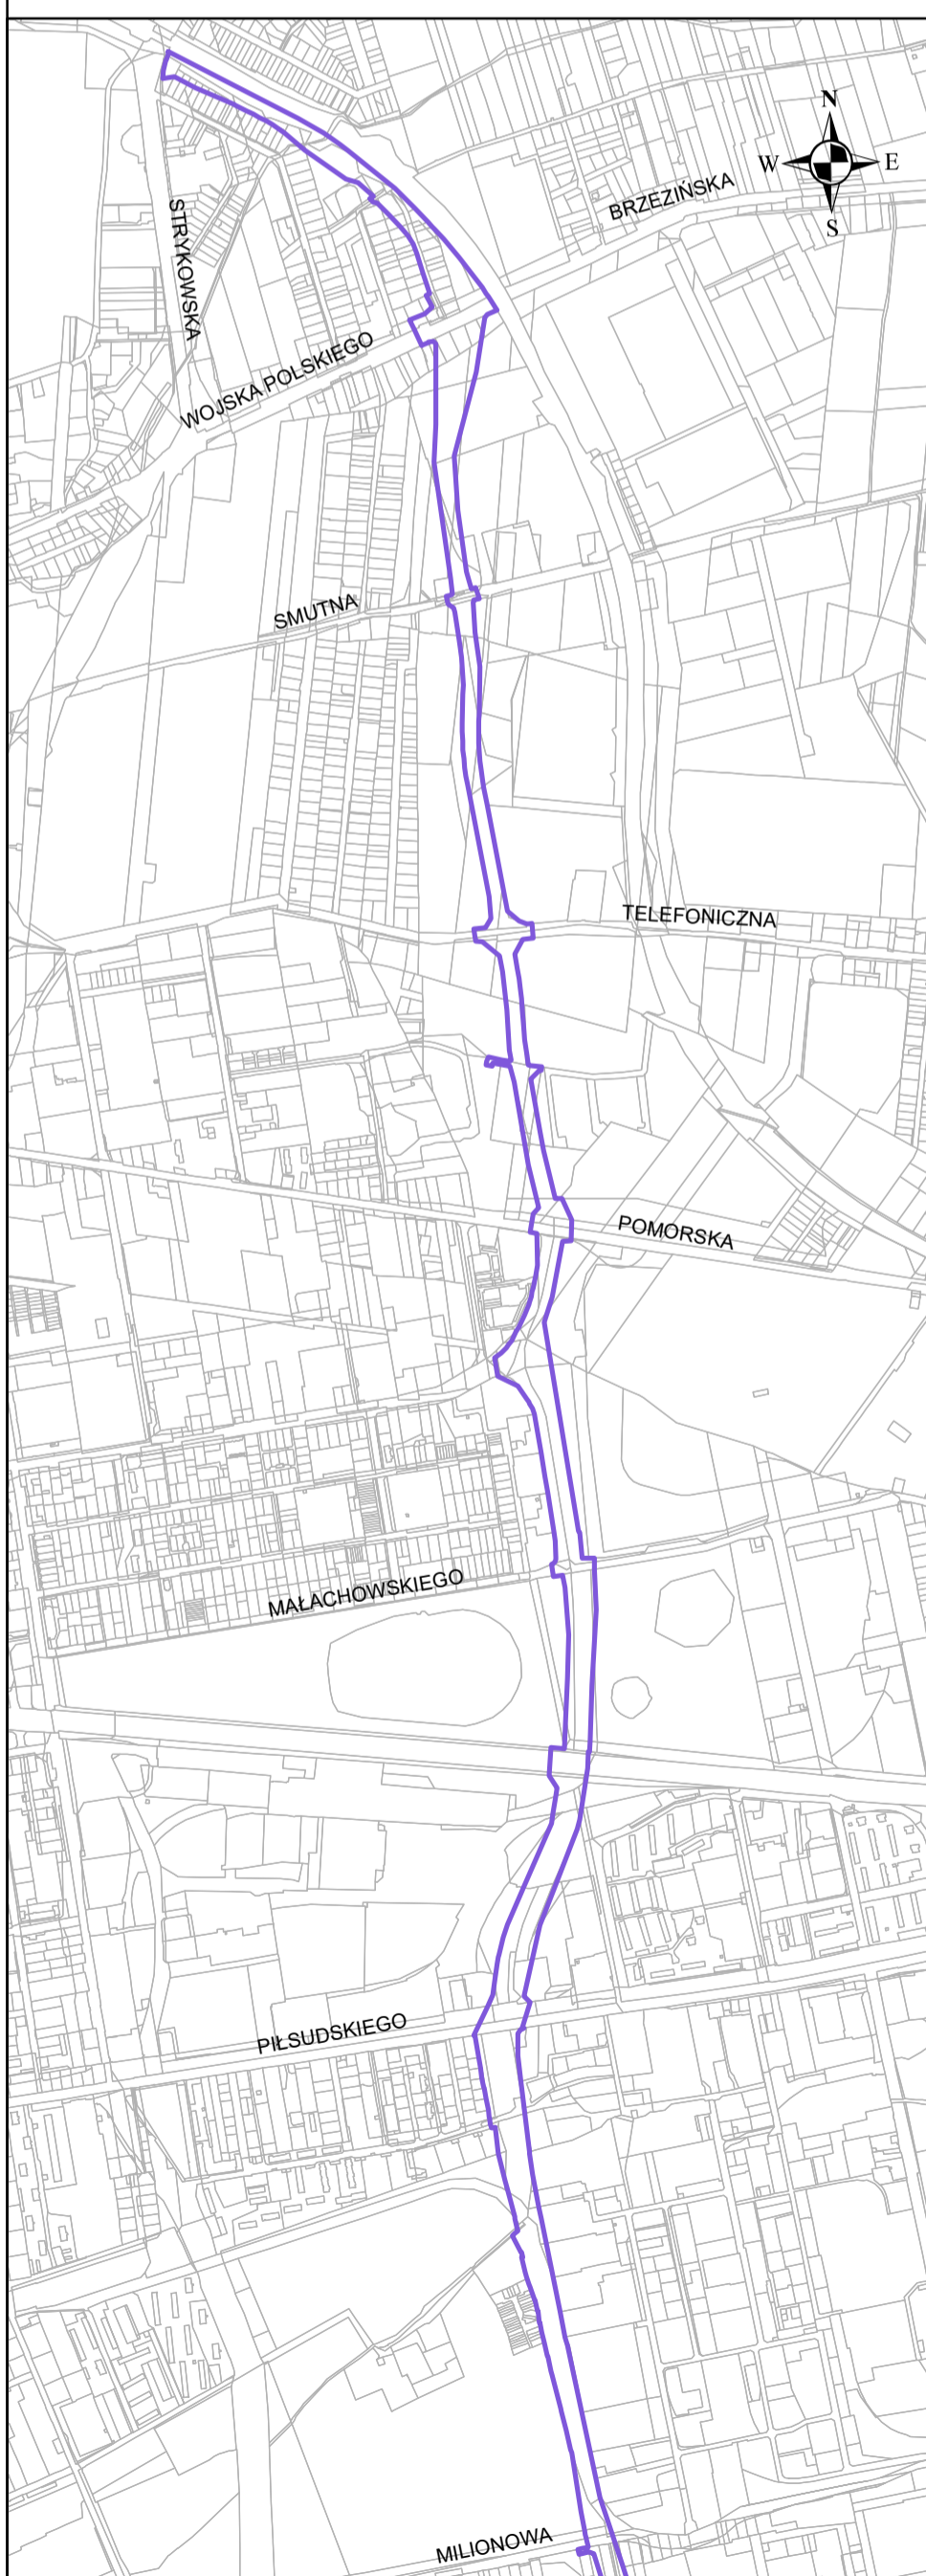

3 Teren projektowanej ulicy "Konstytucyjnej" - odcinek południowy

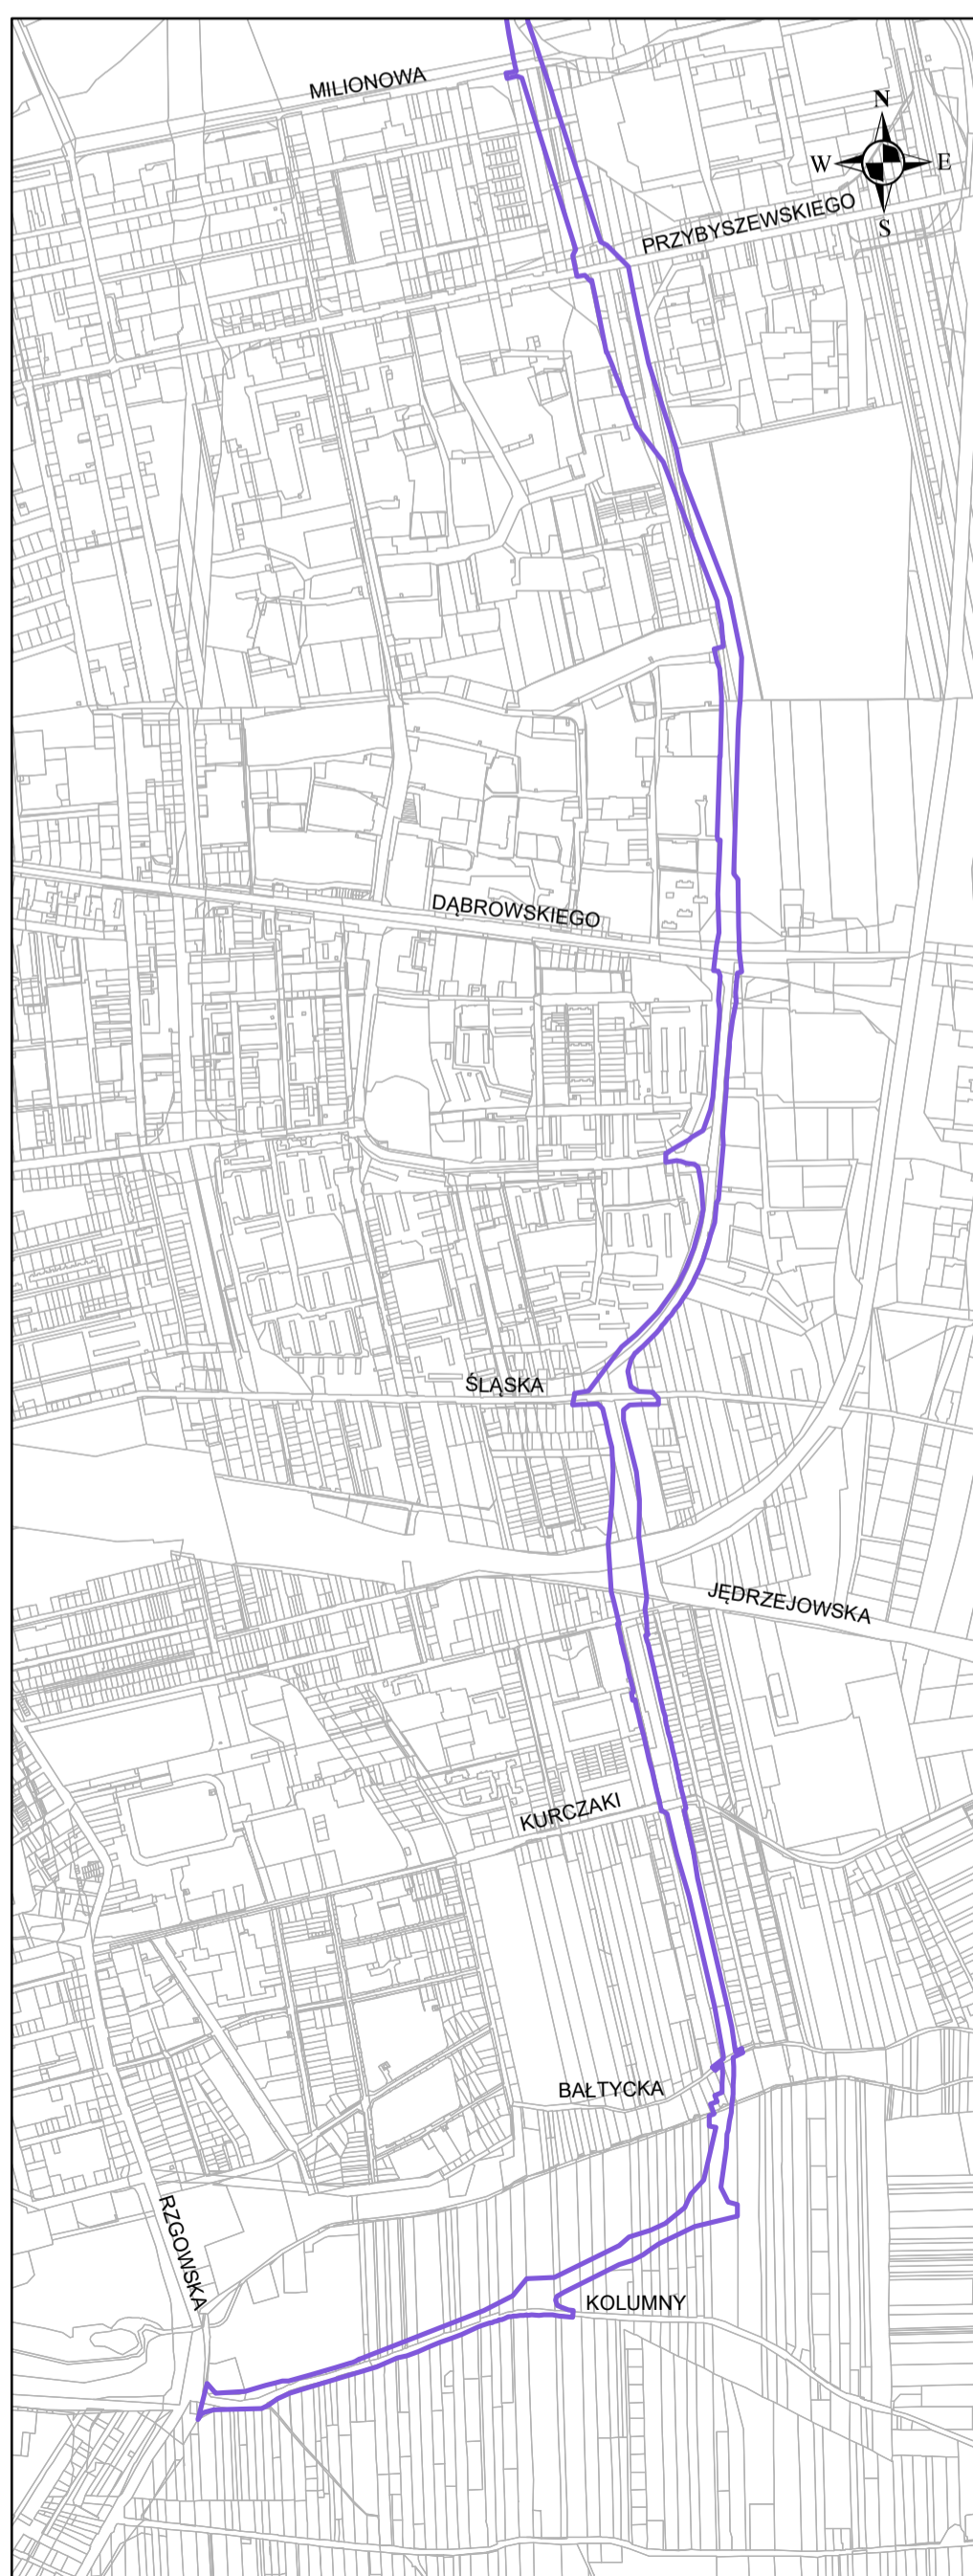

4 Teren projektowanej ulicy "Jana Karskiego"

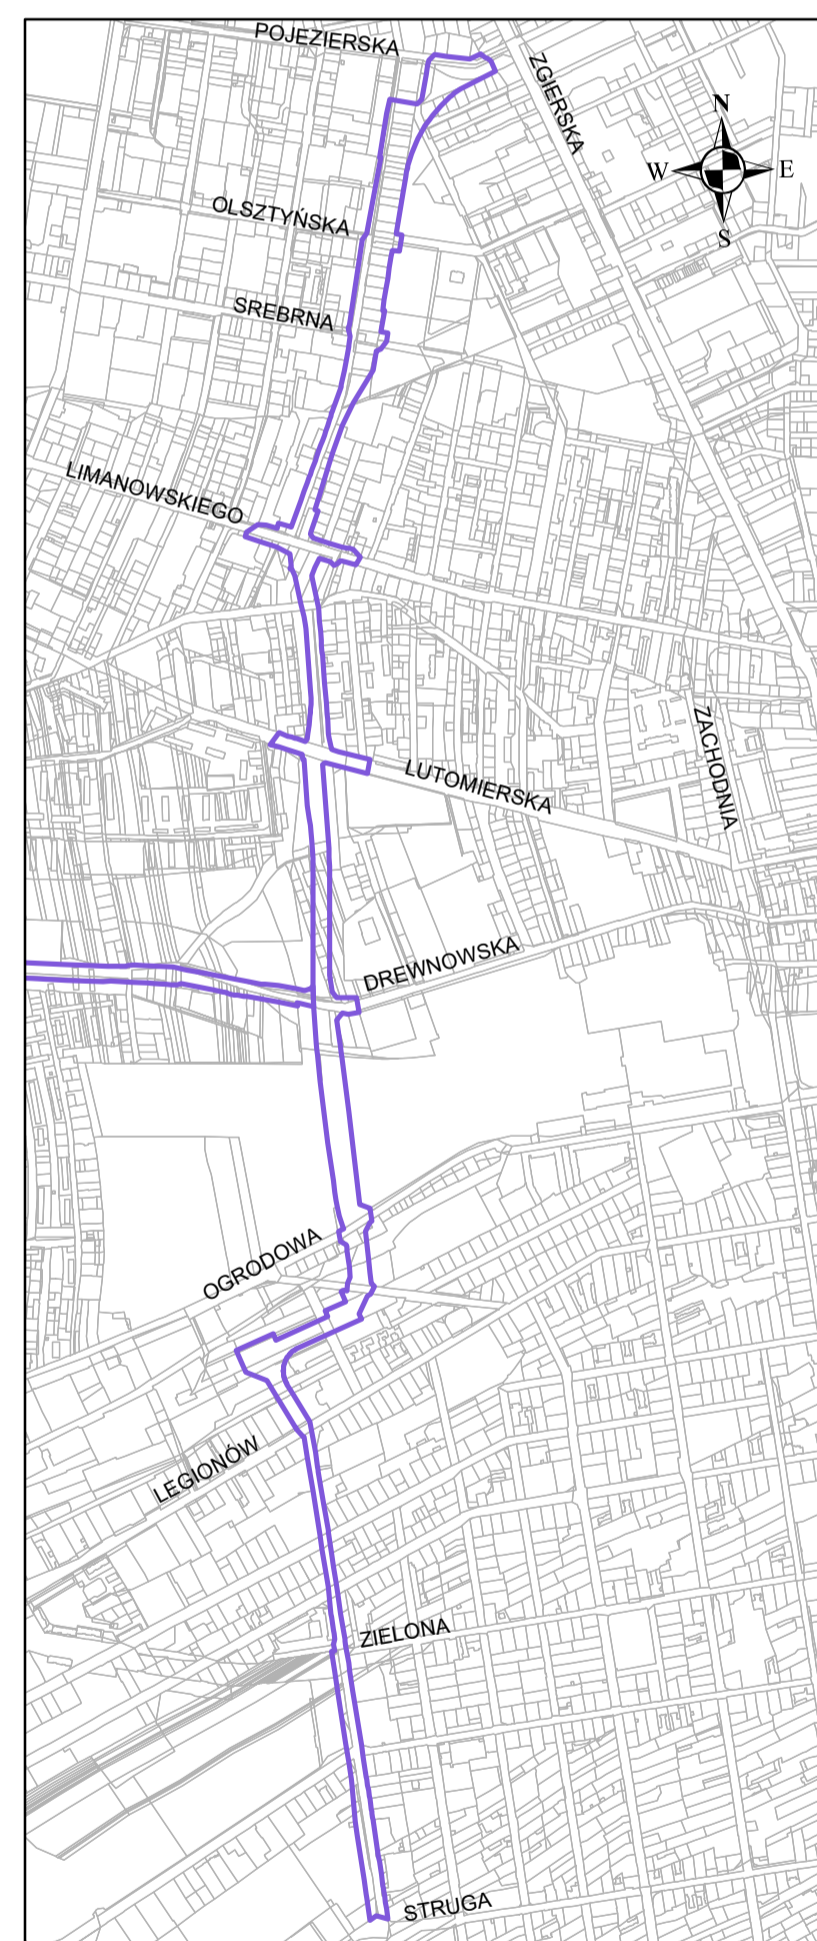

Obszary przestrzeni publicznej, dla których obowiązkowe jest sporządzenie miejscowego planu zagospodarowania przestrzennego:

Tereny przewidziane dla ustalenia przebiegu projektowanych dróg, w szczególności korytarzy drogowych oraz towarzyszącej im infrastruktury

| | | | |
|--|--|--------|-----|
| MIEJSKA PRACOWNIA URBANISTYCZNA W ŁODZI 90-418 Łódź, al. Tadeusza Kościuszki 19, tel. 42/62-87-500, 42/62-87-501, fax. 42/62-87-503 | | | |
| OPRACOWANIE: | STUDIUM UWARUNKOWAŃ I KIERUNKÓW ZAGOSPODAROWANIA PRZESTRZENNEGO MIASTA ŁODZI | | |
| TEMAT: | KIERUNKI - PRZESTRZENIE PUBLICZNE - PROJEKTOWANE DROGI | | |
| DATA: | SIERPIEŃ 2021 | NUMER: | 15b |