




1 Teren projektowanej ulicy "Wojska Polskiego"

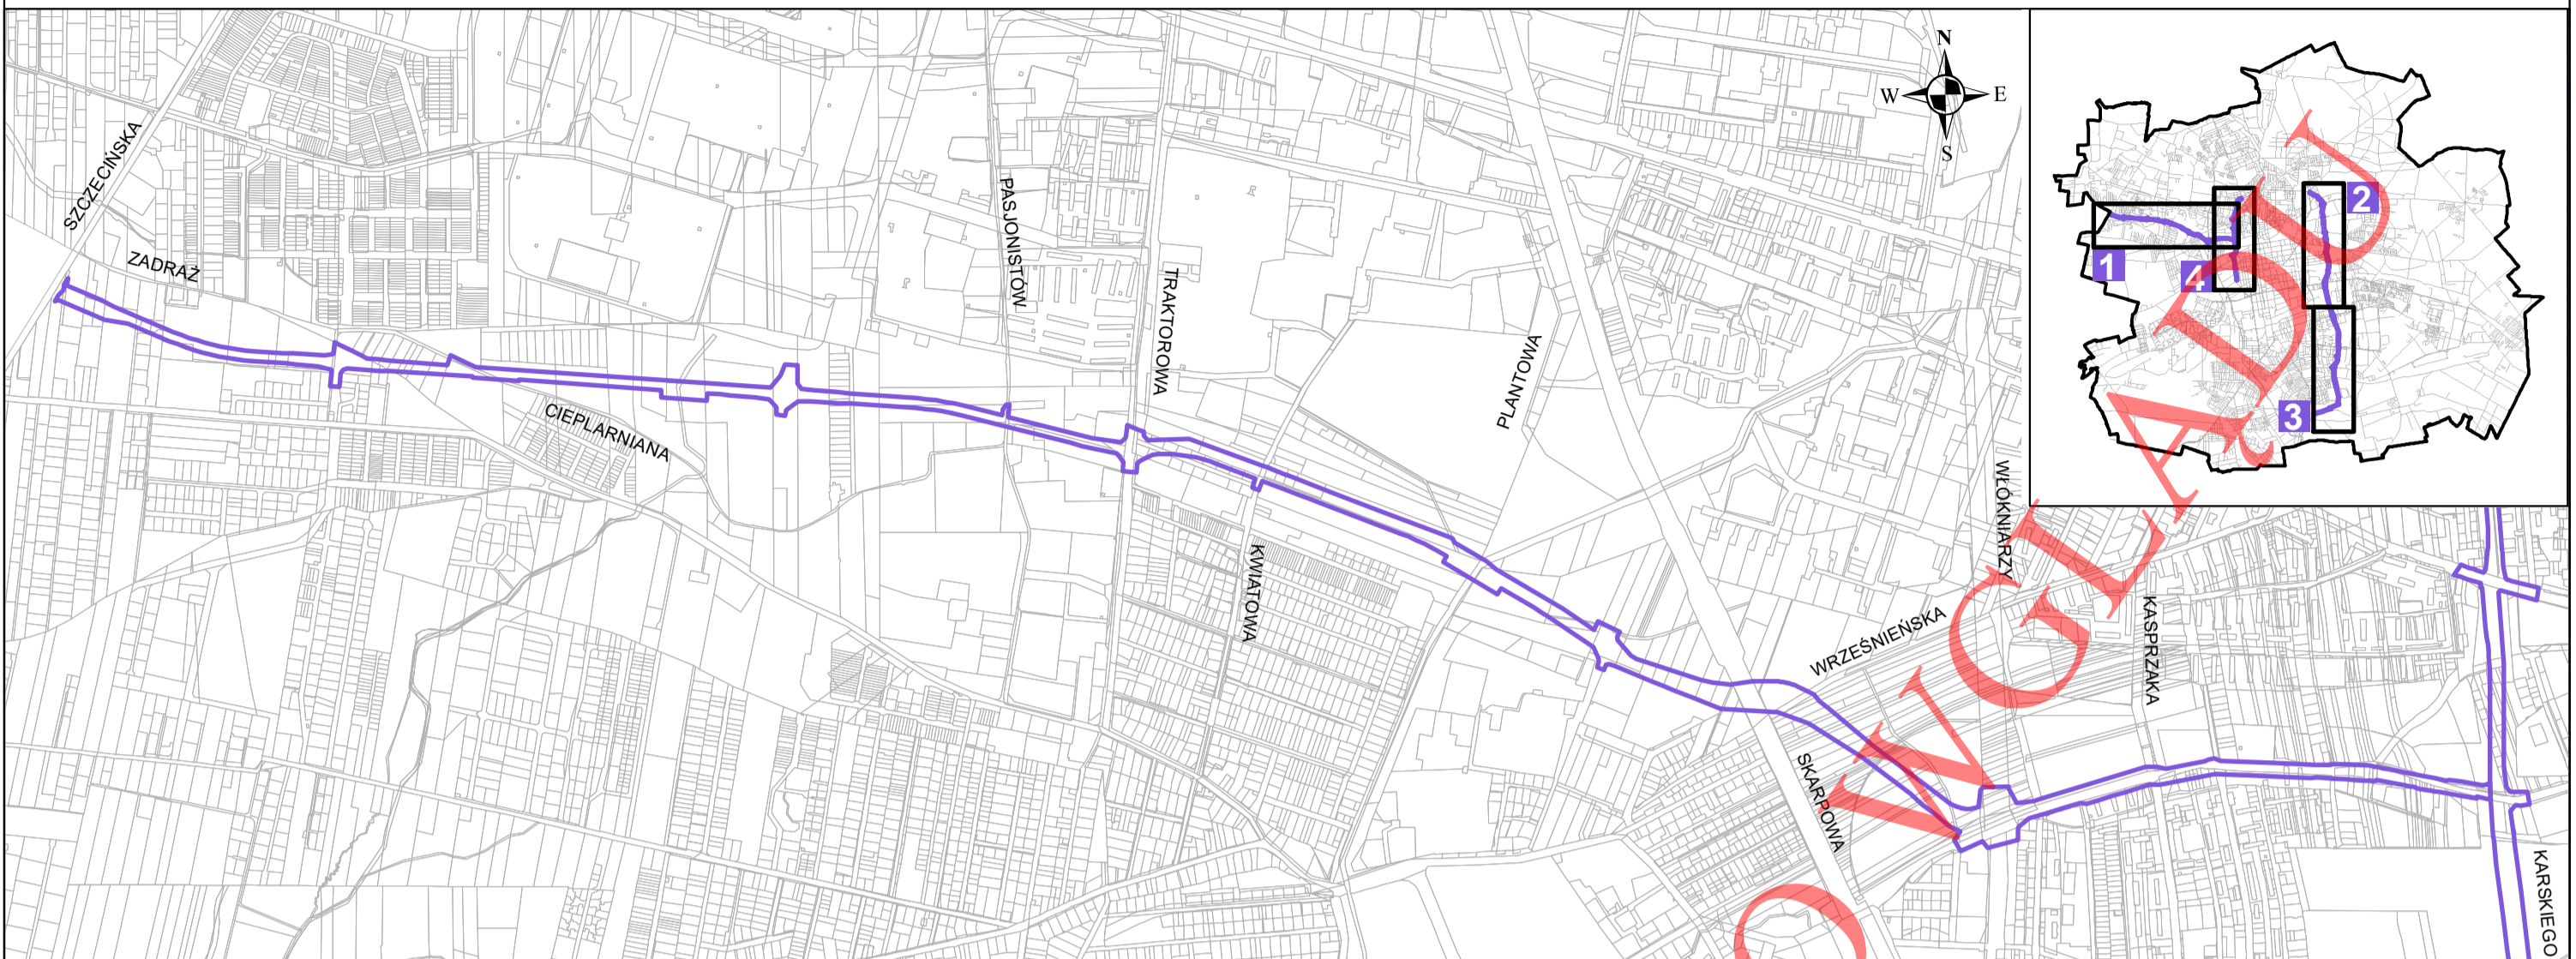


2 Teren projektowanej ulicy "Konstytucyjnej" - odcinek północny

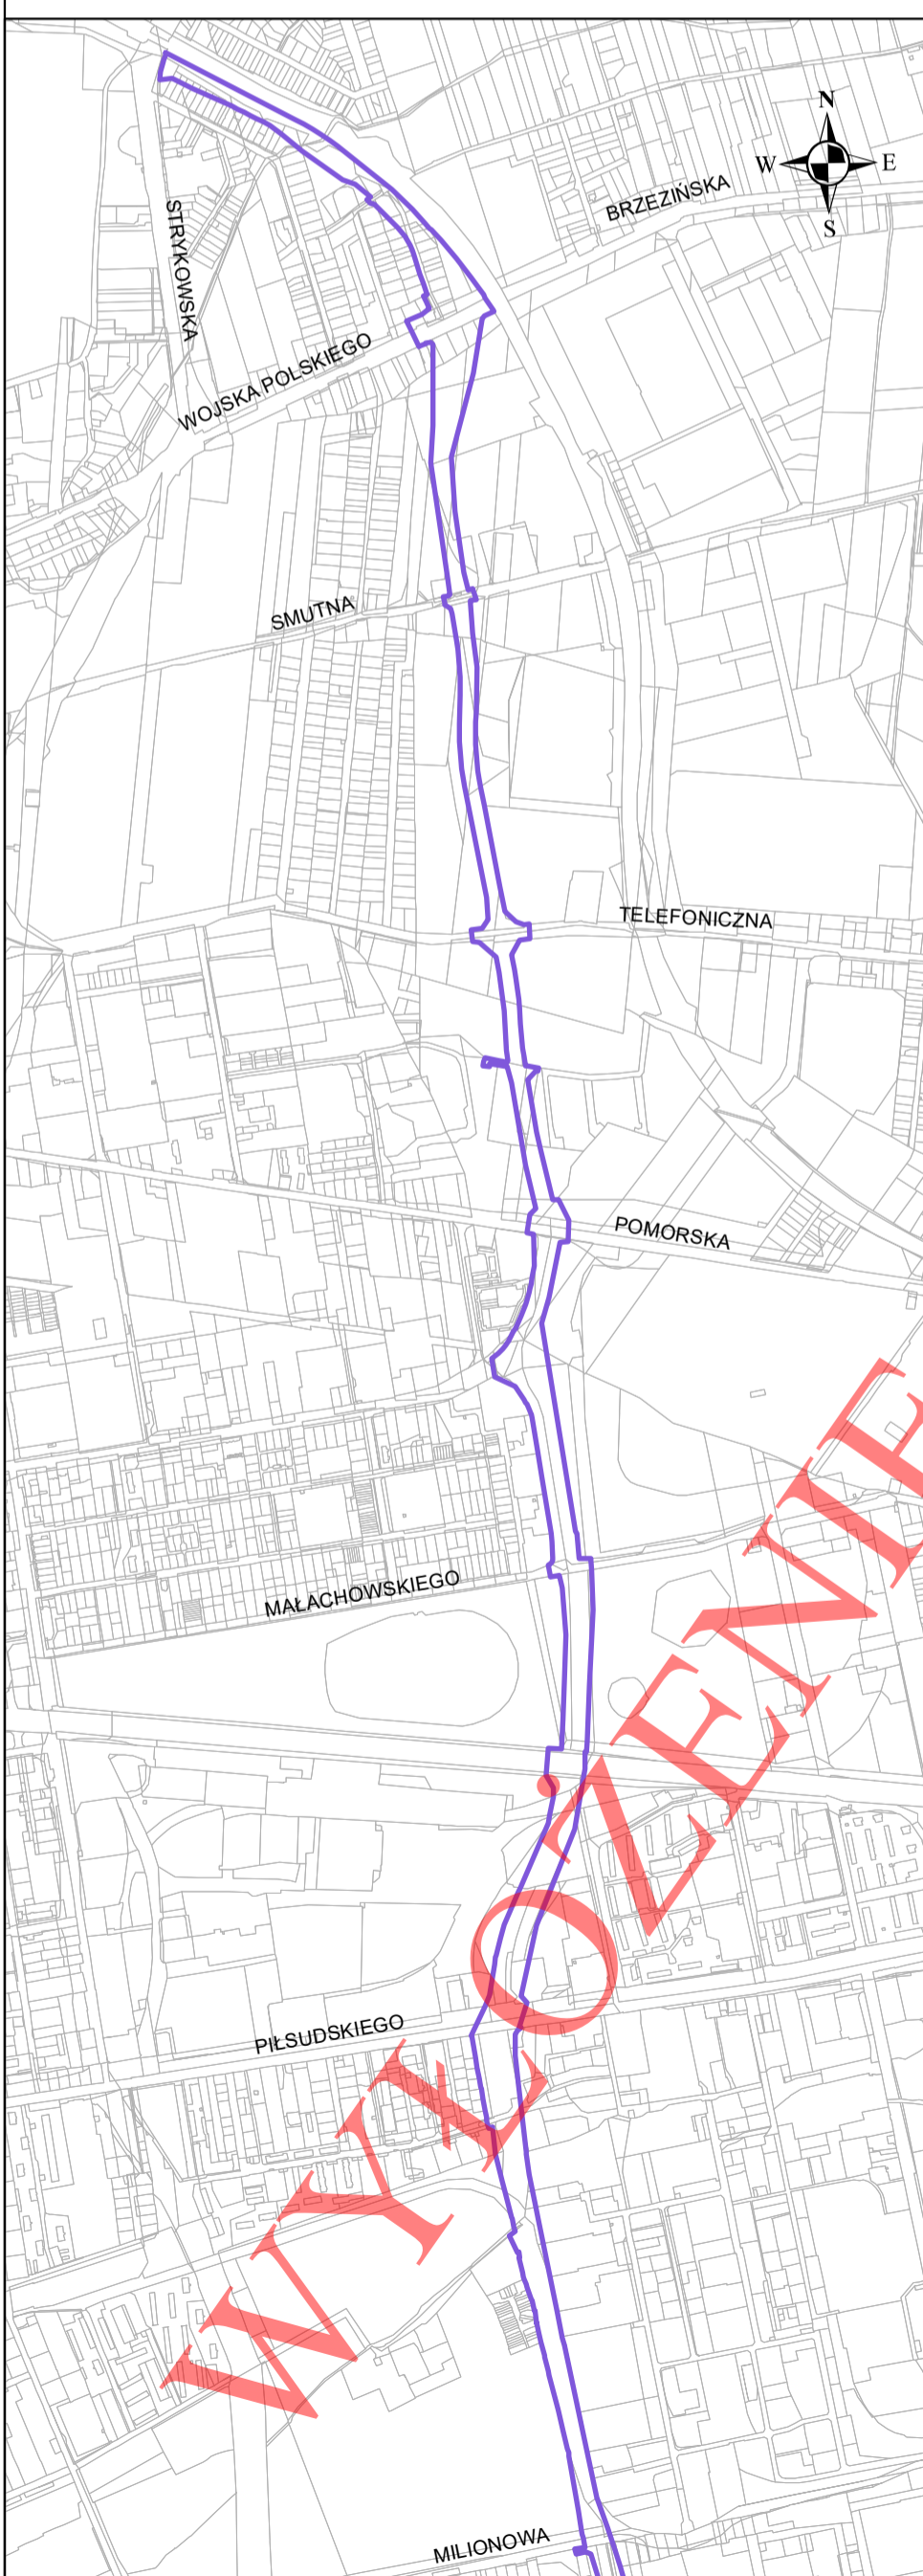

3 Teren projektowanej ulicy "Konstytucyjnej" - odcinek południowy

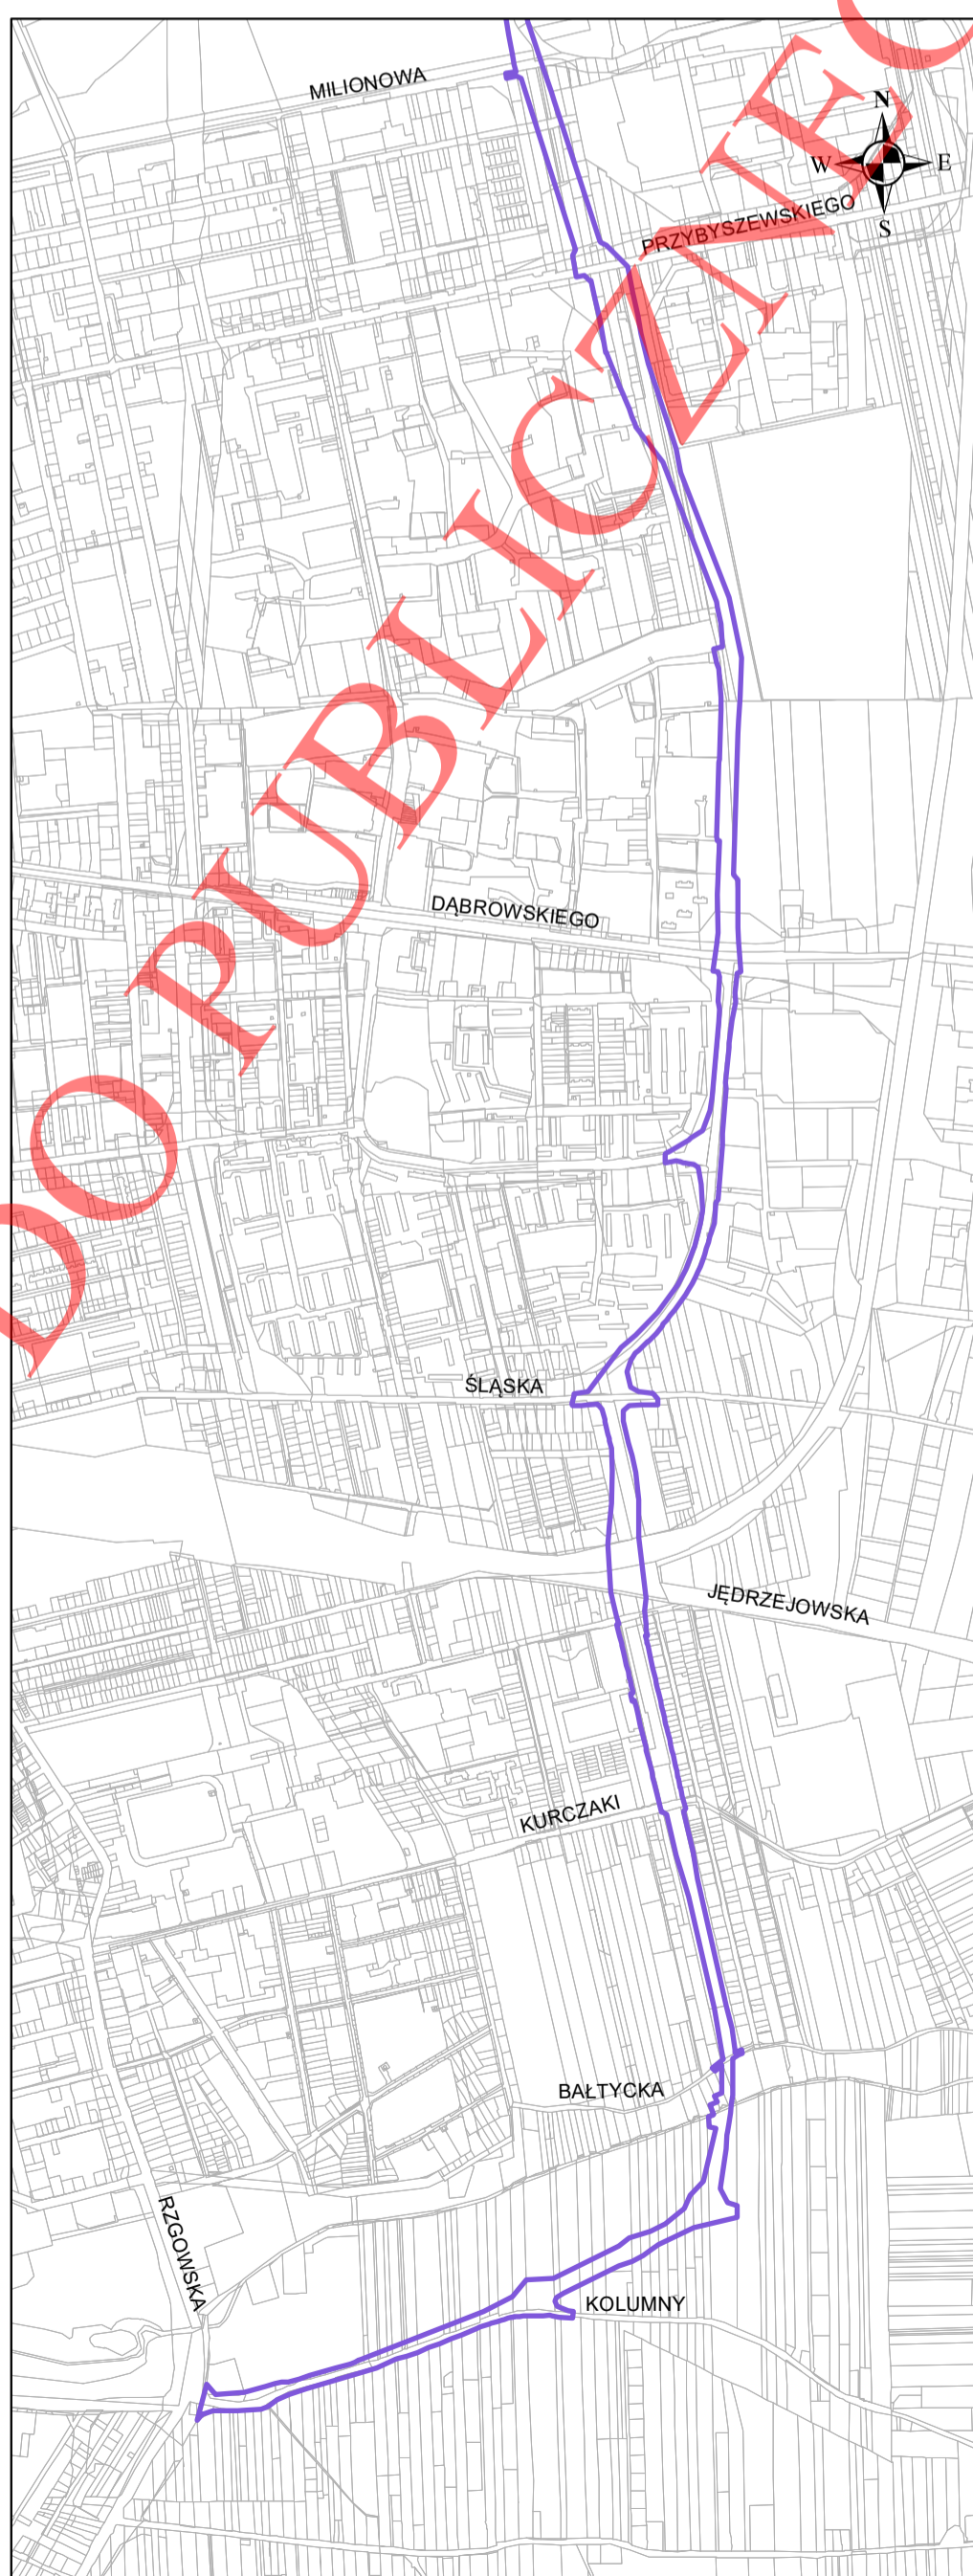

4 Teren projektowanej ulicy "Jana Karłowicza"

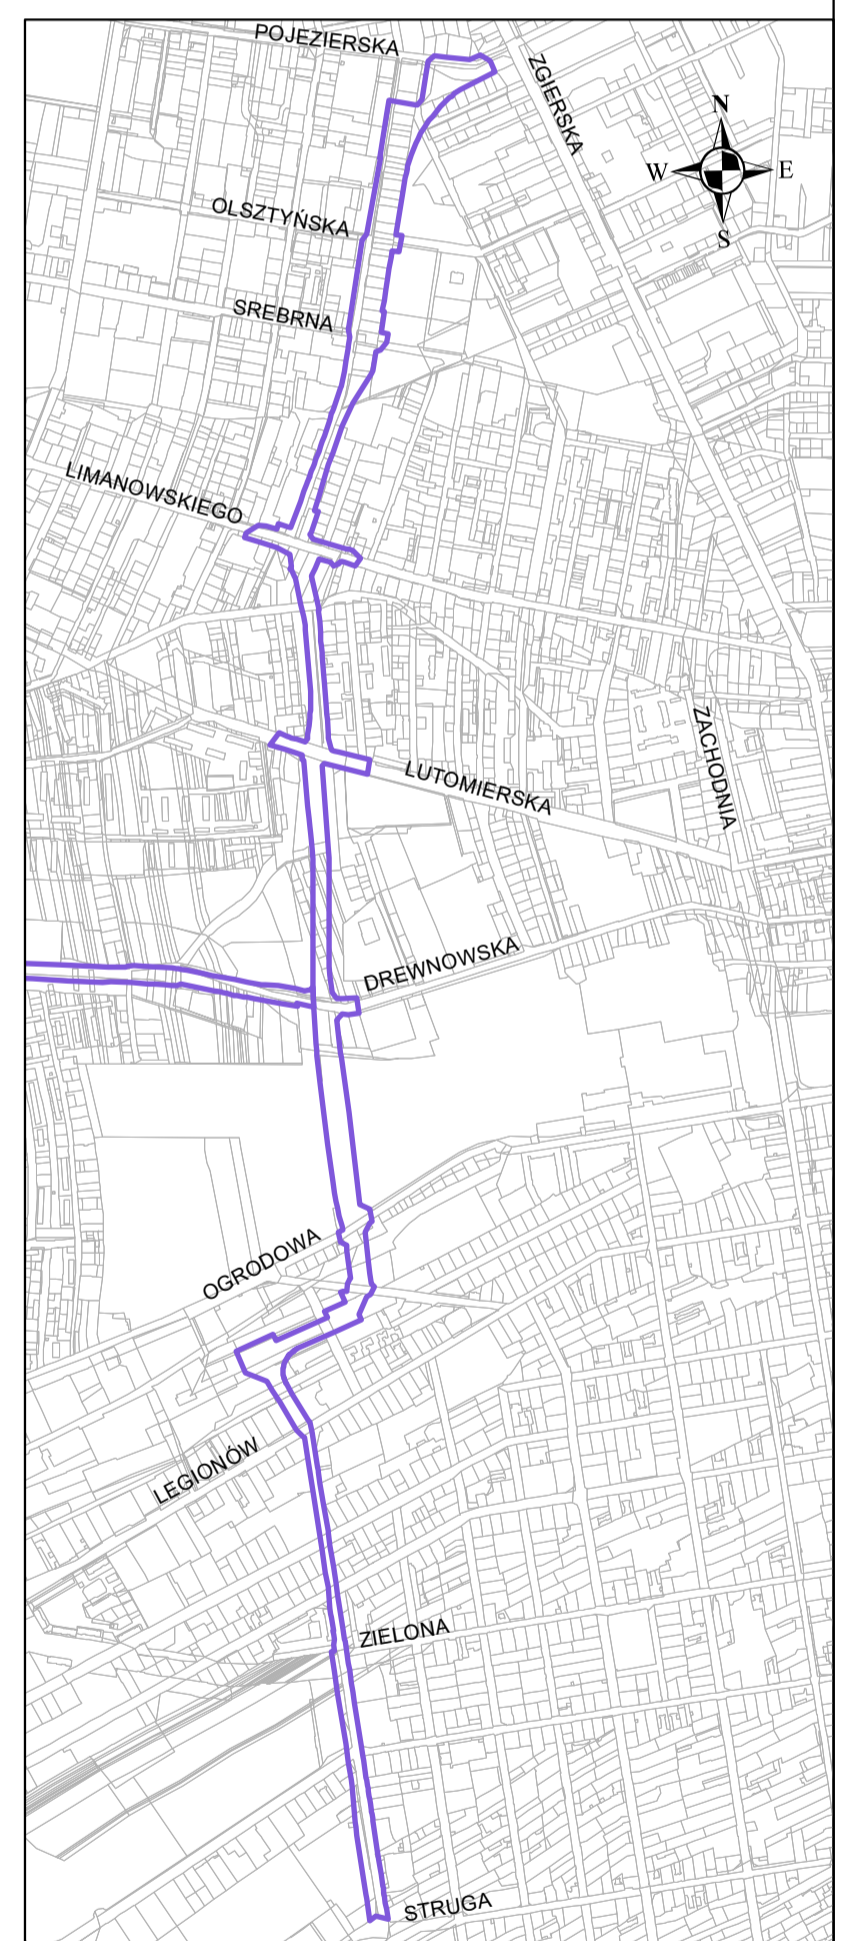

Obszary przestrzeni publicznej, dla których obowiązkowe jest sporządzenie miejscowego planu zagospodarowania przestrzennego:

Tereny przewidziane dla ustalenia przebiegu projektowanych dróg, w szczególności korytarzy drogowych oraz towarzyszącej im infrastruktury

MIEJSKA PRACOWNIA URBANISTYCZNA W ŁODZI 90-418 Łódź, al. Tadeusza Kościuszki 19, tel. 42/62-87-500, 42/62-87-501, fax 42/62-87-503			
OPRACOWANIE:	STUDIUM UWARUNKOWAŃ I KIERUNKÓW ZAGOSPODAROWANIA PRZESTRZENNEGO MIASTA ŁODZI		
TEMAT:	KIERUNKI - PRZESTRZENIE PUBLICZNE - PROJEKTOWANE DROGI		
DATA:	SIERPIEŃ 2021	NUMER:	15b