
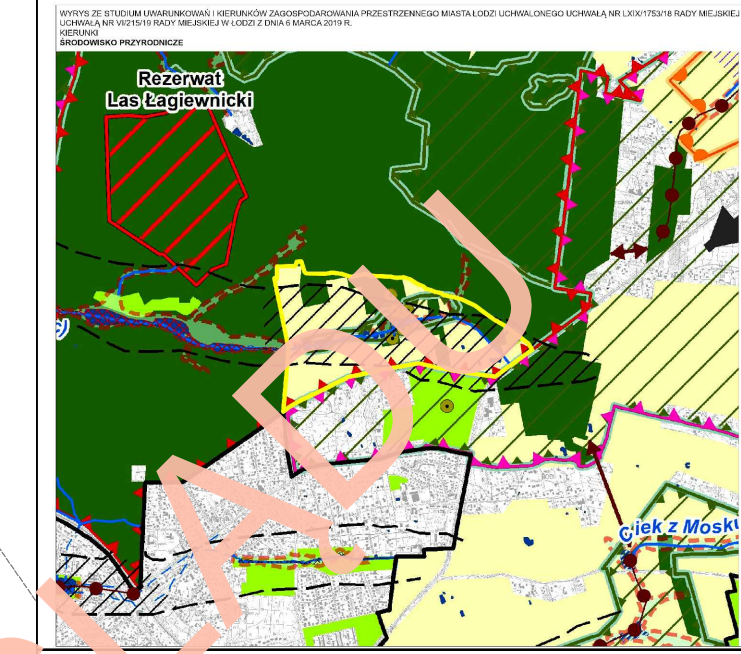


# Miejscowy plan zagospodarowania przestrzennego dla części obszaru miasta Łodzi położonej w rejonie ulic: Wycieczkowej, Rogowskiej i Strykowskiej

## PROGNOZA ODDZIAŁYWANIA NA ŚRODOWISKO

SKALA 1 : 2000

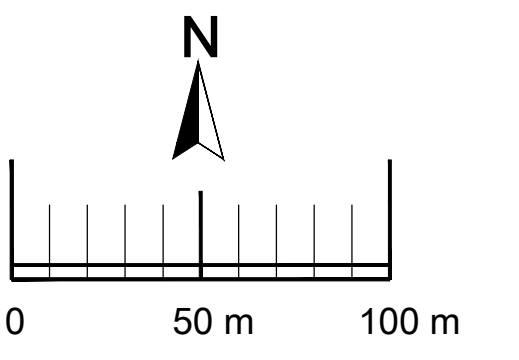

**MIEJSKA PRACOWNIA URBANISTYCZNA W ŁODZI**  
 ul. Tadeusza Kościuszki 19  
 tel. (42) 628-75-00, (42) 628-75-01 tel/fax (42) 628-75-03  
**PROGNOZA ODDZIAŁYWANIA NA ŚRODOWISKO PROJEKTU MIEJSCOWEGO PLANU ZAGOSPODAROWANIA PRZESTRZENNEGO DLA CZĘŚCI OBSZARU MIASTA ŁODZI POŁOŻONEJ W REJONIE ULIC: WYCIECZKOWEJ, ROGOWSKIEJ I STRYKOWSKIEJ**  
**DIREKTOR:** mgr inż. arch. Magdalena Talar-Wisniewska  
**PRACOWNIA PRZESTRZENNA:** mgr inż. arch. Anna Tomaszewska, mgr inż. arch. Daria Węgrzyn, mgr inż. arch. Joanna Skarż  
**AUTORZY PROGNOZY:** mgr inż. Anna Cieciszka-Wojciszewska, mgr inż. Karolina Pańkowska  
 Łódź, listopad 2021 r. skala 1:2000

- OZNACZENIA DO PROGNOZY ODDZIAŁYWANIA NA ŚRODOWISKO**
- graniczce Parku Krajobrazowego Wzniesień Łódzkich
  - graniczce otuliny Parku Krajobrazowego Wzniesień Łódzkich
  - pomniki przyrody
  - naturalne korytarze wymiany powietrza
  - zasieg gruntów leśnych wg. użytku
  - części działek proponowane do zmiany przeznaczenia gruntów leśnych na cele nieleśne
  - obiekty hydrogeologiczne CBZH (Przewidywana Ciężarowa Przewodność Terenu)
  - obszar zalawowy doliny rzecznej
  - uroczyiska leśne
  - RADIOSTACJA
  - WSKAZNIKI POWIERZCHNI BIOLOGICZNEJ CZYNNEJ minimum 65%
  - TERENY OBJĘTE OCHRONĄ AKUSTYCZNĄ WG PRAWA OCHRONY ŚRODOWISKA
  - tereny zielone naturalnej i wód powierzchniowych, na których istnieje zabudowa obiektów i ochrony akustycznej jako: tereny zabudowy mieszkaniowej jednorodzinnej lub tereny zabudowy mieszkaniowej wielorodzinnej i zamieszkania zbiorowego
  - tereny rekreacyjno-wypoczynkowe
  - PROJEKTOWANE ELEMENTY ZAGOSPODAROWANIA OBNIŻAJĄCE JAKOŚĆ ŚRODOWISKA
  - pasje drogowe

- WYKRYT I WYPIS ZE STUDIUM UWARUNKOWAŃ I KIERUNKÓW ZAGOSPODAROWANIA PRZESTRZENNEGO MIASTA ŁODZI ZATWIERDZONEGO UCHWAŁĄ NR LXIX/1531/18 RADY MIEJSKIEJ W ŁODZI Z DNIA 28 MARCA 2018 R., ZMIENIONEGO UCHWAŁĄ NR XV/2151/19 RADY MIEJSKIEJ W ŁODZI Z DNIA 6 MARCA 2019 R.**
- KIERUNKI - JEDNOSTKI FUNKCJONALNO-PRZESTRZENNE**
- JEDNOSTKI FUNKCJONALNO-PRZESTRZENNE
  - TERENY LABÓW I POSIADKOŚCI SIKMAMA 3 I 4A
  - Strefy WYŁĄCZONE SPOD ZAKŁADÓW ODDZIAŁYWANIE DLA SYSTEMU PRZYRODNICZEGO
  - Tereny zielone i lasowe
  - Tereny zielone przyrodnicze
  - Tereny ogrodów działkowych
  - TERENY SYSTEMU PRZYRODNICZEGO
  - Park Krajobrazowy Wzniesień Łódzkich
  - Obszary Parku Krajobrazowego Wzniesień Łódzkich
  - Obszary o wysokich walorach przyrodniczych i wymagające ochrony
  - Obszary dziedzictwa kulturowego, archeologicznego
  - Strefy konserwatorskie ochrony archeologicznej
  - Strefy ochrony konserwatorskiej Strefa K
  - TERENY SYSTEMU KOMUNIKACYJNEGO
  - Tereny stacji ulic publicznych
  - ELEMENTY INFORMACYJNE
  - Napowietrzna linia elektroenergetyczna 110 kV 225kV/400kV
  - Wody powierzchniowe, skanalizowane oraz inne rzeki i cieki

- USTALENIA OBOWIĄZUJĄCE**
- graniczce obszaru objętego planem
  - linie rozgraniczające tereny o różnym sposobie zagospodarowania
  - ZN tereny zielone naturalnej
  - ZL tereny lasów i zalesień
  - ZD tereny ogrodów działkowych
  - KDG tereny ulic głównych
  - KDL tereny ulic lokalnych
  - KDW tereny dróg wewnętrznych
  - KS tereny parkingu
  - istniejące strefy ochronne od linii napowietrznych
  - pasje ochronne od przewodów wodociągowego i kanalizacyjnego

- USTALENIA OBOWIĄZUJĄCE WYNIKAJĄCE Z PRZEPISÓW ODRĘBNYCH**
- graniczce Parku Krajobrazowego Wzniesień Łódzkich
  - graniczce otuliny Parku Krajobrazowego Wzniesień Łódzkich
  - pomniki przyrody
  - strefa kontrolowana od gazociągu

- OZNACZENIA INFORMACYJNE**
- nr ewidencyjny i granica działki
  - istniejące budynki
  - istniejąca linia napowietrzna 110 kV
  - istniejąca linia napowietrzna 15 kV
  - istniejące stacje transformatorowe
  - istniejące stacje transformatorowe poza granicami opracowania
  - istniejący gazociąg średniego ciśnienia
  - istniejący wodociąg
  - orientacyjne lokalizacje udokumentowanych ujęć wód podziemnych
  - strefy ochronne od istniejących linii napowietrznych poza obszarem opracowania
  - obszar zalawowy doliny rzecznej
  - RADIOSTACJA
  - nazwa uroczyiska leśnych
  - naturalne korytarze wymiany powietrza
  - zasieg gruntów leśnych wg. użytku
  - ścieżki leśne
  - strefa wejścia do lasu
  - linie rozgraniczające dróg poza granicami mpz

**MIEJSKA PRACOWNIA URBANISTYCZNA W ŁODZI**  
 ul. Tadeusza Kościuszki 19  
 tel. (42) 628-75-00, (42) 628-75-01 tel/fax (42) 628-75-03

**MIEJSCOWY PLAN ZAGOSPODAROWANIA PRZESTRZENNEGO DLA CZĘŚCI OBSZARU MIASTA ŁODZI POŁOŻONEJ W REJONIE ULIC: WYCIECZKOWEJ, ROGOWSKIEJ I STRYKOWSKIEJ.**

**ZADANIE:** prognoza oddziaływania na środowisko projektu miejscowego planu zagospodarowania przestrzennego dla części obszaru miasta Łodzi położonej w rejonie ulic: Wycieczkowej, Rogowskiej i Strykowskiej

**OPRACOWANIE:** mgr inż. arch. Magdalena Talar-Wisniewska

**PROJEKTOWANIE:** mgr inż. arch. Anna Tomaszewska, mgr inż. arch. Daria Węgrzyn, mgr inż. arch. Joanna Skarż

**KONTROLA:** mgr inż. Krzysztof Ciepłowski

**OPRACOWANIE:** mgr inż. Monika Maciejewska

**PROJEKTOWANIE:** mgr inż. Anna Tomaszewska, mgr inż. arch. Daria Węgrzyn, mgr inż. arch. Joanna Skarż

**PROJEKTOWANIE:** mgr inż. Anna Cieciszka-Wojciszewska, mgr inż. Karolina Pańkowska

**PROJEKTOWANIE:** Rody Mysłajskiej - Zakład nr 14b Ulicy Włocławskiej 14b w Łodzi

**PROJEKTOWANIE:** Rody Mysłajskiej w Łodzi z dnia 2021 r.

Łódź, listopad 2021 r. skala 1:2000

RYSUNEK PLANU JESTŁY SPORZĄDZONY NA KOPII MAPY ZASADNICZEJ I OPARTY NA PODSIĘCI ELEKTRYCZNEJ PRZEZ ODRZĄDZA ŚMIECZNE I ODDZIOGÓW ORODOKA GOSPODARWA W ŁODZI W WYMIARACH 2019 R.

PODPOWZEMERYKOWANO W DZIE 22.03.2019 R. WYNIK KONTROLI PRZEJRYWNY