


ZMIANA MIEJSCOWEGO PLANU ZAGOSPODAROWANIA PRZESTRZENNEGO DLA CZĘŚCI OBSZARU MIASTA ŁODZI POŁOŻONEJ W REJONIE ALEI MARSZAŁKA JÓZEFA PIŁSUDSKIEGO I ULIC: SOBOLOWEJ DO TERENÓW KOLEJOWYCH, STANISŁAWA PRZYBYSZEWSKIEGO ORAZ PROJEKTOWANEJ KONSTYTUCYJNEJ

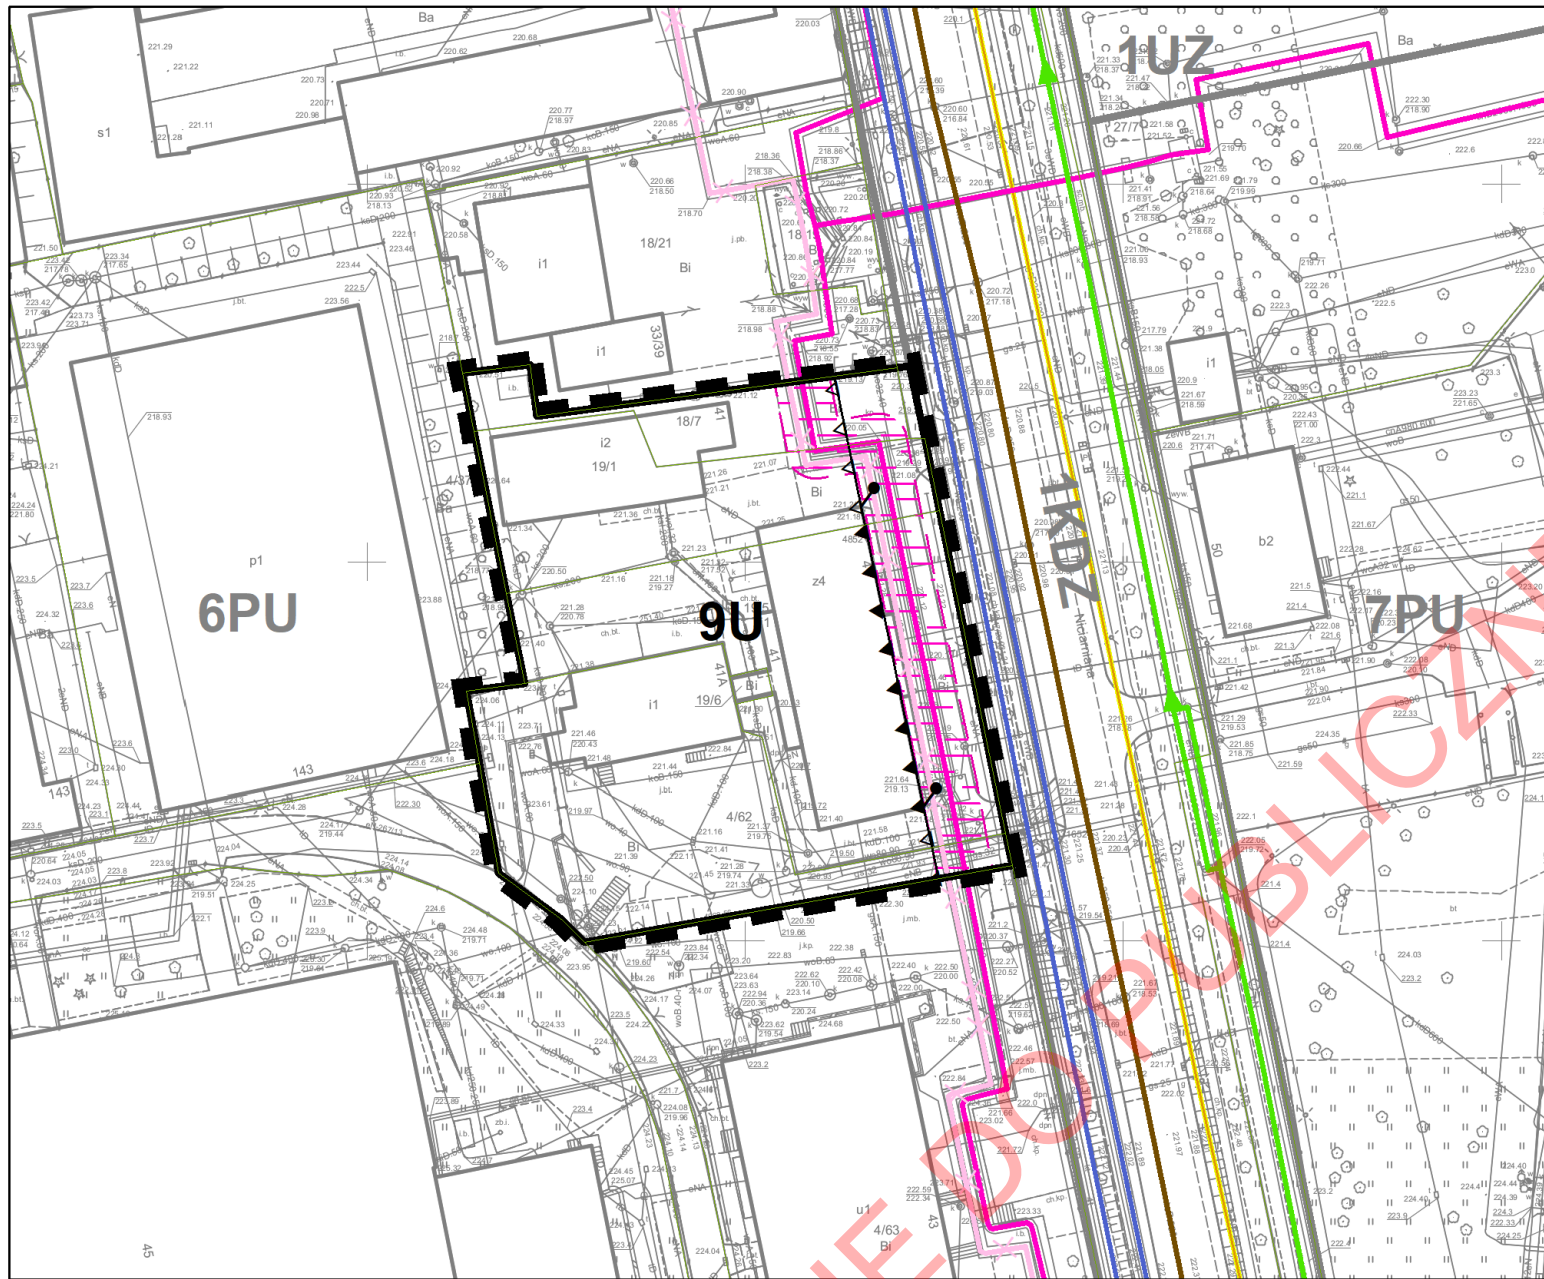

USTALENIA OBOWIĄZUJĄCE

- GRANICE OBSZARU OBJĘTEGO USTALENIAMI PLANU
- LINIE ROZGRANICZAJĄCE TERENY O RÓŻNYCH FUNKCJACH I RÓŻNYCH ZASADACH ZAGOSPODAROWANIA PRZESTRZENNEGO
- OBOWIĄZUJĄCE LINIE ZABUDOWY
- NIEPRZEKRACZALNE LINIE ZABUDOWY
- PUNKT ZMIANY RODZAJU LINII ZABUDOWY

PRZEZNACZENIE TERENU

- TERENY ZABUDOWY USŁUGOWEJ


OZNACZENIA INFORMACYJNE

- GRANICE DZIAŁEK EWIDENCYJNYCH
- WODOCIĄG
- KANALIZACJA SANITARNA
- KANALIZACJA DESZCZOWA
- CIEPŁOCIĄG - woda gorąca
- STREFA BEZPIECZEŃSTWA OD CIEPŁOCIĄGU
- CIEPŁOCIĄG pary wodnej - DO LIKWIDACJI
- GAZOCIĄG ŚREDNIEGO CIŚNIENIA

W ZAKRESIE USTALEŃ OBOWIĄZUJĄCEGO PLANU MIEJSCOWEGO

- LINIE ROZGRANICZAJĄCE TERENY O RÓŻNYCH FUNKCJACH I RÓŻNYCH ZASADACH ZAGOSPODAROWANIA PRZESTRZENNEGO
- SYMBOLE TERENÓW

WYRYS I WYPIS ZE STUDIUM UWARUNKOWAŃ I KIERUNKÓW ZAGOSPODAROWANIA PRZESTRZENNEGO MIASTA ŁODZI ZATWIERDZONEGO UCHWAŁĄ NR LXIX/1753/18 RADY MIEJSKIEJ W ŁODZI Z DNIA 28 MARCA 2018 R. ZMIENIONEGO UCHWAŁĄ NR VII/215/19 RADY MIEJSKIEJ W ŁODZI Z DNIA 6 MARCA 2019 R.

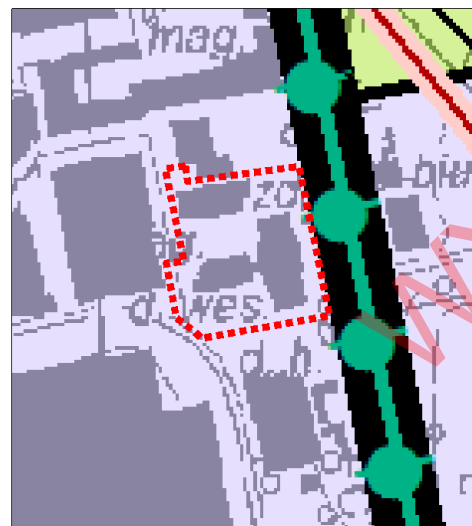

JEDNOSTKI FUNKCJONALNO-PRZESTRZENNE

TERENY PRZEZNACZONE POD ZABUDOWĘ

- Tereny aktywności gospodarczej o ograniczonej uciążliwości
- Tereny zieleni urządzonej o powierzchni minimum 3 ha i dolin rzecznych w strefie zurbanizowanej

ELEMENTY INFORMACYJNE

- Obszar zdegradowany i obszar rewitalizacji
- Napowietrzne linie elektroenergetyczne 110 kV, 220 kV, 400 kV

MPU Łódź MIEJSKA PRACOWNIA URBANISTYCZNA W ŁODZI
90-418 Łódź, ul. Kosciuszki 19
Tel. (0-42) 628-75-00, (0-42) 628-75-76 tel./fax (0-42) 680-75-03

ZMIANA MIEJSCOWEGO PLANU ZAGOSPODAROWANIA PRZESTRZENNEGO DLA CZĘŚCI OBSZARU MIASTA ŁODZI, POŁOŻONEJ W REJONIE ALEI MARSZAŁKA JÓZEFA PIŁSUDSKIEGO I ULIC: SOBOLOWEJ DO TERENÓW KOLEJOWYCH, STANISŁAWA PRZYBYSZEWSKIEGO ORAZ PROJEKTOWANEJ KONSTYTUCYJNEJ

ZESPÓŁ AUTORSKI		
DYREKTOR MPU W ŁODZI	dr inż. arch. Magdalena Talar-Wiśniewska	
STRUKTURA PRZESTRZENNA I OCHRONA DZIEDZICTWA KULTUROWEGO:	mgr inż. arch. Dagmara Meksa mgr inż. Dorota Starega	
KOMUNIKACJA	mgr inż. Marek Gruchała	
ELEKTROENERGETYKA	inż. Marek Bubiak	
CO / GAZ	inż. Marek Bubiak	
WOD-KAN:	mgr inż. Monika Meckier	
ŚRODOWISKO PRZYRODNICZE:	mgr inż. Anna Olaczek-Wołowska	
PRZEDMIOT RYSUNKU	RYSUNEK PLANU – Załącznik Nr 1 do Uchwały Rady Miejskiej w Łodzi z dnia	
ZAŁĄCZNIK NR 1	Łódź, styczeń 2022 r.	skala 1 : 1 000

