


WSCH. GRANICA CMENTARZA ŚW. WOJCIECHA -  
 PŁN. GRANICA POWIĘKSZENIA CMENTARZA -  
 UL. LOTNA - UL. BAŁTYCKA

ZAŁĄCZNIK NR 9 DO UCHWAŁY  
 NR LXXXIX/766 RADY MIEJSKIEJ  
 W ŁODZI Z DNIA 16 LUTEGO 98R.



RYSUNEK PLANU

1:1000

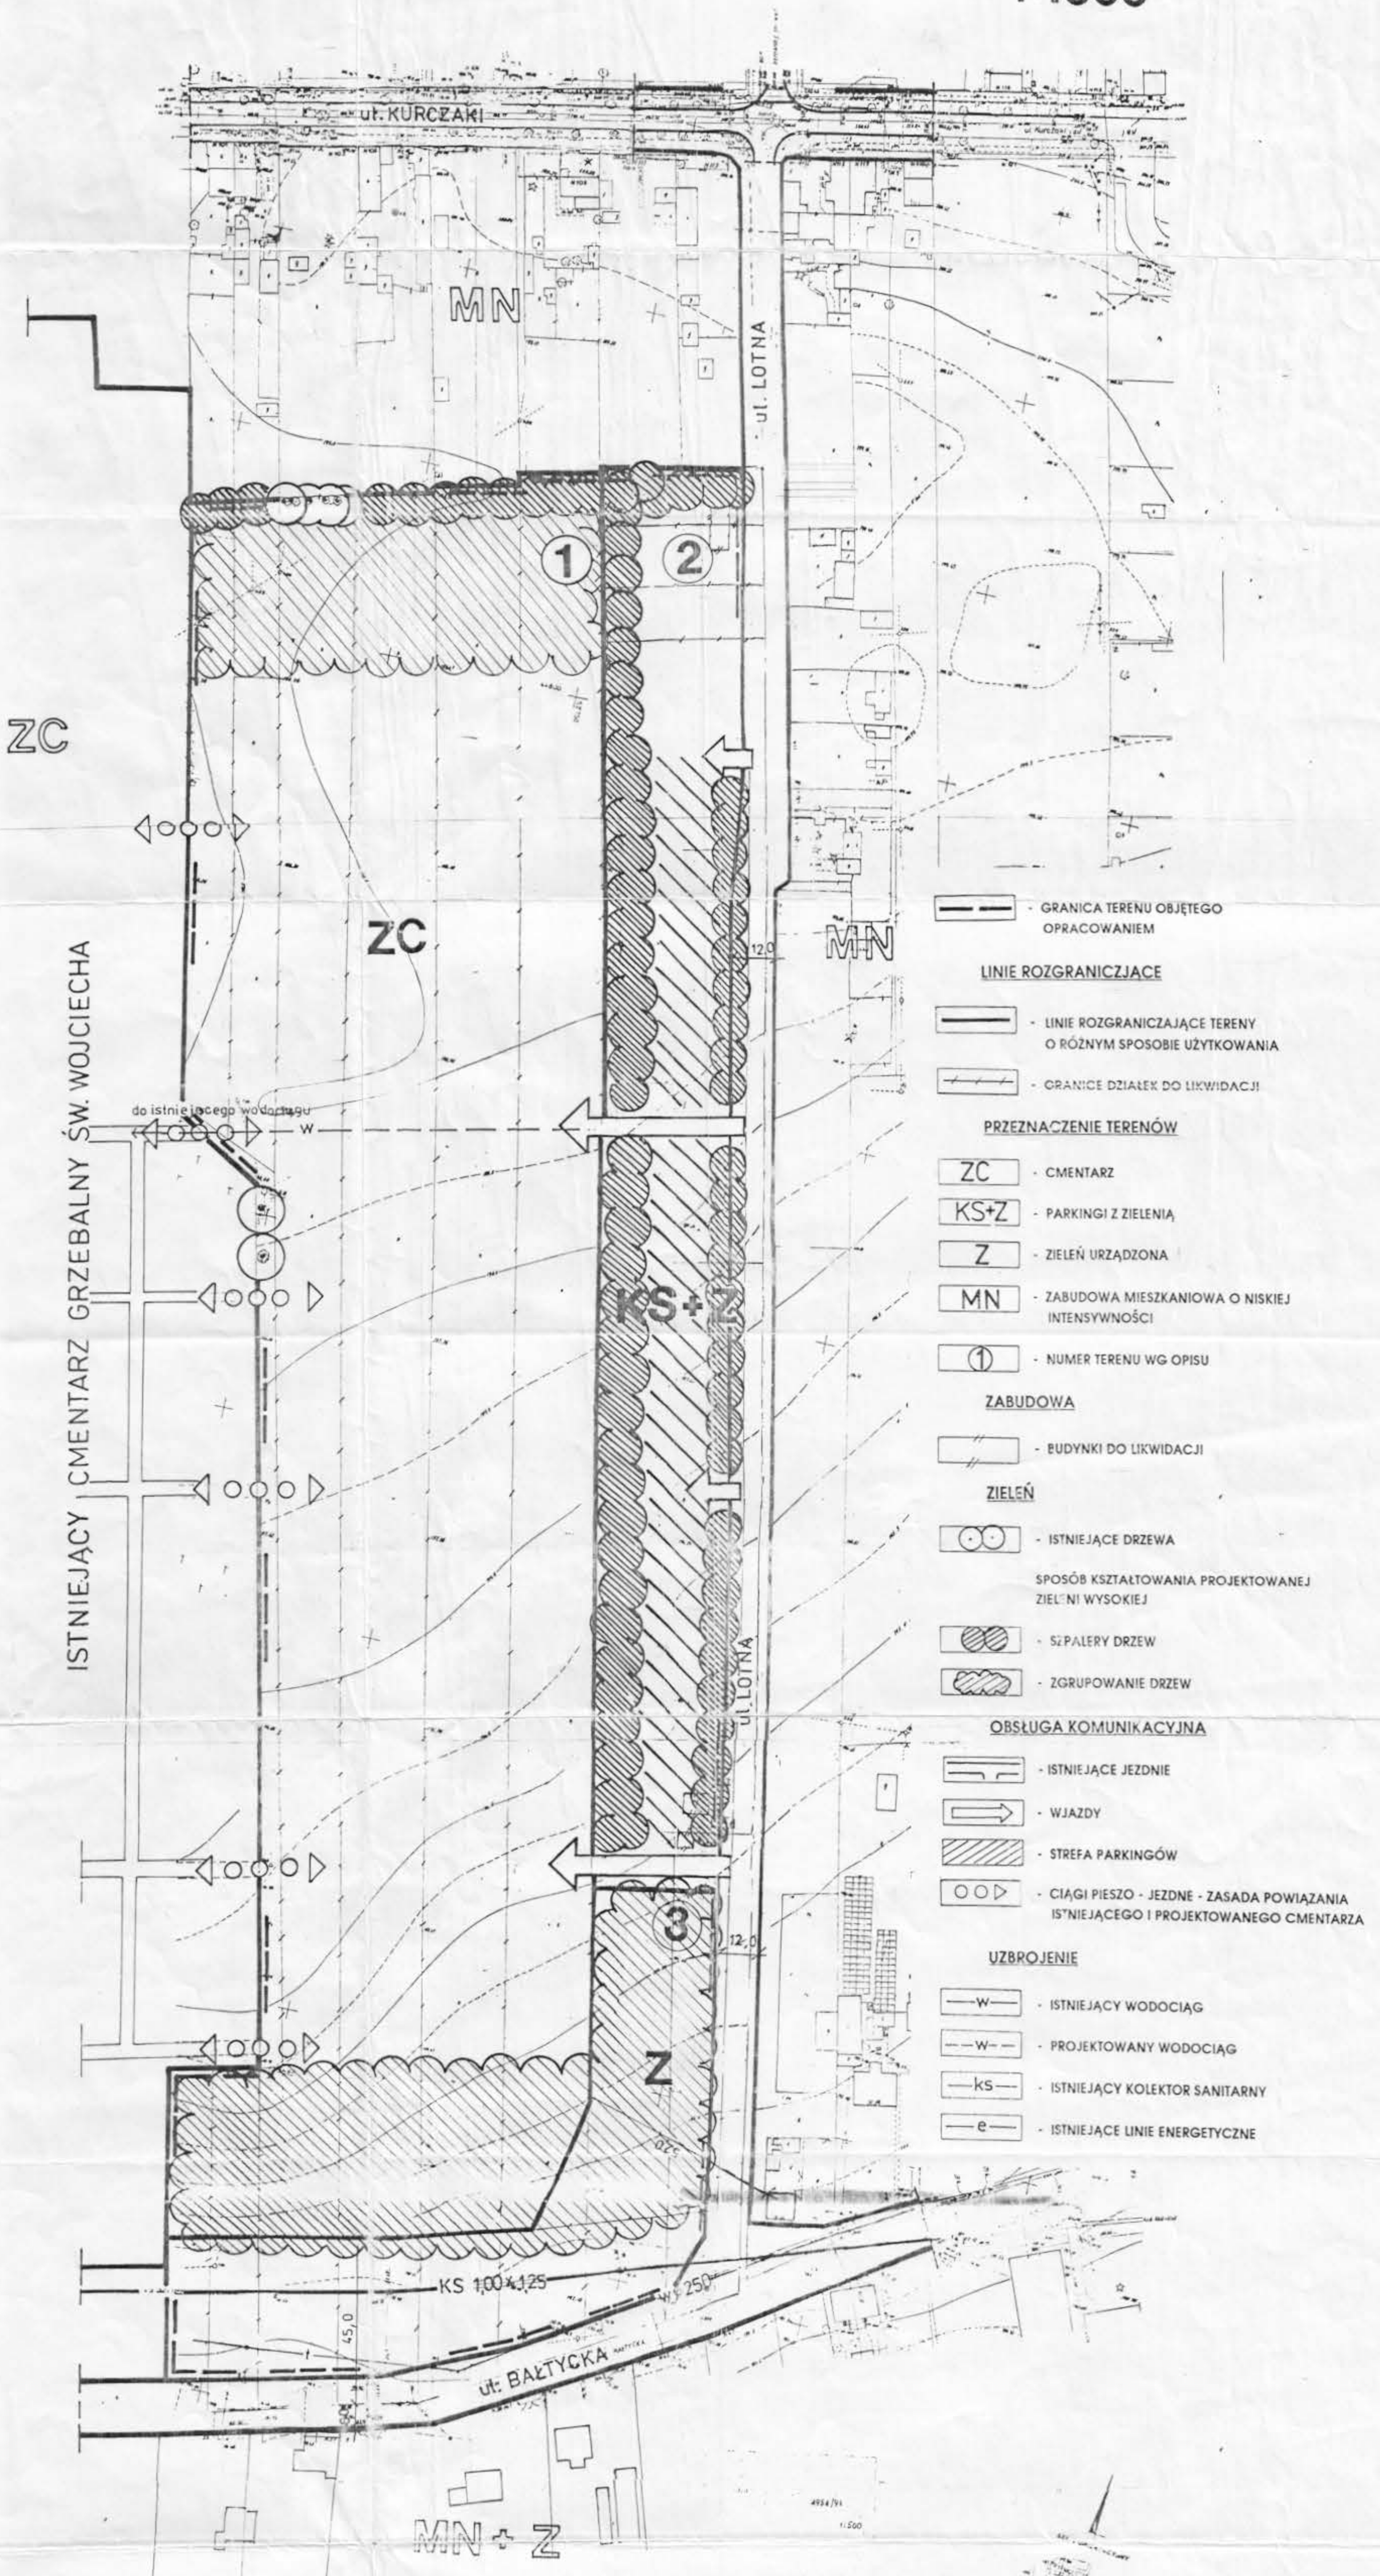

- GRANICA TERENU OBJĘTEGO OPRACOWANIEM
- LINIE ROZGRANICZAJĄCE**
- LINIE ROZGRANICZAJĄCE TERENY O RÓŻNYM SPOSOBIE UŻYTKOWANIA
- GRANICE DZIAŁEK DO LIKWIDACJI
- PRZEZNACZENIE TERENÓW**
- ZC - CMENTARZ
- KS+Z - PARKINGI Z ZIELENIĄ
- Z - ZIELEŃ URZĄDZONA
- MN - ZABUDOWA MIESZKANIOWA O NISKIEJ INTENSYWNOŚCI
- ① - NUMER TERENU WG OPISU
- ZABUDOWA**
- BUDYNKI DO LIKWIDACJI
- ZIELEŃ**
- ISTNIEJĄCE DRZEWIA
- SPOSÓB KSZTAŁTOWANIA PROJEKTOWANEJ ZIELENI WYSOKIEJ**
- SZPALERY DRZEW
- ZGRUPOWANIE DRZEW
- OBSŁUGA KOMUNIKACYJNA**
- ISTNIEJĄCE JEZDNI
- WJAZDY
- STREFA PARKINGÓW
- CIĄGI PIESZO - JEZDNI - ZASADA POWIĄZANIA ISTNIEJĄCEGO I PROJEKTOWANEGO CMENTARZA
- UZBROJENIE**
- w- - ISTNIEJĄCY WODOCIĄG
- w- - PROJEKTOWANY WODOCIĄG
- ks- - ISTNIEJĄCY KOLEKTOR SANITARNY
- e- - ISTNIEJĄCE LINIE ENERGETYCZNE

11.1994  
 NIERUCHOMOŚCI  
 ul. Bałtycka 125  
 494/71  
 1:500  
 22.01.1994  
 MIEJSKIE PRZEDSIĘBIORSTWO GEODEZYJNE W ŁODZI  
 Pracownia Repraprodukcyjna  
 ul. Piotrkowska 79  
 90-100 Łódź



**WMW**  
 PRACOWNIA PROJEKTOWA

94-121 Łódź ul. Piłkarska 79  
 tel./fax (0-42) 886-885  
 Wielkopolski Bank Kasy Polowej S.A. Łódź  
 Konto Nr 1050-301-711993-128-00-0

<p><b>m. ŁÓDŹ</b>                  dzielnica Łódź - GÓRNA                  ul. Bałtycka Nr 26-16, ul. Kurczaki Nr 101-101</p>	<p><b>MAPA SYTUACYJNO-WYSOKOŚCIOWA</b>                  w skali 1:500                  z geodezyjną inwentaryzacją urządzeń podziemnych</p>	<p>Zestawienie arkuszy: 1/1000, 1/500, 1/200, 1/100                  Nr. 10. Uprzejmie                  22.01.1994</p>
---	---	--