# MIEJSCOWY PLAN ZAGOSPODAROWANIA PRZESTRZENNEGO DLA CZĘŚCI OBSZARU MIASTA ŁODZI POŁOŻONEJ W DOLINIE RZEKI SOKOŁÓWKI, OBEJMUJĄCEJ ZACHODNIĄ CZĘŚĆ OSIEDLA RADOGOSZCZ

## Załącznik Nr 1 do uchwały Nr VIII/146/15 Rady Miejskiej w Łodzi z dnia 18 marca 2015 r.

### Legenda

**OZNACZENIA OBOWIĄZUJĄCYCH USTALEŃ PLANU**

- GRANICE OBSZARU OBJĘTEGO PLANEM
- NIEPRZEKRACZALNE LINIE ZABUDOWY
- OBOWIĄZUJĄCE LINIE ZABUDOWY
- LINIE ROZGRANICZAJĄCE
- OBSZAR O SZCZEGÓLNYCH WALORACH KRAJOBRAZOWYCH (PROJEKTOWANY OBSZAR CHRONIONEGO KRAJOBRAZU "BZURY I DORZECZA SOKOŁÓWKI")
- STREFA ŚCISŁEJ OCHRONY I REGULACJI EKOHYDROLOGICZNEJ
- AZP 65-51/5 STANOWISKA ARCHEOLOGICZNE
- STREFA OCHRONY KONSERWATORSKO-ARCHEOLOGICZNEJ

**PRZEZNACZENIE TERENÓW**

- KD-GP TERENY DRÓG KLASY GŁÓWNEJ RUCHU PRZYSPIESZONEGO
- KD-G TERENY DRÓG KLASY GŁÓWNEJ
- KD-Z TERENY DRÓG KLASY ZBIORCZEJ
- KD-L TERENY DRÓG KLASY LOKALNEJ
- KD-D TERENY DRÓG KLASY DOJAZDOWEJ
- KD-PJ TERENY CIĄGÓW PIESZO-JEZDNYCH
- KD-PR TERENY CIĄGÓW PIESZO-ROWEROWYCH
- MN TERENY ZABUDOWY MIESZKANIOWEJ JEDNORODZINNEJ
- MW TERENY ZABUDOWY MIESZKANIOWEJ WIELORODZINNEJ
- UP TERENY ZABUDOWY USŁUG PUBLICZNYCH
- U TERENY ZABUDOWY USŁUGOWEJ
- UOT TERENY USŁUG OBSŁUGI PODRÓŻNYCH
- UH TERENY ROZMIESZCZENIA OBIEKTÓW HANDLOWYCH O POWIERZCHNI SPRZEDAŻY POWYŻEJ 2000 m² ORAZ USŁUG
- P TERENY ZABUDOWY PRZEMYSŁOWEJ
- US TERENY USŁUG SPORTU I REKREACJI
- ZP TERENY ZIELENI URZĄDZONEJ
- ZD TERENY OGRODÓW DZIAŁKOWYCH
- ZL TERENY ZIELENI NIEURZĄDZONEJ
- ZN TERENY ZIELENI NATURALNEJ
- ZS LASY
- ZLK LASY KOMUNALNE
- T TERENY INFRASTRUKTURY TECHNICZNEJ - TELEKOMUNIKACJA
- C TERENY INFRASTRUKTURY TECHNICZNEJ - CIEPŁOCIĄG
- K TERENY INFRASTRUKTURY TECHNICZNEJ - KANALIZACJA
- E TERENY INFRASTRUKTURY TECHNICZNEJ - ENERGETYKA
- WS TERENY WÓD POWIERZCHNIOWYCH
- TERENY KOLEI

**OZNACZENIA WYNIKAJĄCE Z PRZEPISÓW ODRĘBNYCH**

- POMNIKI PRZYRODY OŻYWIONEJ
- UŻYTEK EKOLOGICZNY "MIĘDZYRZECZE SOKOŁÓWKI I BRZOZY"
- UŻYTEK EKOLOGICZNY "OLSY NA ŻABIEŃCU"
- GRANICE ZASIĘGU WÓD POWODZIOWYCH O P=1%

**OZNACZENIA MAJĄCE CHARAKTER INFORMACYJNY**

- LINIE WYMIAROWE
- GRANICE DZIAŁEK
- LINIE ROZGRANICZAJĄCE DRÓG POZA GRANICAMI OBSZARU OBJĘTEGO PLANEM
- ŚCIEŻKI ROWEROWE
- STANOWISKO ARCHEOLOGICZNE ZLOKALIZOWANE POZA GRANICAMI OBSZARU OBJĘTEGO PLANEM

**SIECI ELEKTROENERGETYCZNE**

- NAPOWIETRZNA SIEĆ ELEKTROENERGETYCZNA WYSOKIEGO NAPIĘCIA
- PODZIEMNA SIEĆ ELEKTROENERGETYCZNA ŚREDNIEGO NAPIĘCIA
- NAPOWIETRZNA SIEĆ ELEKTROENERGETYCZNA ŚREDNIEGO NAPIĘCIA

**SIECI KANALIZACYJNE**

- ISTNIEJĄCA SIEĆ KANALIZACJI DESZCZOWEJ
- ISTNIEJĄCA SIEĆ KANALIZACJI OGÓLNOSPŁAWNEJ
- ISTNIEJĄCA SIEĆ KANALIZACJI SANITARNEJ
- PROJEKTOWANA SIEĆ KANALIZACJI DESZCZOWEJ PROWADZONA METODĄ TRADYCYJNĄ ( RUROWĄ)
- PROJEKTOWANA SIEĆ KANALIZACJI DESZCZOWEJ PROWADZONA METODĄ ALTERNATYWNĄ ( ROWEM)
- PROJEKTOWANA SIEĆ KANALIZACJI SANITARNEJ

**SIECI WODOCIĄGOWE**

- ISTNIEJĄCA SIEĆ WODOCIĄGOWA
- PROJEKTOWANA SIEĆ WODOCIĄGOWA

**SIECI CIEPŁOWNICZE**

- ISTNIEJĄCA SIEĆ CIEPŁOWNICZA NAZIEMNA
- ISTNIEJĄCA SIEĆ CIEPŁOWNICZA PODZIEMNA

**SIEĆ GAZOWA**

- ISTNIEJĄCA SIEĆ GAZOWA
- PROJEKTOWANA SIEĆ GAZOWA

**LINIA RADIOWA**

- ISTNIEJĄCA LINIA RADIOWA

**STREFY OGRANICZENIA ZAGOSPODAROWANIA TERENÓW**

- STREFA OGRANICZENIA ZAGOSPODAROWANIA TERENÓW WYNIKAJĄCA Z PRZEBIEGU NAPOWIETRZNYCH SIECI ELEKTROENERGETYCZNEJ
- STREFA OGRANICZENIA ZAGOSPODAROWANIA TERENÓW WYNIKAJĄCA Z PRZEBIEGU SIECI WODOCIĄGOWEJ
- STREFA OGRANICZENIA ZAGOSPODAROWANIA TERENÓW WYNIKAJĄCA Z PRZEBIEGU SIECI GAZOWEJ
- STREFA OGRANICZENIA ZAGOSPODAROWANIA TERENÓW WYNIKAJĄCA Z PRZEBIEGU SIECI KANALIZACYJNEJ
- STRAFA OGRANICZENIA ZAGOSPODAROWANIA TERENÓW WYNIKAJĄCA Z PRZEBIEGU LINII RADIOWEJ

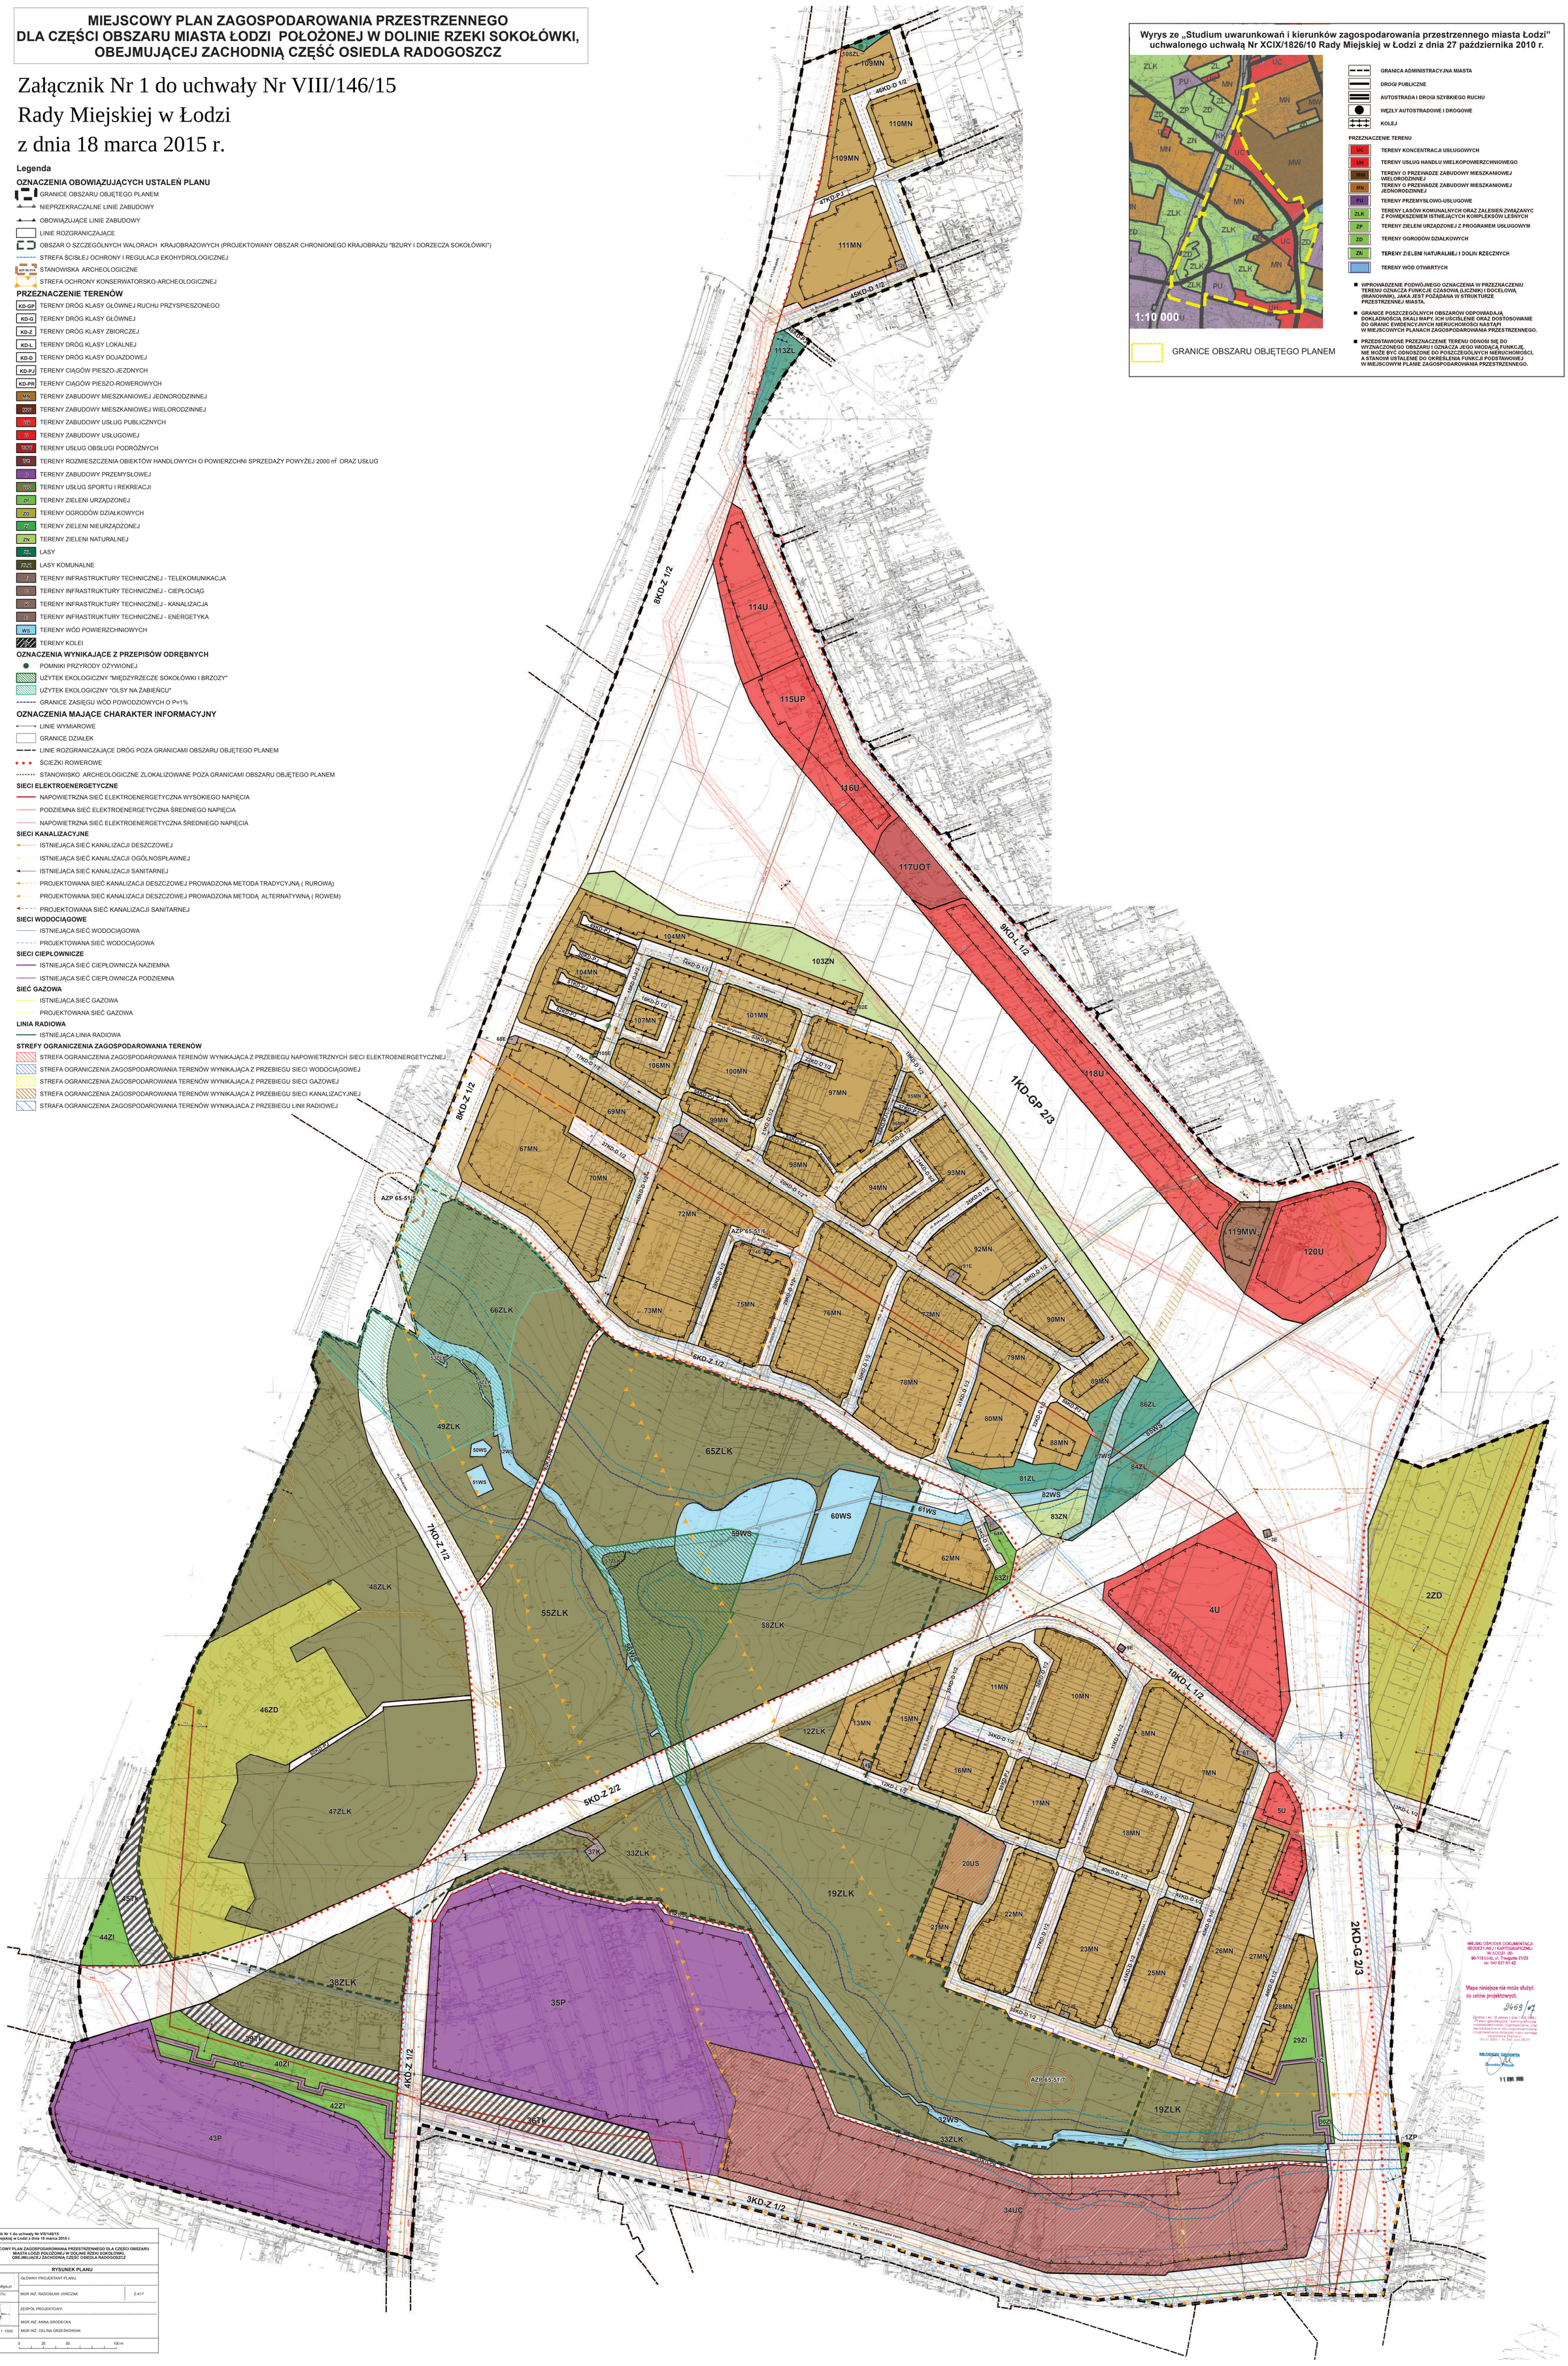


**Wyrys ze „Studium uwarunkowań i kierunków zagospodarowania przestrzennego miasta Łodzi" uchwalonego uchwałą Nr XCIX/1826/10 Rady Miejskiej w Łodzi z dnia 27 października 2010 r.**




GRANICE OBSZARU OBJĘTEGO PLANEM

- GRANICA ADMINISTRACYJNA MIASTA
- DROGI PUBLICZNE
- AUTOSTRADA I DROGI SZYBKIEGO RUCHU
- WĘZŁY AUTOSTRADOWE I DROGOWE
- KOLEJ

PRZEZNACZENIE TERENU

- UC TERENY KONCENTRACJI USŁUGOWYCH
- UH TERENY USŁUG HANDLU WIELKOPOWIERZCHNIOWEGO
- MW TERENY O PRZEWADZE ZABUDOWY MIESZKANIOWEJ WIELORODZINNEJ
- MN TERENY O PRZEWADZE ZABUDOWY MIESZKANIOWEJ JEDNORODZINNEJ
- PU TERENY PRZEMYSŁOWO-USŁUGOWE
- ZLK TERENY LASÓW KOMUNALNYCH ORAZ ZALESIEŃ ZWIĄZANYC Z POWIĘKSZENIEM ISTNIEJĄCYCH KOMPLEKSÓW LEŚNYCH
- ZP TERENY ZIELENI URZĄDZONEJ Z PROGRAMEM USŁUGOWYM
- ZD TERENY OGRODÓW DZIAŁKOWYCH
- ZN TERENY ZIELENI NATURALNEJ I DOLIN RZECZNYCH
- TERENY WÓD OTWARTYCH

- WPROWADZENIE PODWÓJNEGO OZNACZENIA W PRZEZNACZENIU TERENU OZNACZA FUNKCJE CZASOWĄ (LICZNIK) I DOCELOWĄ (MIANOWNIK), JAKA JEST POŻĄDANA W STRUKTURZE PRZESTRZENNEJ MIASTA.
- GRANICE POSZCZEGÓLNYCH OBSZARÓW ODPOWIADAJĄ DOKŁADNOŚCIĄ SKALI MAPY. ICH UŚCIŚLENIE ORAZ DOSTOSOWANIE DO GRANIC EWIDENCYJNYCH NIERUCHOMOŚCI NASTĄPI W MIEJSCOWYCH PLANACH ZAGOSPODAROWANIA PRZESTRZENNEGO.
- PRZEDSTAWIONE PRZEZNACZENIE TERENU ODNOSI SIĘ DO WYZNACZONEGO OBSZARU I OZNACZA JEGO WIODĄCĄ FUNKCJĘ, NIE MOŻE BYĆ ODNOSZONE DO POSZCZEGÓLNYCH NIERUCHOMOŚCI, A STANOWI USTALENIE DO OKREŚLENIA FUNKCJI PODSTAWOWEJ W MIEJSCOWYM PLANIE ZAGOSPODAROWANIA PRZESTRZENNEGO.


MIEJSKI OŚRODEK DOKUMENTACJI GEODEZYJNEJ I KARTOGRAFICZNEJ W ŁODZI (6)
90-113 Łódź, ul. Traugutta 21/23
tel. 042 637-51-42

Mapa niniejsza nie może służyć do celów projektowych.

3469/07

Zgodnie z art. 18 ustawy z dnia 17 lutego 1989 r. - Prawo geodezyjne i kartograficzne rozpowszechnianie, rozpowiadanie, oraz udostępnianie osobom trzecim materiałów geodezyjnych emisyjnej mapy wymaga zezwolenia Starosty
(Dz.U. 2000 r. Nr 240, poz 2027)

MŁODSZY GEODETA
Renata Pilecka

11 KWI. 2008


| | |
|---|---|
| Załącznik Nr 1 do uchwały Nr VIII/146/15 Rady Miejskiej w Łodzi z dnia 18 marca 2015 r. | |
| MIEJSCOWY PLAN ZAGOSPODAROWANIA PRZESTRZENNEGO DLA CZĘŚCI OBSZARU MIASTA ŁODZI POŁOŻONEJ W DOLINIE RZEKI SOKOŁÓWKI, OBEJMUJĄCEJ ZACHODNIĄ CZĘŚĆ OSIEDLA RADOGOSZCZ | |
| RYSUNEK PLANU | |
| www.softgis.pl | GŁÓWNY PROJEKTANT PLANU: |
| ID PROJEKTU: MLL0001 | MGR INŻ. RADOSŁAW JOŃCZAK — Z-417 |
| | ZESPÓŁ PROJEKTOWY: |
| | MGR INŻ. ANNA GRODECKA |
| SKALA: 1 :1000 | MGR INŻ. CELINA GRZEŚKOWIAK |
| 0 25 50 100 m | |