





MIĘSCOWY PLAN ZAGOSPODAROWANIA PRZESTRZENNEGO DLA CZĘŚCI OBSZARU MIASTA ŁÓDZI POŁOŻONEJ W REJONIE ALEI JANA PAWŁA II ORAZ ULIC: WALEREGO WRÓBLEWSKIEGO, HENRYKA WIENIAWSKIEGO I BŁOŃSKIEJ

SKALA 1:1 000

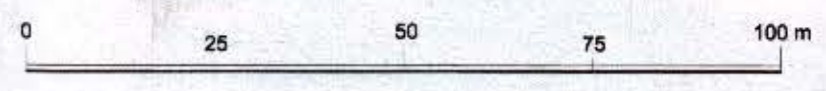

- USTALENIA OBOWIAZUJĄCE**
- GRANICA OBSZARU OBJĘTEGO PLANEM
 - LINIE ROZGRANICZAJĄCE TERENY O RÓŻNYM PRZEZNACZENIU
 - ▲ NIEPRZEKRAZALNE LINIE ZABUDOWY
 - UH TEREN ZABUDOWY USŁUGOWEJ, W TYM HANDLU O POWIERZCHNI SPRZEDAŻY POWYŻEJ 2000 m²
 - U TERENY ZABUDOWY USŁUGOWEJ
 - W TEREN URZĄDZEŃ WODOCIĄGOWYCH
 - KDG TEREN ULICY GŁÓWNEJ
 - KDL TEREN ULICY LOKALNEJ
 - KDW TEREN DROGI WEWNĘTRZNEJ
- OZNACZENIA INFORMACYJNE**
- GRANICE I NUMERY DZIAŁEK EWIDENCYJNYCH
 - LINIE ROZGRANICZAJĄCE TERENY O RÓŻNYM PRZEZNACZENIU POZA GRANICĄ OBSZARU OBJĘTEGO PLANEM
 - GRANICA DZIAŁEK DROGOWYCH
 - LINIE WYMIAROWANIA [m]
 - ISTNIEJĄCE DROGI ROWEROWE
 - ISTNIEJĄCE DROGI ROWEROWE POZA GRANICĄ OBSZARU OBJĘTEGO PLANEM
 - ISTNIEJĄCA STUDNIA GŁĘBINOWA
 - ISTNIEJĄCA SIĘĆ WODOCIĄGOWA
 - ISTNIEJĄCA SIĘĆ KANALIZACJI SANITARNEJ
 - ISTNIEJĄCA SIĘĆ CIEPŁOWNICZA
 - ISTNIEJĄCA SIĘĆ GAZOWA
 - ISTNIEJĄCA SIĘĆ ELEKTROENERGETYCZNA 15 kV
 - ISTNIEJĄCE STACJE TRANSFORMATOROWE
 - PAS OCHRONNY OD SIĘCI KANALIZACYJNEJ
 - PAS OCHRONNY OD SIĘCI CIEPŁOWNICZEJ

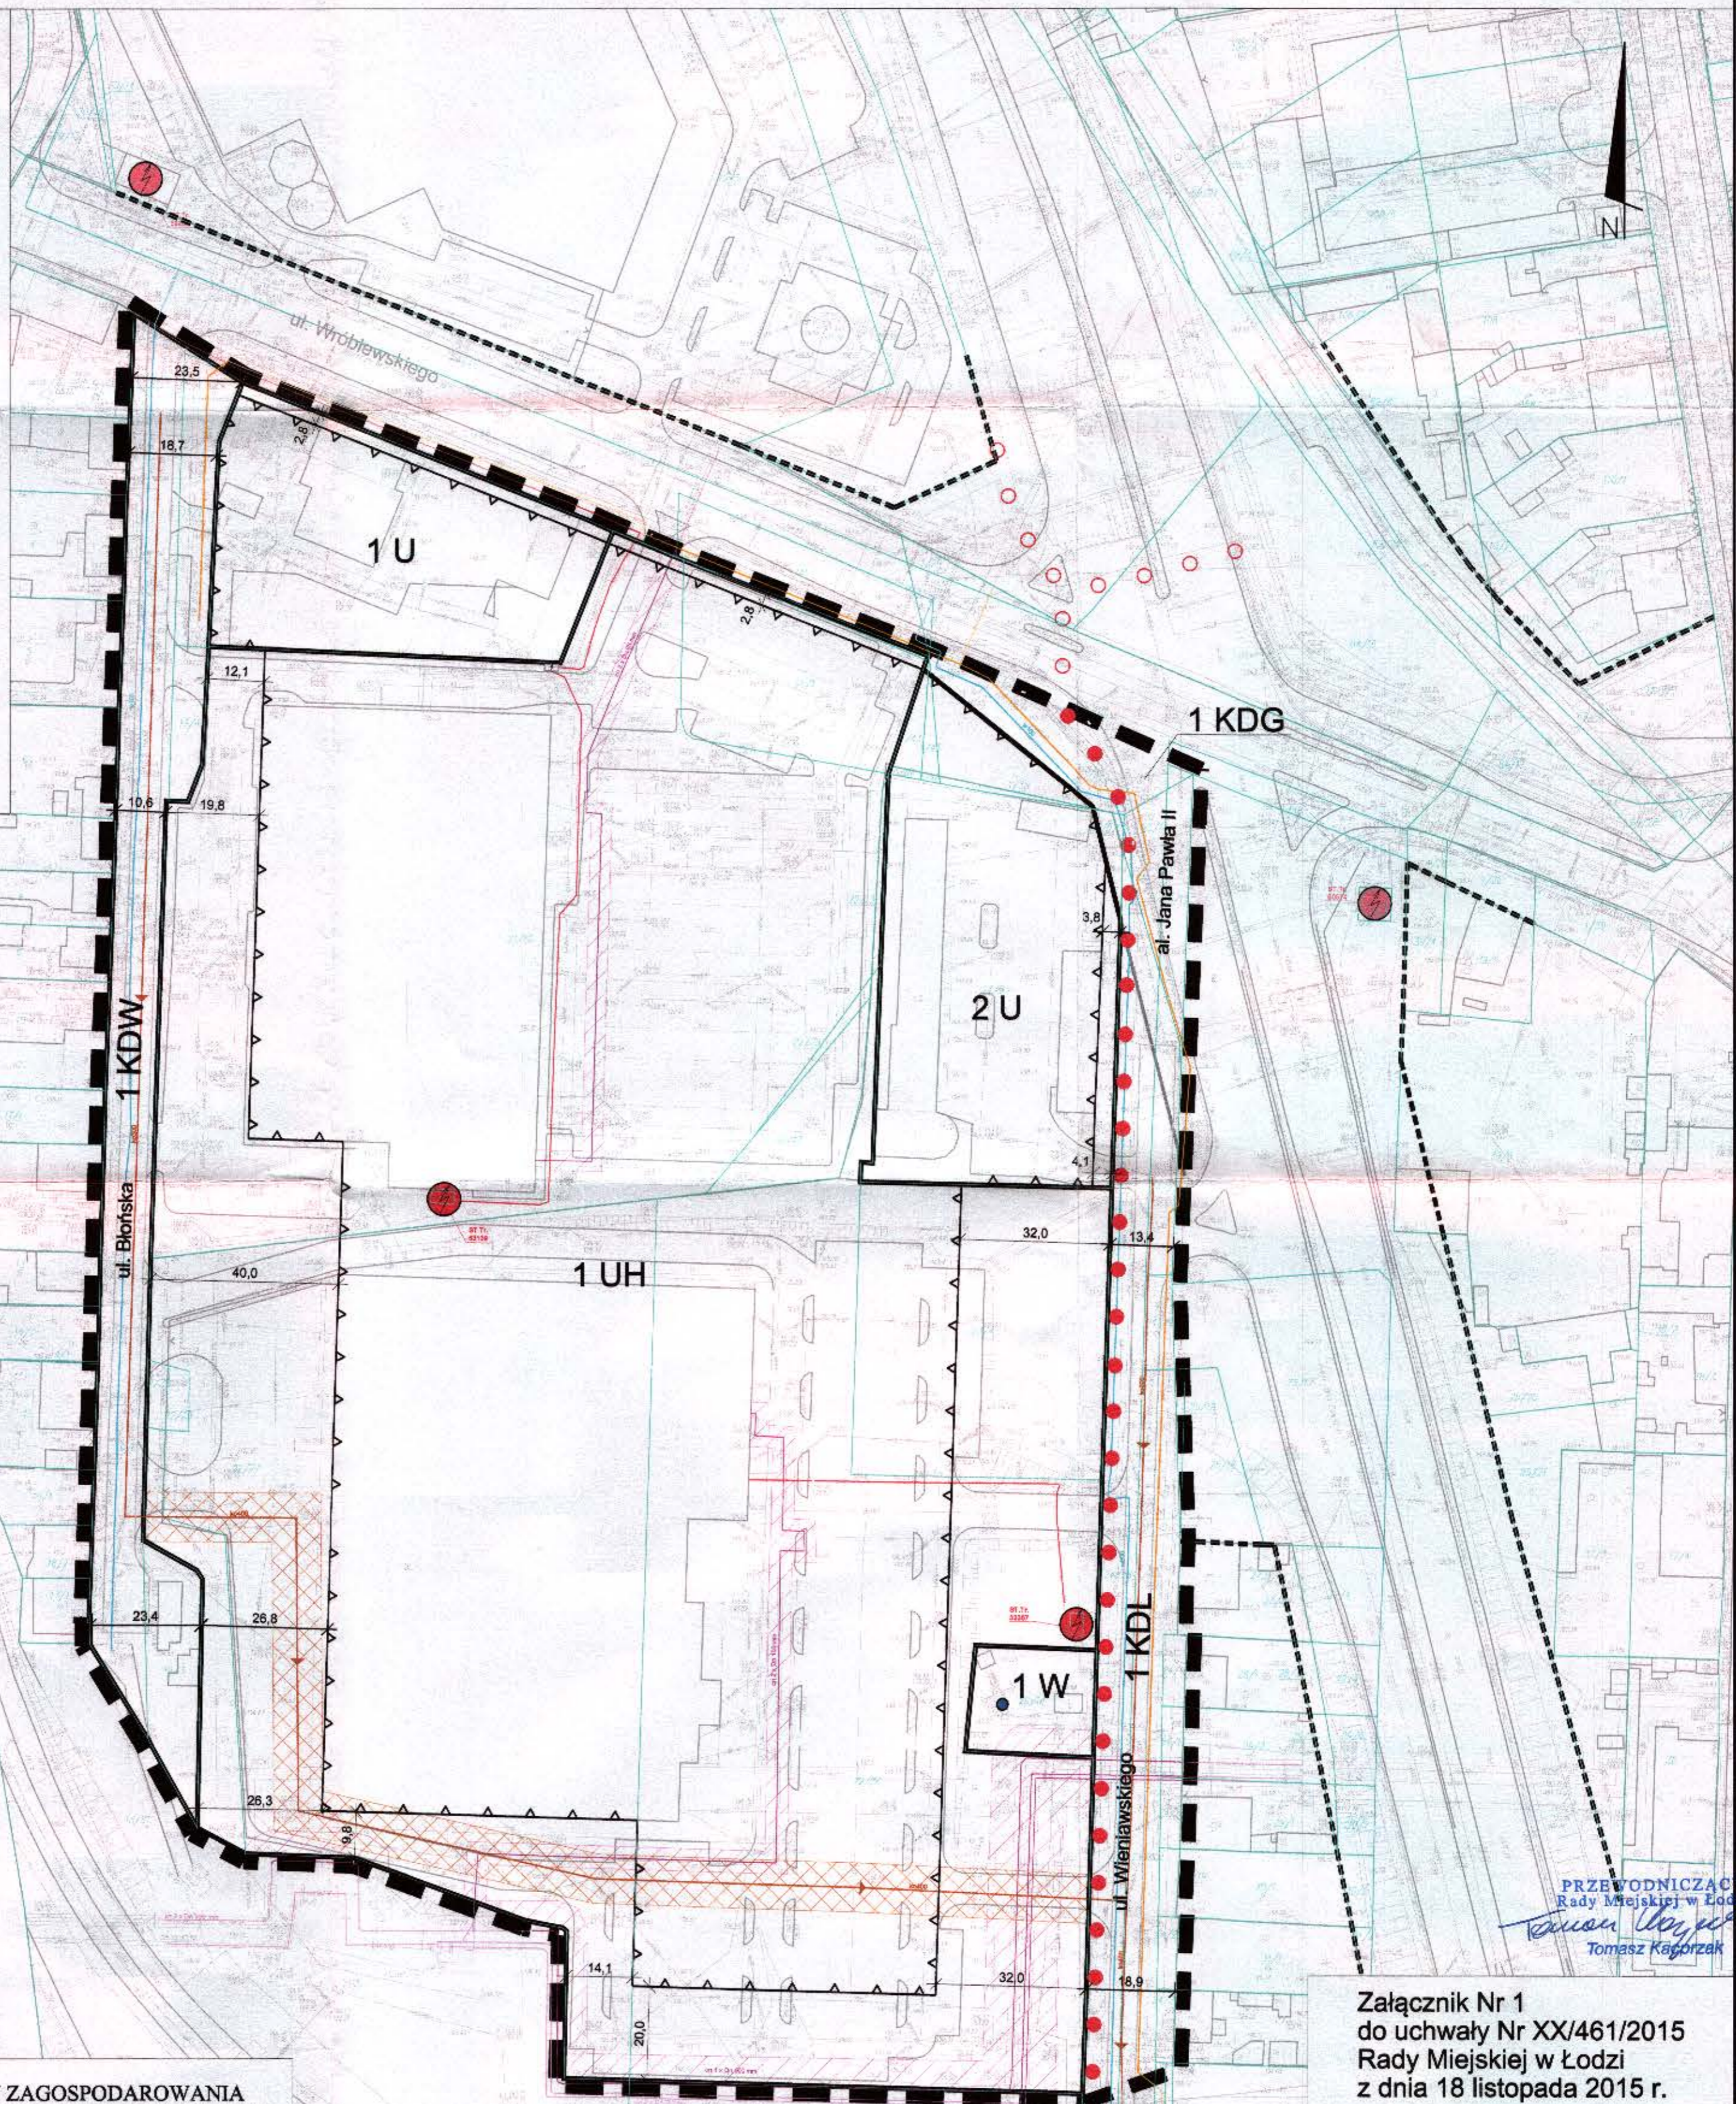

RYBUNEK PLANU ZOSTAŁ SPORZĄDZONY NA KOPII MAPY ZASADNICZEJ OPATRZONEJ PODPISEM ELEKTRONICZNYM PRZEZ MONIKĘ KUPIS Z ŁÓDZKIEGO OŚRODKA GEODEZJI W ŁÓDZI W DNIU 10 SIERPNIA 2014 R. PODPIS ZWERYFIKOWANO W DNIU 22 PAŹDZIERNIKA 2015 R. WYNIK WERYFIKACJI POZYTYWNY

STUDIUM UWARUNKOWAN I KIERUNKÓW ZAGOSPODAROWANIA PRZESTRZENNEGO MIASTA ŁÓDZI ZATWIERDZONEGO UCHWAŁĄ NR XCIX/1826/10 Z DNIU 27 PAŹDZIERNIKA 2010 r.



Załącznik Nr 1
do uchwały Nr XX/461/2015
Rady Miejskiej w Łodzi
z dnia 18 listopada 2015 r.

PRZEWODNICZĄCY
Rady Miejskiej w Łodzi
Tomasz Kągorzak

mpu Łódź	
MIEJSKA PRACOWNIA URBANISTYCZNA W ŁÓDZI	
ul. 11 Października 1, 91-400 Łódź, tel. (42) 660-82-60, fax (42) 660-82-51, e-mail: biuro@mpu.lodz.pl	
MIEJCOWY PLAN ZAGOSPODAROWANIA PRZESTRZENNEGO DLA CZĘŚCI OBSZARU MIASTA ŁÓDZI POŁOŻONEJ W REJONIE ALEI JANA PAWŁA II ORAZ ULIC: WALEREGO WRÓBLEWSKIEGO, HENRYKA WIENIAWSKIEGO I BŁOŃSKIEJ	
Dyrektor MPU w Łodzi:	dr inż. arch. Robert Warsak
Główny Projektant:	mgr Wojciech Gradowski
Zespół opracowujący:	
Struktura przewidziana:	mgr Kamila Pawlak
Konsektacja:	mgr inż. Krzysztof Cichońsk mgr inż. Marek Gruchala
Wodociąg i kanalizacja:	mgr inż. Monika Meckler
Elektroenergetyka i telekomunikacja:	inż. Andrzej Zabawski
Gaz i CO:	inż. Marek Rubicki
Sanitarno-higieniczne:	mgr inż. Anna Olszak - Wolowska
Tytuł rysunku:	MIĘSCOWY PLAN ZAGOSPODAROWANIA PRZESTRZENNEGO
Nr rys.: 1	1:602, październik 2015 r.
	Skala: 1:1000