




MIEJSCOWY PLAN ZAGOSPODAROWANIA PRZESTRZENNEGO
DLA CZĘŚCI OBSZARU MIASTA ŁÓDZI
POŁOŻONEJ W REJONIE ULIC: IKARA I SANITARIUSZEK

Załącznik nr 1
do uchwały Nr XXI/485/15
Rady Miejskiej w Łodzi
z dnia 9 grudnia 2015 r.


PRZEWODNICZĄCY
Rady Miejskiej w Łodzi
Tomasz Kłosowski

WYRYS ZE STUDIUM UWARUNKOWAŃ I KIERUNKÓW ZAGOSPODAROWANIA PRZESTRZENNEGO
MIASTA ŁÓDZI UCHWAŁA NR XCIX/1826/10 RADY MIEJSKIEJ W ŁÓDZI Z DNIA 27 PAŹDZIERNIKA 2010 R.

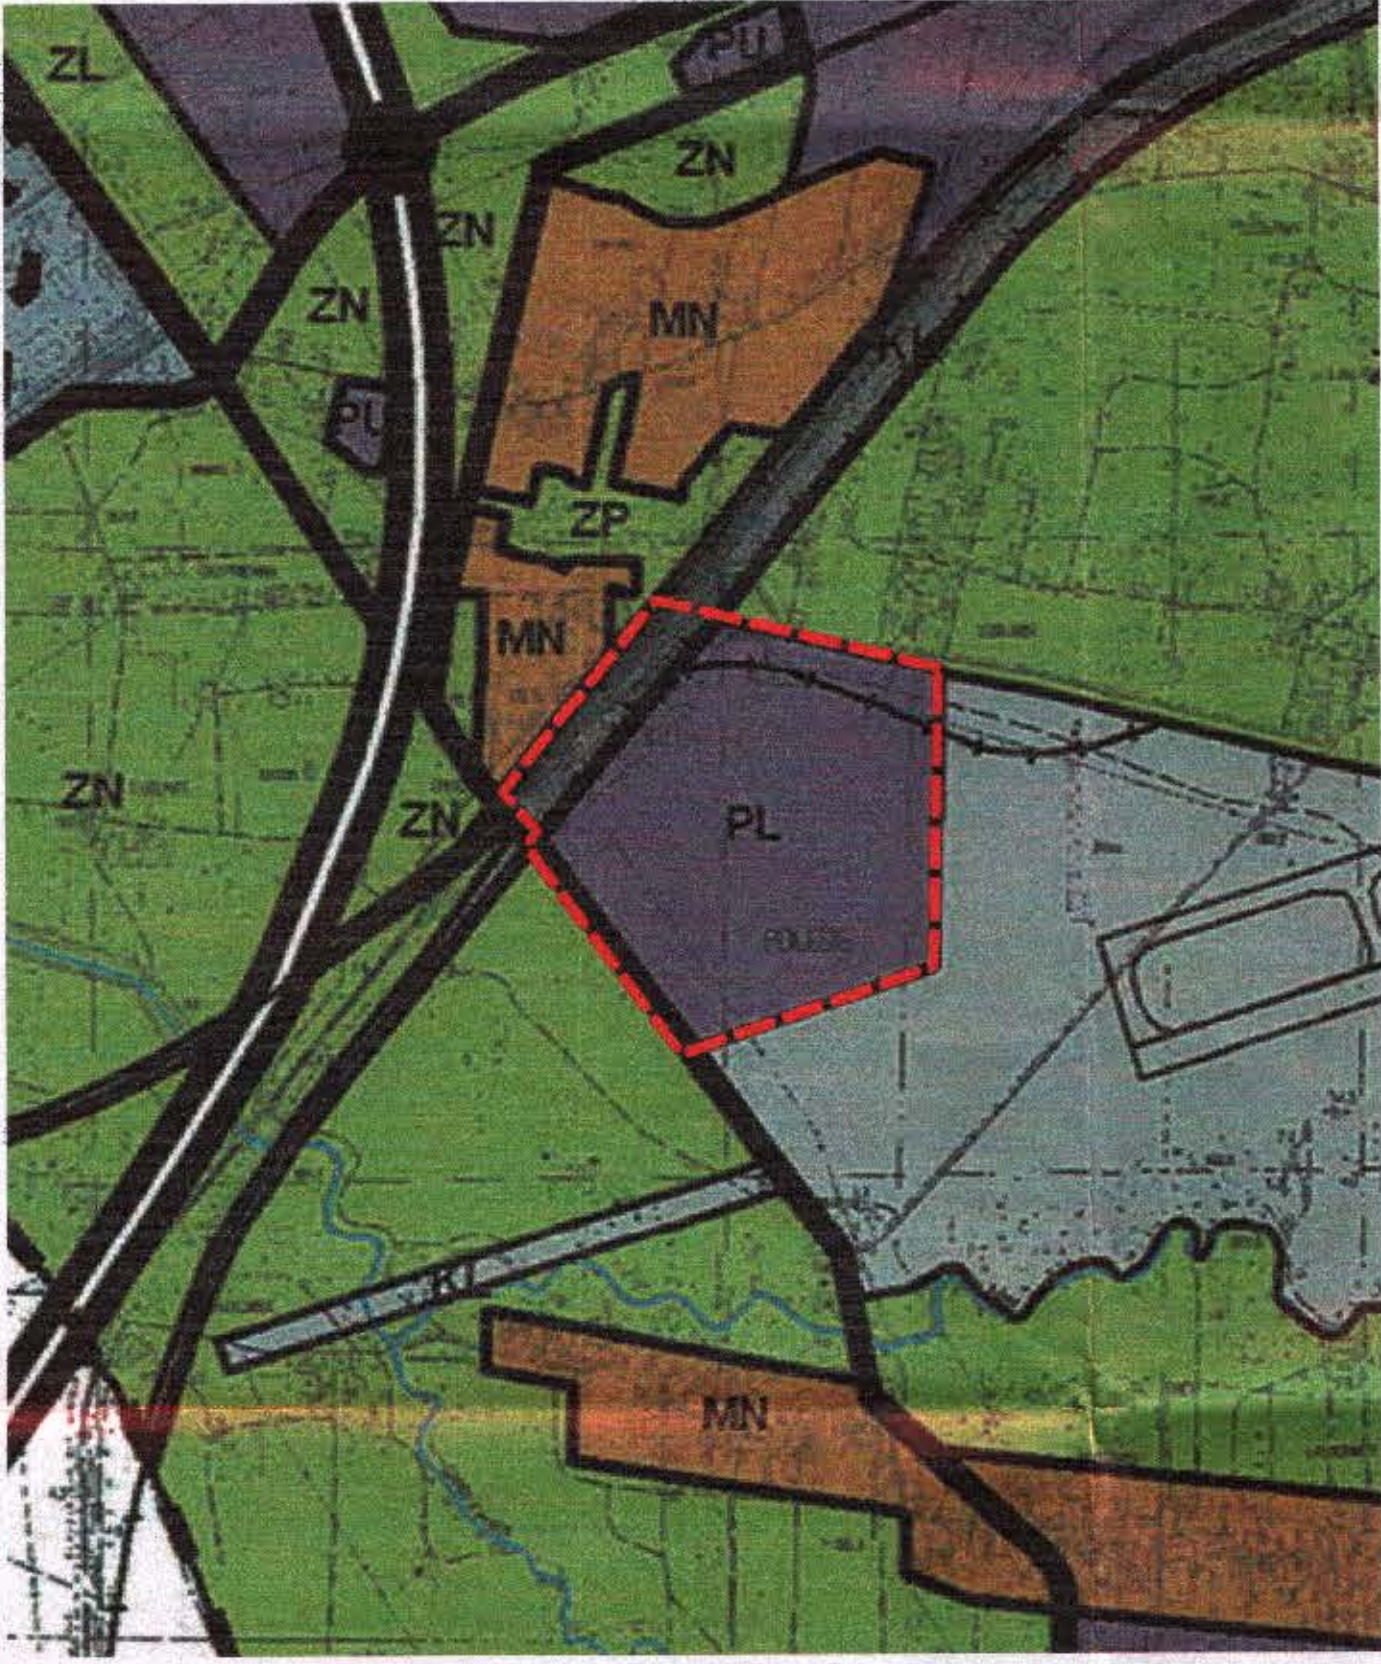

OZNACZENIA:

- GRANICE OBSZARU OBJĘTEGO OPRACOWANIEM
- GRANICE ADMINISTRACYJNE MIASTA
- TERENY O PRZEWADZIE ZABUDOWY MIESZKANIOWEJ JEDNORODZINNEJ
- TERENY PRZEMYSŁOWE
- TERENY PRZEMYSŁOWO-USŁUGOWE
- TERENY CENTRÓW LOGISTYCZNYCH
- TERENY ZIELENI LEŚNEJ
- TERENY LASÓW KOMUNALNYCH
- TERENY ZIELENI NATURALNEJ I DOLIN RZECZNYCH
- TERENY WÓD OTWARTYCH
- TERENY KOLEJOWE
- TERENY TRANSPORTU LOTNICZEGO
- TERENY INFRASTRUKTURY TECHNICZNEJ
- DROGI PUBLICZNE
- AUTOSTRADA I DROGI SZYBKIEGO RUCHU
- WĘZŁY AUTOSTRADY I DROGOWE
- KOLEJ

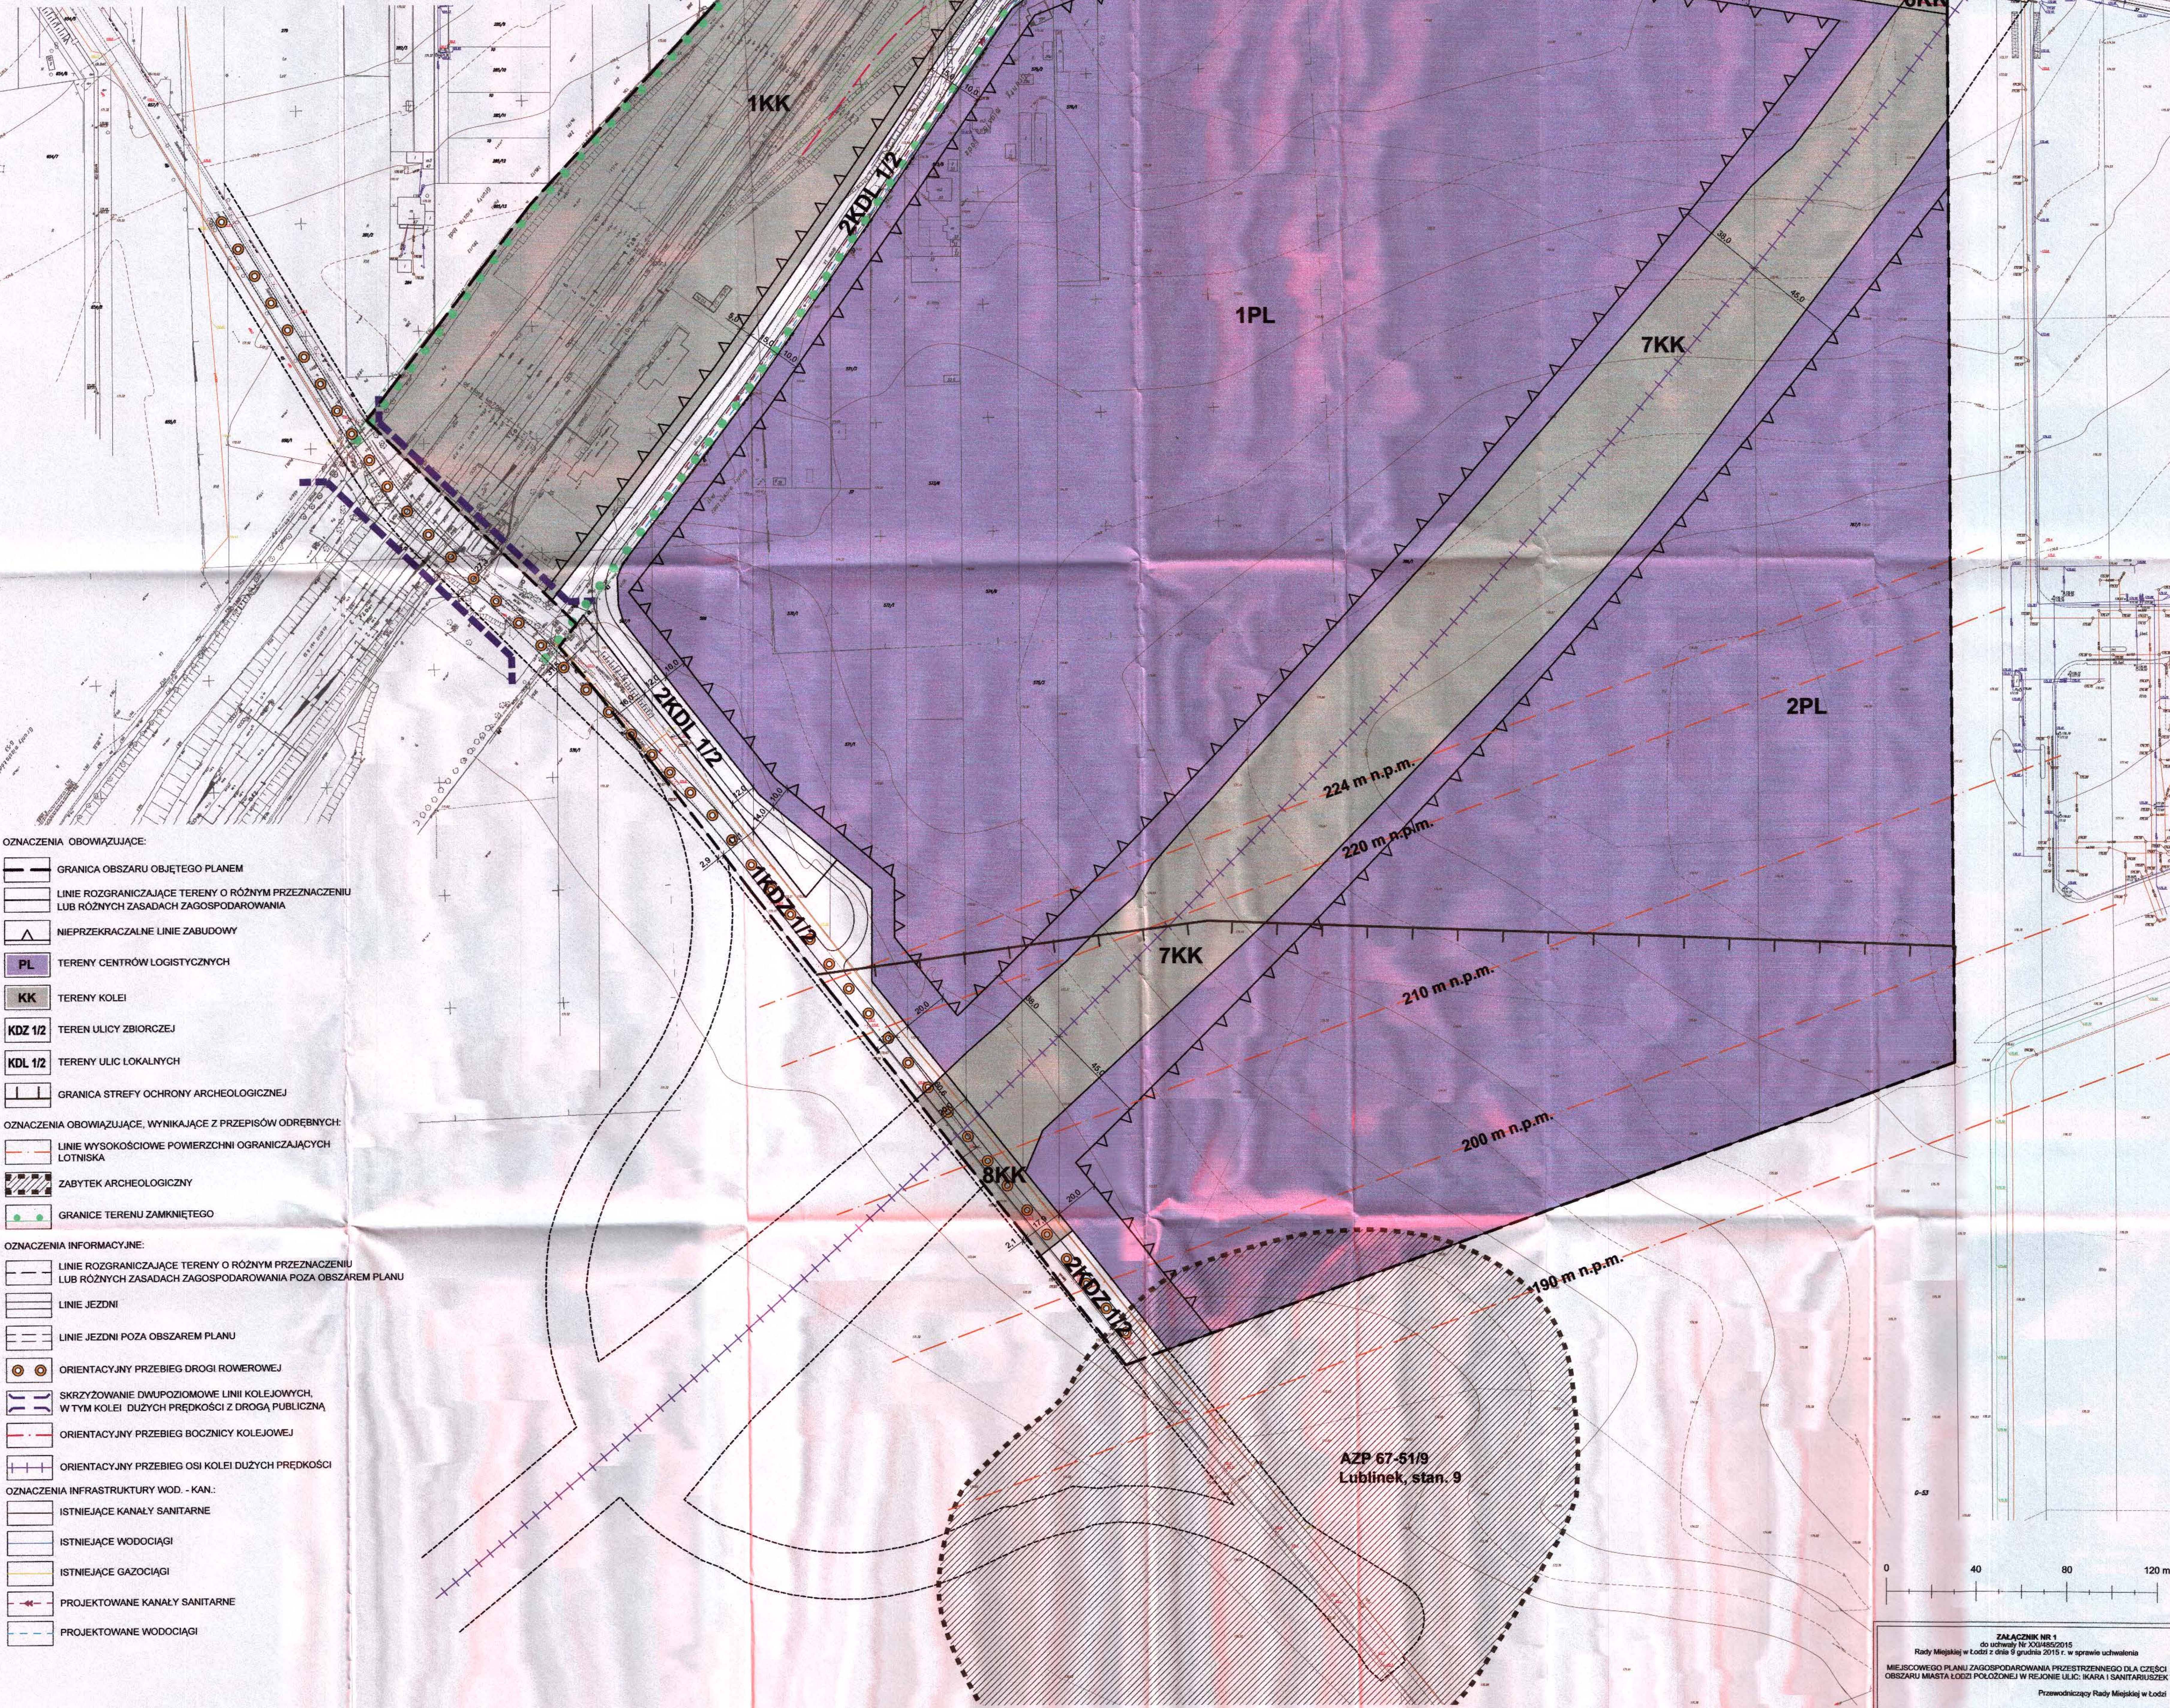

OZNACZENIA OBOWIAZUJĄCE:

- GRANICA OBSZARU OBJĘTEGO PLANEM
- LINIE ROZGRANICZAJĄCE TERENY O RÓŻNYM PRZEZNACZENIU LUB RÓŻNYCH ZASADACH ZAGOSPODAROWANIA
- NIEPRZEKRACZALNE LINIE ZABUDOWY
- TERENY CENTRÓW LOGISTYCZNYCH
- TERENY KOLEI
- TEREN ULICY ZBIORCZEJ
- TERENY ULIC LOKALNYCH
- GRANICA STREFY OCHRONY ARCHEOLOGICZNEJ

OZNACZENIA OBOWIAZUJĄCE, WYNIKAJĄCE Z PRZEPISÓW ODREBNYCH:

- LINIE WYSOKOŚCIOWE POWIERZCHNI OGRANICZAJĄCYCH LOTNISKA
- ZABYTEK ARCHEOLOGICZNY
- GRANICE TERENU ZAMKNIĘTEGO

OZNACZENIA INFORMACYJNE:

- LINIE ROZGRANICZAJĄCE TERENY O RÓŻNYM PRZEZNACZENIU LUB RÓŻNYCH ZASADACH ZAGOSPODAROWANIA POZA OBSZAREM PLANU
- LINIE JEZDNI
- LINIE JEZDNI POZA OBSZAREM PLANU
- ORIENTACYJNY PRZEBIEG DROGI ROWEROWEJ
- SKRZYŻOWANIE DWUPÓZIOMOWE LINII KOLEJOWYCH, W TYM KOLEI DUŻYCH PRĘDKOŚCI Z DROGĄ PUBLICZNĄ
- ORIENTACYJNY PRZEBIEG BOCZNICY KOLEJOWEJ
- ORIENTACYJNY PRZEBIEG OSI KOLEI DUŻYCH PRĘDKOŚCI
- OZNACZENIA INFRASTRUKTURY WÓD - KAN.:
 - ISTNIEJĄCE KANAŁY SANITARNE
 - ISTNIEJĄCE WODOCIĄGI
 - ISTNIEJĄCE GAZOCIĄGI
 - PROJEKTOWANE KANAŁY SANITARNE
 - PROJEKTOWANE WODOCIĄGI

Załącznik nr 1
do uchwały Nr XXI/485/15
Rady Miejskiej w Łodzi z dnia 9 grudnia 2015 r. w sprawie uchwalenia
MIEJSCOWEGO PLANU ZAGOSPODAROWANIA PRZESTRZENNEGO DLA CZĘŚCI
OBSZARU MIASTA ŁÓDZI POŁOŻONEJ W REJONIE ULIC: IKARA I SANITARIUSZEK
Przewodniczący Rady Miejskiej w Łodzi

RYSunek: RYSUNEK PLANU

INTEHPROJEKT
GABRIEL FORTYFIK

GŁÓWNY PROJEKTANT: mgr inż. arch. Gabriel Fortyfiński, do dn. 09.08.2014 r. ul. Łódź 220 w w.w.Ł.
mgr inż. arch. Bogusław Piasecki, mgr Aleksandra Kraszewska,
mgr inż. arch. Magdalena Kubiak

WSPÓŁPRACOWNICY: mgr inż. arch. Bogusław Piasecki, mgr Aleksandra Kraszewska,
mgr inż. arch. Magdalena Kubiak

DATA: GRUDZIEŃ 2015 SKALA: 1:1 000