



MIEJSKI PLAN ZAGOSPODAROWANIA PRZESTRZENNEGO DLA CZĘŚCI OBSZARU MIASTA ŁÓDZI POŁOŻONEJ W REJONIE ALEI MARSZAŁKA JÓZEFA PIŁSUDSKIEGO I ULIC: SOBOLOWEJ DO TERENÓW KOLEJOWYCH, STANISŁAWA PRZYBYSZEWSKIEGO ORAZ PROJEKTOWANEJ KONSTYTUCYJNEJ


Załącznik Nr 1
do uchwały Nr XXIII/566/16
Rady Miejskiej w Łodzi
z dnia 21 stycznia 2016 r.

WYRYS ZE STUDIUM UWARUNKOWAŃ I KIERUNKÓW ZAGOSPODAROWANIA PRZESTRZENNEGO MIASTA ŁÓDZI ZATWIERDZONEGO UCHWAŁĄ NR XCIX/1828/10 Z DNIA 27 PAŹDZIERNIKA 2010 r.

KIERUNKI ZAGOSPODAROWANIA - STRUKTURA FUNKCJONALNA MIASTA



KIERUNKI ZAGOSPODAROWANIA - STRUKTURA PRZESTRZENNIA MIASTA

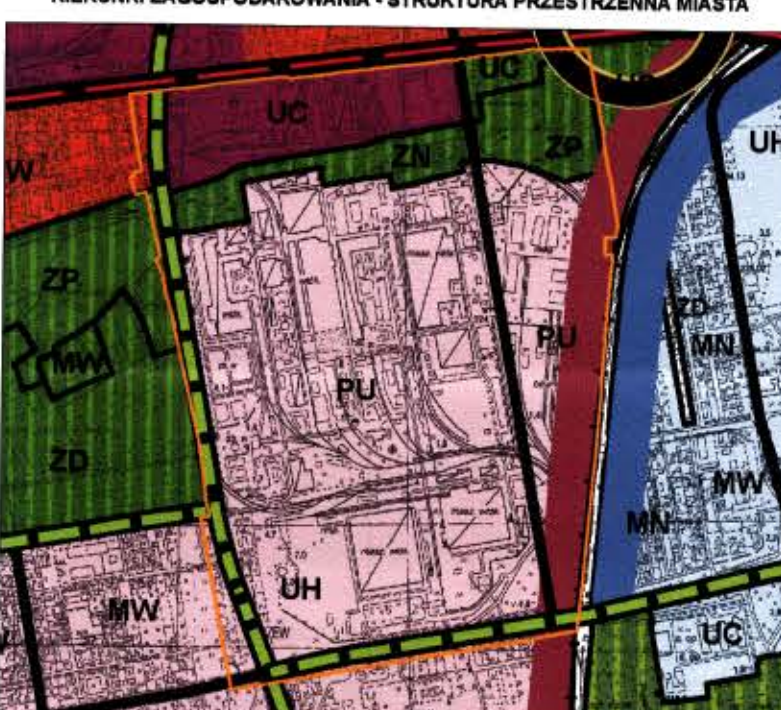

USTALENIA OBOWIĄZUJĄCE

- GRANICE OBSZARU OBJĘTEGO USTALENIAMI PLANU
- LINE ROZGRANICZAJĄCE TERENY O RÓŻNYCH FUNKCJACH I RÓŻNYCH ZASADACH ZAGOSPODAROWANIA PRZESTRZENNEGO
- OBOWIĄZUJĄCE LINE ZABUDOWY
- NIEPRZEKRACZALNE LINE ZABUDOWY
- PUNKT ZMIANY RODZAJU LINE ZABUDOWY
- STREFA OCHRONY KONSERWATORSKIEJ
- DOBRO KULTURY WSPÓCZESNEJ
- OBIEKT OBJĘTY OCHRONĄ W MPZP
- STREFA ZMIANY WYSOKOŚCI ZABUDOWY

PRZEZNACZENIE TERENU

- MW TEREN ZABUDOWY MIESZKANIOWEJ WIELODZIELNEJ
- U TEREN ZABUDOWY USŁUGOWEJ
- UOZ TEREN USŁUG ZDROWIA
- UZ TEREN USŁUG W ZIELENI
- UZP TEREN USŁUG W ZIELENI - USŁUGI PODSTAWOWE
- US TEREN ZABUDOWY USŁUGOWEJ - USŁUGI SPORTU I REKREACJI
- PU TERENY ZABUDOWY PRODUKCYJNEJ, SKŁADÓW, MAGAZYNÓW ORAZ ZABUDOWY USŁUGOWEJ
- UC TEREN ZABUDOWY USŁUGOWEJ - USŁUGI HANDLU O POWIERZCHNI SPRAWDZĄCY POWYŻEJ 2000 m²
- ZP TERENY ZIELENI URZĄDZONEJ W POSTACI PARKU
- Zu TERENY ZIELENI URZĄDZONEJ
- E TERENY OBIEKTÓW I URZĄDZEŃ INFRASTRUKTURY TECHNICZNEJ

- KDD TERENY DRÓG I CIĄGÓW PUBLICZNYCH
- KDD+T ULICA GŁÓWNA Z TRAMWAJEM
- KDZ ULICA ZBIORCZA
- KDL ULICA LOKALNA
- KDD ULICA DOJAZDOWA
- KDT CIĄG PIESZO-ROWEROWY
- KDW ULICA WEWNĘTRZNA


OZNACZENIA INFORMACYJNE

- GRANICE DZIAŁEK EWIDENCYJNYCH
- POMNIK PRZYRODY
- OBIEKT WPISANY DO GMINNEJ EWIDENCJI ZABYTKÓW
- SZPALER DRZEW
- OBZAR GRUNTÓW O ZŁOŻONEJ BUDOWIE GEOLOGICZNEJ
- ZIELEŃ WYSOKA O FUNKCJI IZOLACYJNEJ

GŁÓWNE SIECI I PRZEWODY INFRASTRUKTURY

- LINIA NAPONOWA WYSOKIEGO NAPIĘCIA (110 kV)
- STREFA BEZPIECZEŃSTWA OD NAPONOWEJ LINII ELEKTROENERGETYCZNEJ WYSOKIEGO NAPIĘCIA (110 kV)
- WODOCIĄG
- PROJEKTOWANY WODOCIĄG
- KANALIZACJA SANITARNA
- PROJEKTOWANA KANALIZACJA SANITARNA
- KANALIZACJA DESZCZOWA
- PROJEKTOWANA KANALIZACJA DESZCZOWA
- KANALIZACJA OGÓLNOŚPRAWNA
- CIEPŁOCIĄG - woda gorąca
- CIEPŁOCIĄG - woda gorąca - DO LIKWIDACJI
- PROJEKTOWANY CIEPŁOCIĄG - woda gorąca
- STREFA BEZPIECZEŃSTWA OD CIEPŁOCIĄGU
- CIEPŁOCIĄG - para wodna
- CIEPŁOCIĄG pary wodnej - DO LIKWIDACJI
- GAZOCIĄG ŚREDNIEGO CIŚNIENIA
- GAZOCIĄG NISKIEGO CIŚNIENIA
- STREPY POWIERZCHNI PODEJŚCIAWZNOŚCZENIA
- STREFA I
- STREFA II
- STREFA III
- MIEJSCE LOKALIZACJI FONTANNY
- UŁĘCIE WODY PODZIEMNEJ

<p>mpu MIEJSKA PRACOWNIA URBANISTYCZNA W ŁÓDZI ul. 29 LUTY 100-001 Łódź, tel. 42 63 40 42</p>	
OPRACOWANIE	MIEJSKI PLAN ZAGOSPODAROWANIA PRZESTRZENNEGO DLA CZĘŚCI OBSZARU MIASTA ŁÓDZI, POŁOŻONEJ W REJONIE ALEI MARSZAŁKA JÓZEFA PIŁSUDSKIEGO I ULIC: SOBOLOWEJ, STANISŁAWA PRZYBYSZEWSKIEGO ORAZ PROJEKTOWANEJ KONSTYTUCYJNEJ
DYREKTOR PRACOWNI	dr inż. arch. Robert Wierza
GŁÓWNY PROJEKTANT	mgr inż. arch. Dagnia Męza
ZESPÓŁ AUTORSKI	mgr Marcin Męza
STRUKTURA PRZESTRZENNA	mgr inż. Krzysztof Olszowski
KOMUNIKACJA	mgr inż. Jan Cichowski
ELEKTROENERGETYKA	inż. Andrzej Zabawa
GAZ. CO	mgr inż. Monika Meckler
WODOCIĄG KANALIZACJA	mgr Barbara Wysocka-Lamprecht
OCHRONA ŚRODOWISKA	
PRZEMOŚĆ WYKONU	WYKONANIE PLANU
ZALĄCZNIK NR 1	Łódź, wrzesień 2013 r. skala 1 : 2 000

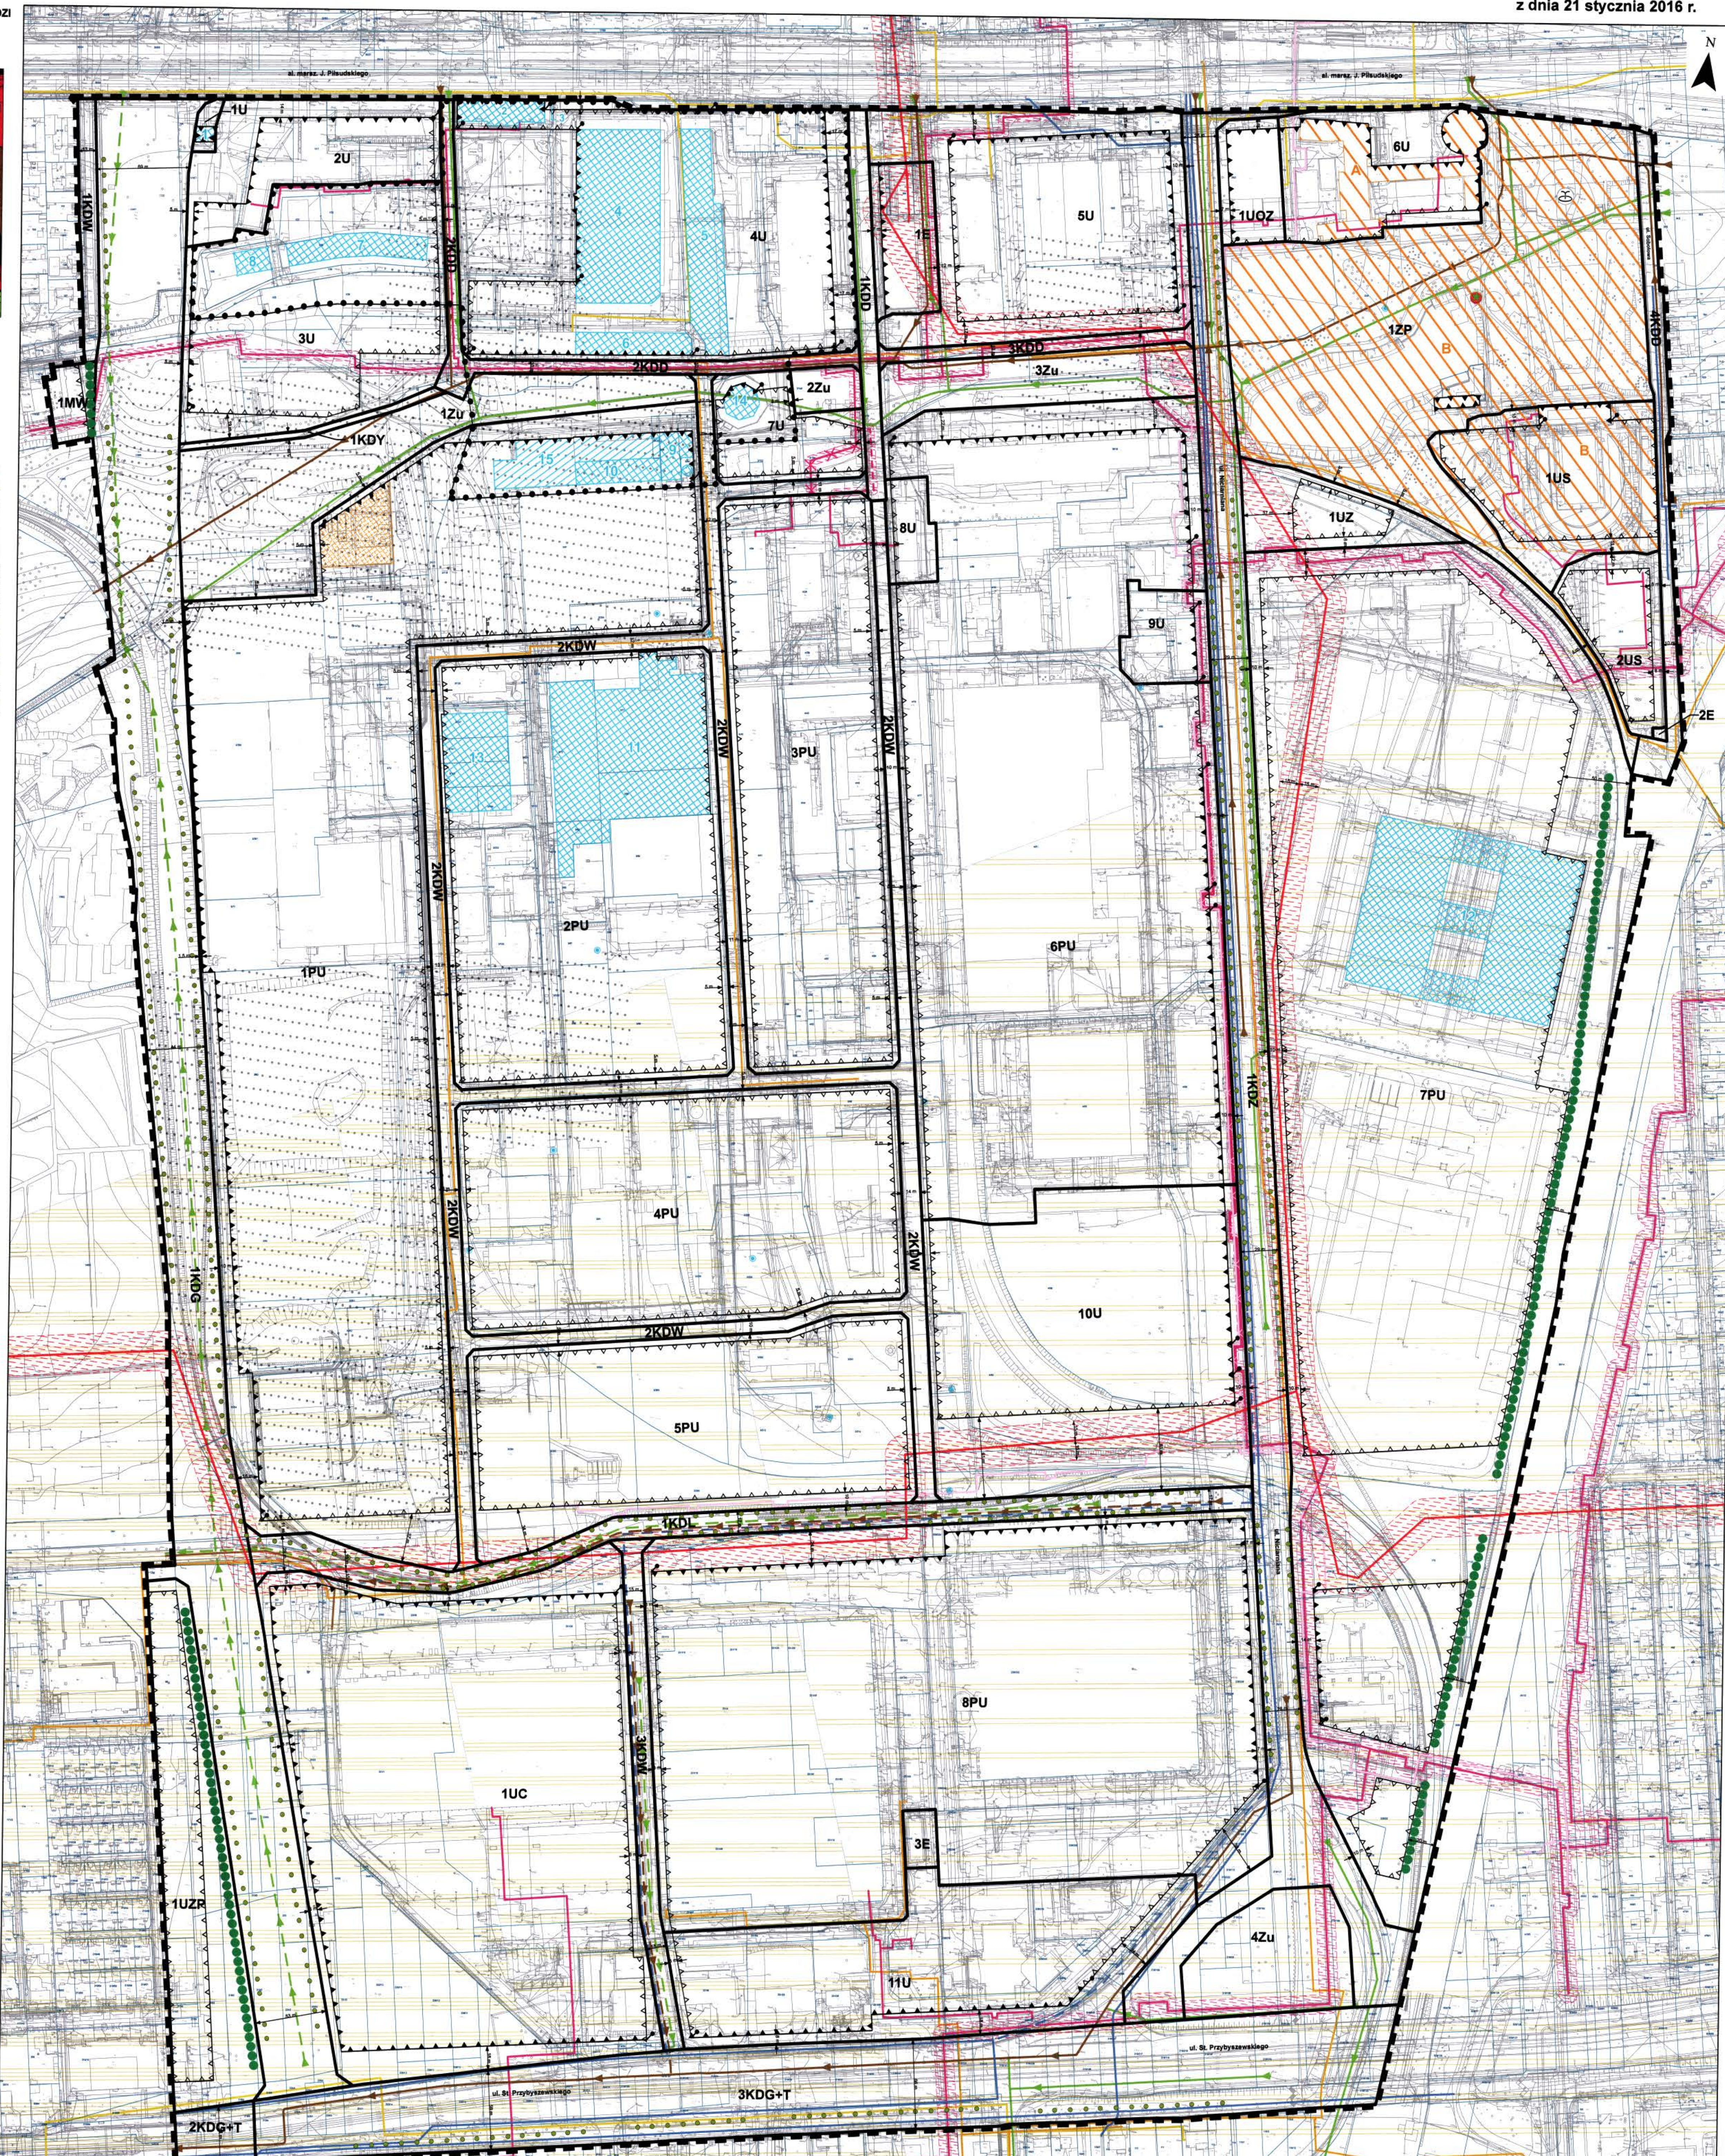

Pracunki zostały sporządzone na kopii mapy zasadniczej opartej, podpisanie elektronicznie przez Pana Marka Kopy z Łódzkiego Okręgowego Geodezyjnego w Łodzi w dniu 25-05-2012 r. Podpis zawierał numer pozytywny.

PRZEWODNICZĄCY
Rady Miejskiej w Łodzi
Tomasz Kacperek