


MIEJSCOWY PLAN ZAGOSPODAROWANIA PRZESTRZENNEGO DLA CZĘŚCI OBSZARU MIASTA ŁODZI POŁOŻONEJ W REJONIE ULIC ŚWIĘTEJ TERESY OD DZIECIĄTKA JEZUS I HODOWLANEJ

RYSUNEK PLANU - Załącznik Nr 1 do Uchwały Nr XXIII/565/16 Rady Miejskiej w Łodzi z dnia 21 stycznia 2016 r.


1:1000

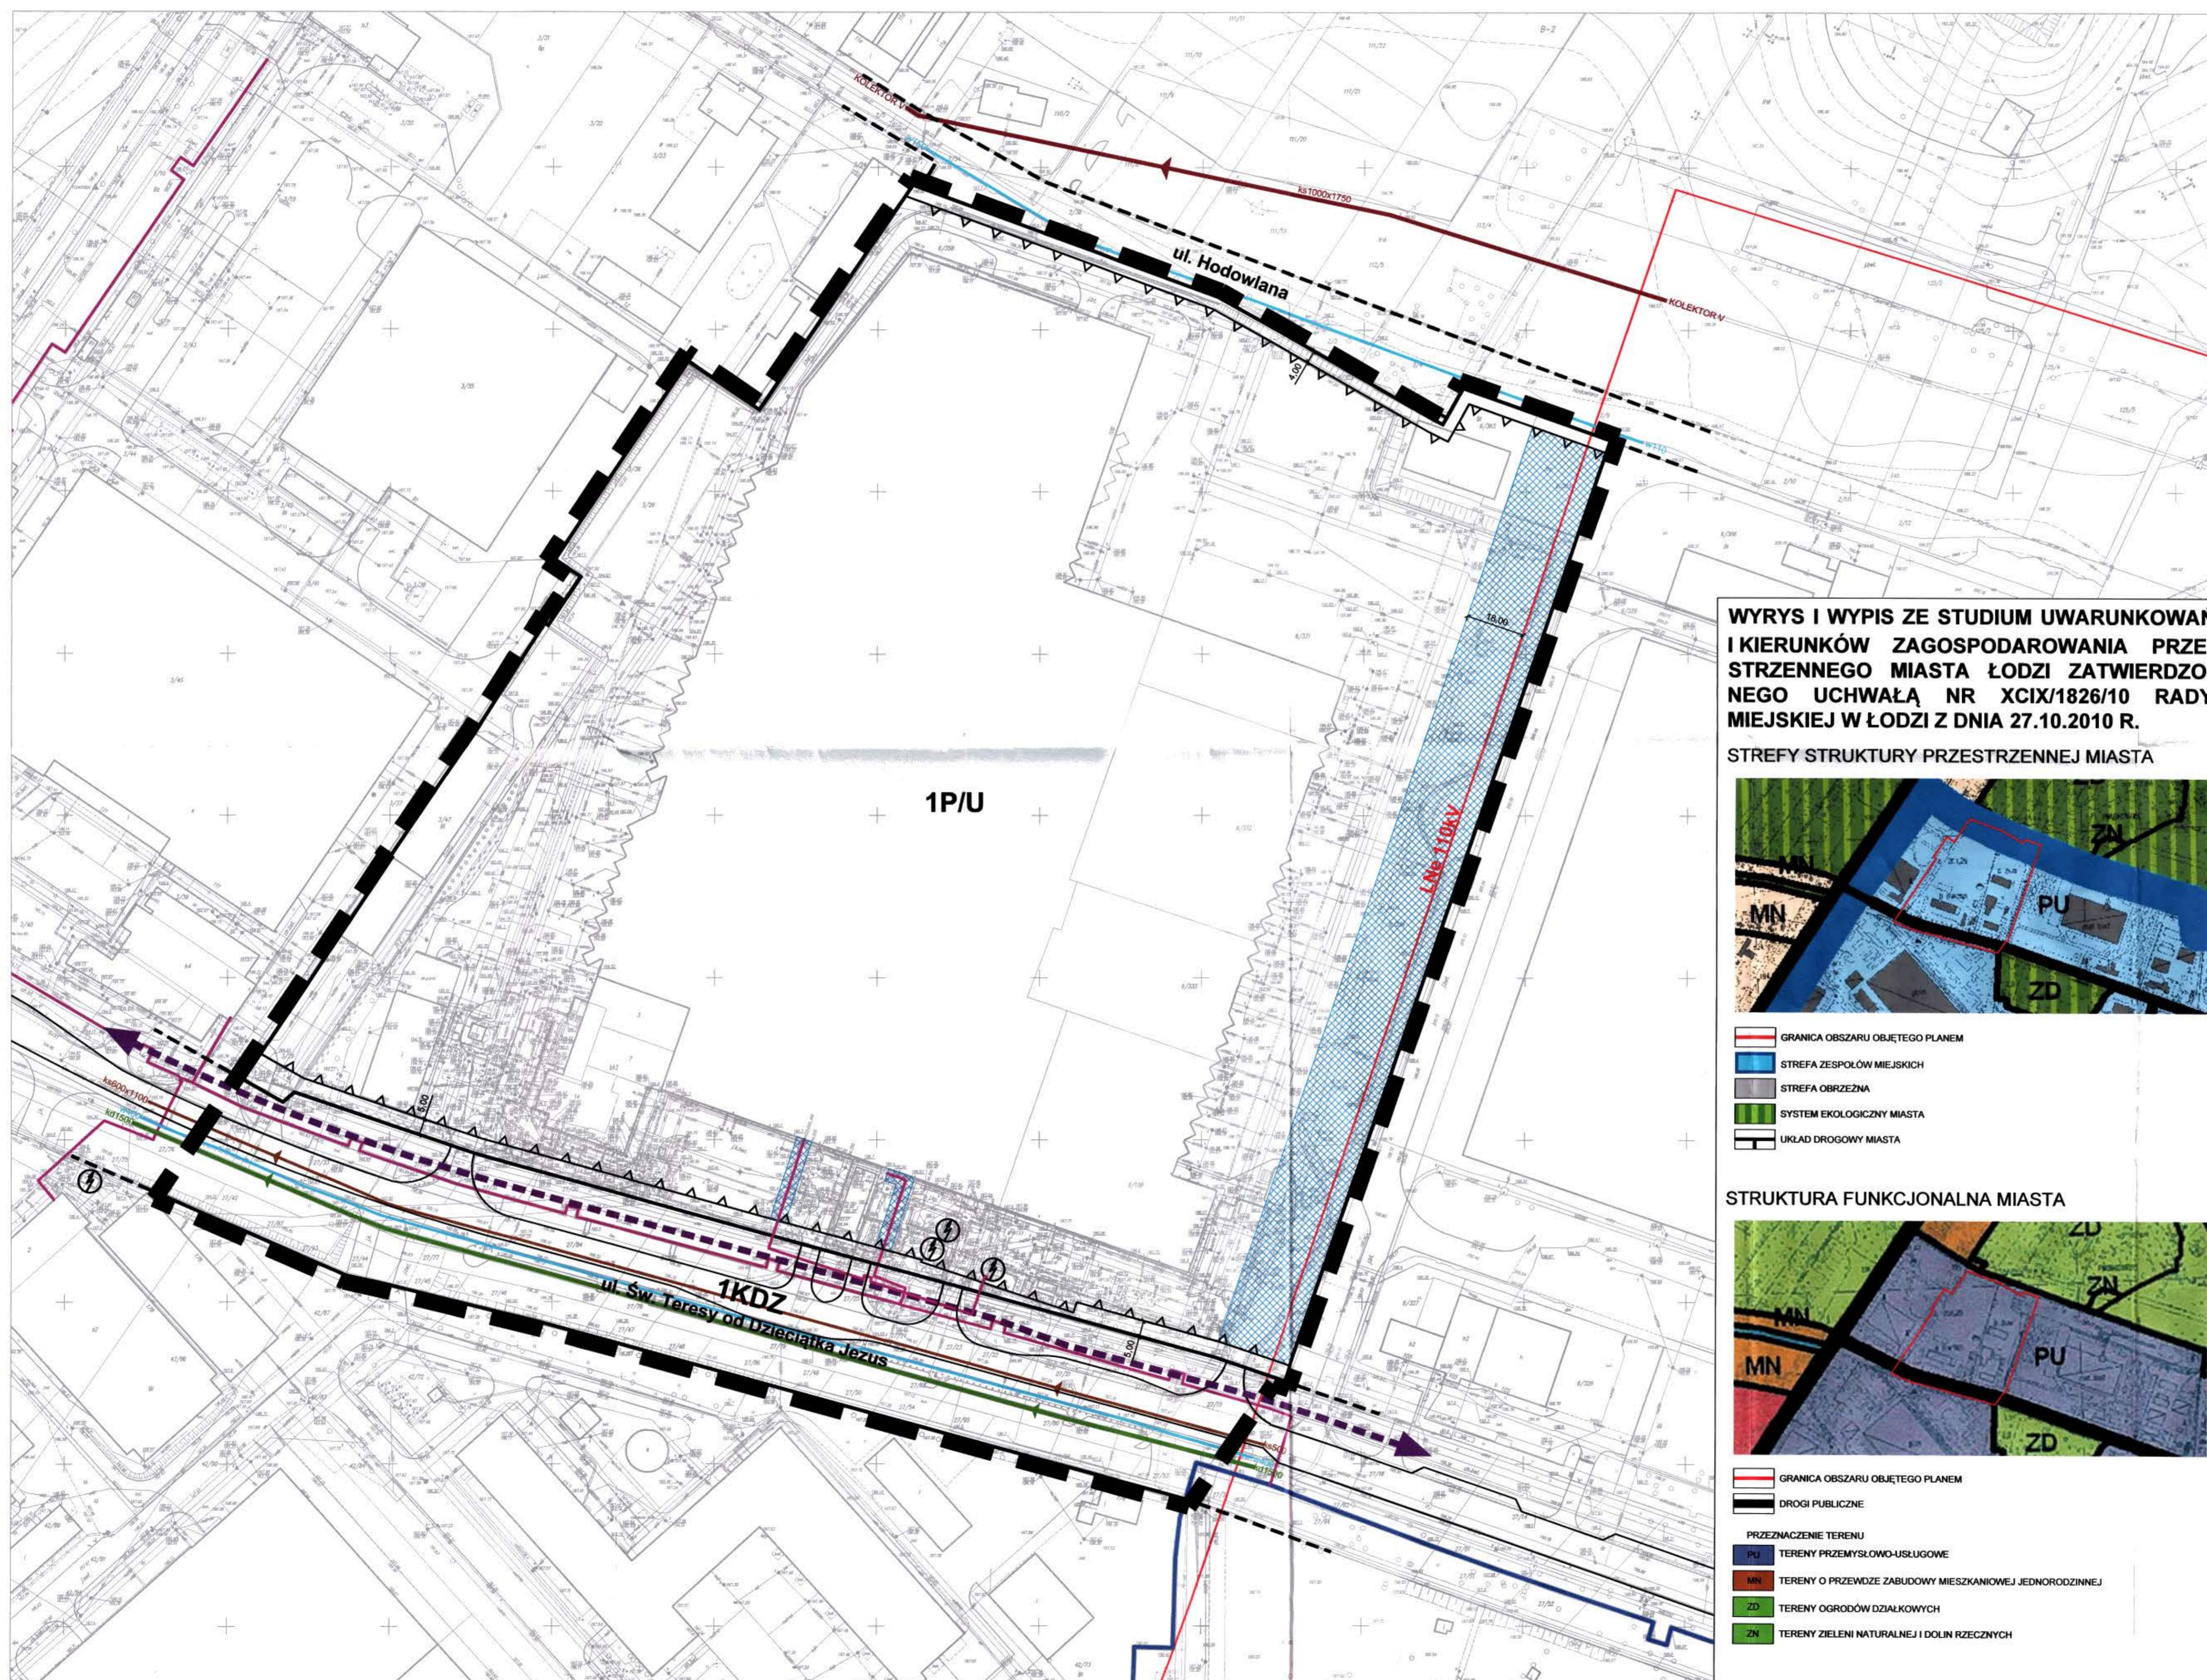

- USTALENIA OBOWIĄZUJĄCE:**
- GRANICA OBSZARU OBJĘTEGO MIEJSCOWYM PLANEM ZAGOSPODAROWANIA PRZESTRZENNEGO
 - LINIE ROZGRANICZAJĄCE
 - LINIE ZABUDOWY NIEPRZEKRACZALNE
 - 1P/U** PODSTAWOWE PRZEZNACZENIE TERENU
NUMER PORZĄDKOWY TERENU
 - PIU** TEREN ZABUDOWY PRODUKCYJNO-USŁUGOWEJ
 - KDZ** TEREN DROGI PUBLICZNEJ - ULICA ZBIORCZA
- OZNACZENIA INFORMACYJNE:**
- JEZDNI
 - DROGI ROWEROWE
 - ISTNIEJĄCE WODOCIĄGI ROZDZIELCZE
 - ISTNIEJĄCE KOLEKTORY OGÓLNOŚPIAWNE
 - ISTNIEJĄCE KANAŁY OGÓLNOŚPIAWNE
 - ISTNIEJĄCE KANAŁY DESZCZOWE
 - ISTNIEJĄCA NAPOMIETRZNA LINIA ELEKTROENERGETYCZNA WYSOKIEGO NAPIĘCIA 110 KV
 - ISTNIEJĄCE STACJE TRANSFORMATOROWE
 - ISTNIEJĄCA MAGISTRALA WODY GORĄCEJ
 - ISTNIEJĄCE CIEPŁOCIĄGI WODY GORĄCEJ
 - STREFY BEZPIECZEŃSTWA

WYRYS I WYPIS ZE STUDIUM UWARUNKWAŃ I KIERUNKÓW ZAGOSPODAROWANIA PRZESTRZENNEGO MIASTA ŁODZI ZATWIERDZONE UCHWAŁĄ NR XCIX/1826/10 RADY MIEJSKIEJ W ŁODZI Z DNIA 27.10.2010 R.

STREFY STRUKTURY PRZESTRZENNEJ MIASTA

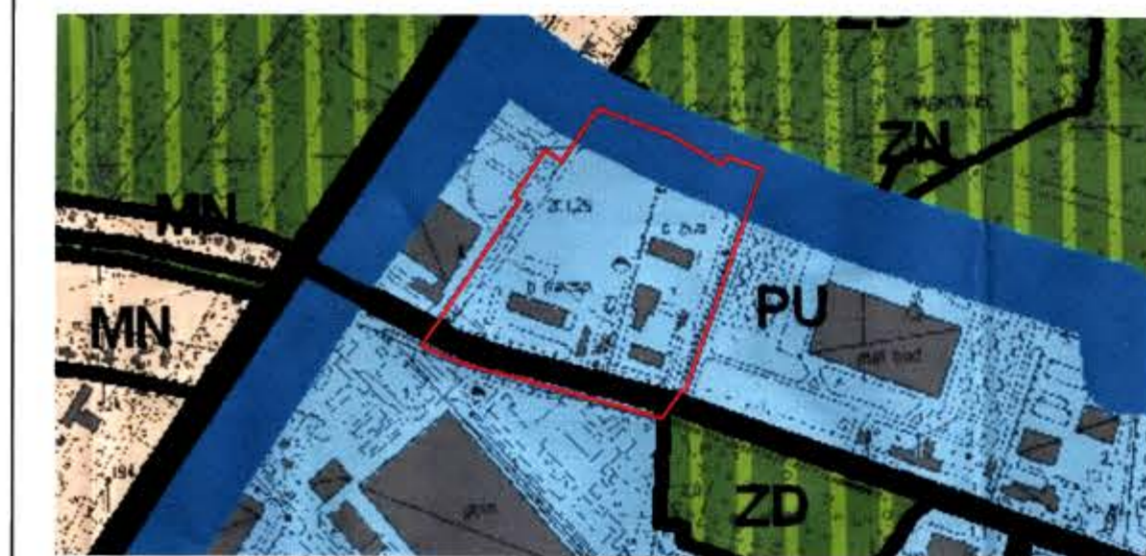

- GRANICA OBSZARU OBJĘTEGO PLANEM
- STREFA ZESPOŁÓW MIEJSKICH
- STREFA OBRZEŻNA
- SYSTEM EKOLOGICZNY MIASTA
- UKŁAD DROGOWY MIASTA

STRUKTURA FUNKCJONALNA MIASTA



- GRANICA OBSZARU OBJĘTEGO PLANEM
 - DROGI PUBLICZNE
- PRZEZNACZENIE TERENU**
- TERENY PRZEMYSŁOWO-USŁUGOWE
 - TERENY O PRZEZWODZIE ZABUDOWY MIESZKANIOWEJ JEDNORODZINNEJ
 - TERENY OGRODÓW DZIAŁKOWYCH
 - TERENY ZIELENI NATURALNEJ I DOLIN RZECZYNYCH

PRZEWODNICZĄCY
Rady Miejskiej w Łodzi
Tomasz Kacprzak
Tomasz Kacprzak

RYSUNEK ZOSTAŁ SPORZĄDZONY NA KOPII MAPY ZASADNICZEJ OPATRZONEJ PODPISEM ELEKTRONICZNYM PRZEZ DARIUSZA ŚMIETANĘ Z ŁÓDZKIEGO OŚRODKA GEODEZYJNEGO W ŁODZI W DNIU 28.05.2015 R. PODPIS ZWERYFIKOWANO POZYTYWNE.

mpu MIEJSKA PRACOWNIA URBANISTYCZNA W ŁODZI
94 - 016 Łódź, ul. Wileńska 53/55
tel. (42) 680-82-60, (42) 680-82-51 tel./fax (42) 680-82-52

MIEJSCOWY PLAN ZAGOSPODAROWANIA PRZESTRZENNEGO DLA CZĘŚCI OBSZARU MIASTA ŁODZI POŁOŻONEJ W REJONIE ULIC ŚWIĘTEJ TERESY OD DZIECIĄTKA JEZUS I HODOWLANEJ

ZESPÓŁ AUTORÓW:	
OPRACOWANIE	dr inż. arch. Robert Warsza
STRUKTURA PRZESTRZENNA I ORGANIZACJA TERENOWA	mgr inż. arch. Aneta Tomczak mgr Tomasz Jamiełucha
KOMUNIKACJA	mgr inż. Krzysztof Grudziński
WODKANIE	mgr inż. Monika Meckler
ENERGETYKA I TELEKOM.	inż. Andrzej Zabawski
CO I GAZ	inż. Marek Bubak
ŚRODOWISKO I PROJEKOWANIE	mgr Anna Olszack-Wołowska
PROJEKCIJA	RYSUNEK PLANU - Załącznik nr 1 do Uchwały nr XXIII/565/16 Rady Miejskiej w Łodzi z dnia 21 stycznia 2016 r.
nr rys. 1	Łódź, styczeń 2016 r. skala 1:1000